


### Legende

- Bestand
  - Planung (zur Planfeststellung beantragt)
  - Rückbau (zur Planfeststellung beantragt)
  - DB Eigentumsgrenze
  - NE-Anlage
  - Planung S-Bahn Gateway Gardens (nachrichtlich)
  - Planung Bf Stadion 2. und 3. Ausbaustufe (nachrichtlich)
  - Planung Dritter (nachrichtlich)
  - Gemarkungsgrenze
  - Flurgrenze
  - Flurstücksgrenze
  - Flurstücksnummer
  - Grenze Wasserschutzgebiete (nachrichtlich)
  - laufende Nummer des Bauwerksverzeichnisses
  - Lärmschutzwand
  - Böschung
  - Entwässerungsgraben mit Fließrichtung der Tiefenentwässerung
  - Versickerungsanlage (Graben, Mulde, Mulden-Rigolen)
  - Zaun
  - Aufzug
  - Überdachung
  - Treppe
  - Rampe
  - Baum (Pflanzung)
  - Straßeneinlauf
  - Entwässerungsschacht
  - Oberleitungsmast mit Mastnummer
  - Kabelkanal
  - Beleuchtungsmast
  - Weichenbauform (Schienenprofil-Zweiggleisradius-Weichenneigung)
  - Neigungsbruchpunkt mit Angabe von Gradientenneigung (Streckenachse), Länge der Gefälle- bzw. Steigungsstrecke, Ausrüstungshöhe, Tangentiallänge, Stichmaß, a, Höhe des Tangentialpunktes über Normalhöhen Null NW und Station
- Abkürzungen:
- |                    |     |                      |    |
|--------------------|-----|----------------------|----|
| Wasserschutzgebiet | WSG | Übergangsbogenanfang | UA |
| Radius [m]         | R   | Übergangsbogenende   | UE |
| Innenbogenweite    | IBW | Bogenanfang          | BA |
| Stammgleisradius   | rs  | Bogenende            | BE |
| Zweiggleisradius   | rz  | Bogenwechsel         | BW |
- Plangrundlagen:
- Amtliches Liegenschaftskatasterinformationssystem Stand 02/2018
  - Topografie Stand 05/2014
  - Leitungstrassenbestandsauskunft Stand 09/2014 / 09/2018
  - Weitere spezifische Plangrundlagen siehe Erläuterungsbericht

### Regionaltangente West / PfA Süd 1

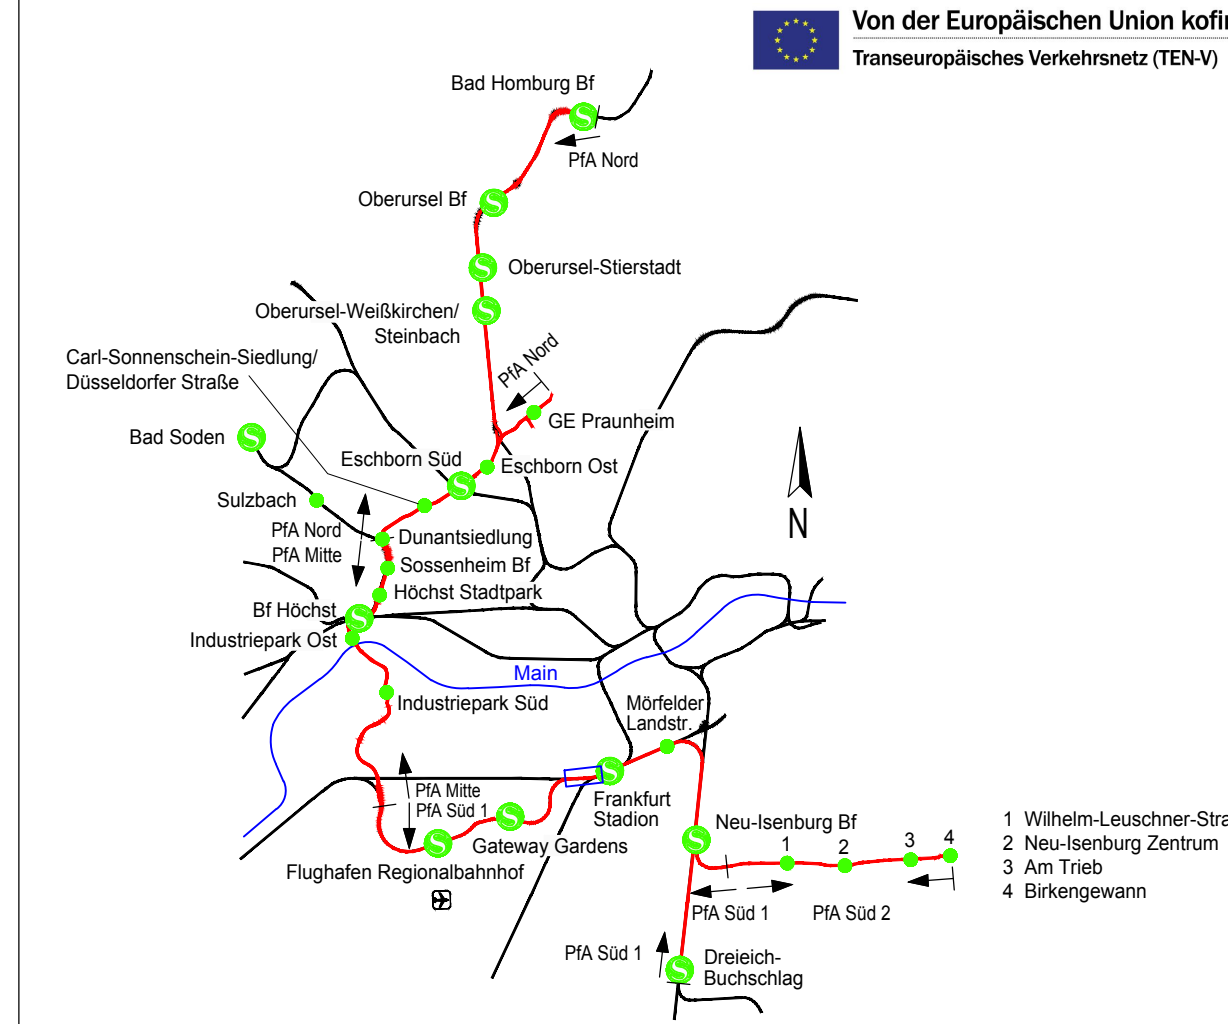

| Index | Änderungen bzw. Ergänzungen | Datum | Name |
|-------|-----------------------------|-------|------|
|       |                             |       |      |
|       |                             |       |      |
|       |                             |       |      |
|       |                             |       |      |

### Genehmigungsplanung

Vorhabenträger

**RTW**

RTW Planungsgesellschaft mbH  
Sitzstraße 9-17  
60313 Frankfurt

Frankfurt/M., den 23.05.2019 gez. Horst Amann

Planverfasser

**PGRTW**

Planungsgesellschaft RTW  
Gesellschaft für  
die Schienen-Plan  
Ingenieurgesellschaft mbH  
Lindleystraße 11  
60313 Frankfurt

Frankfurt/M., den 23.05.2019 gez. i.A. P. Lutz

Maßstab  
1:1000

Format  
A29x1350  
mm

Planverfasser  
SWE

Phase  
4

Gewerk  
OV

Planart  
LP

PSP-Code  
03\_00\_00\_000

lfd. Nr.  
001

Index

Format  
pdf

Anlage  
5.1

Blatt  
001

Ausgabe vom  
23.05.2019