Y 3462970.994
X 5501149.268

Y 3463077.274
X 5501189.812

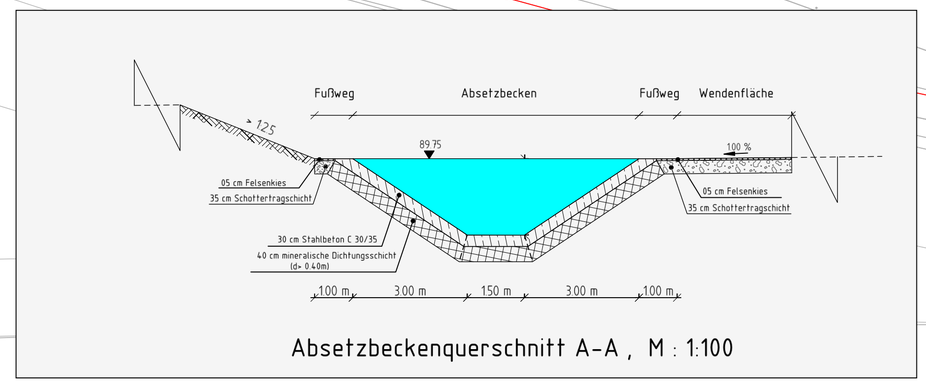

Absetzbeckenquerschnitt A-A , M : 1:100

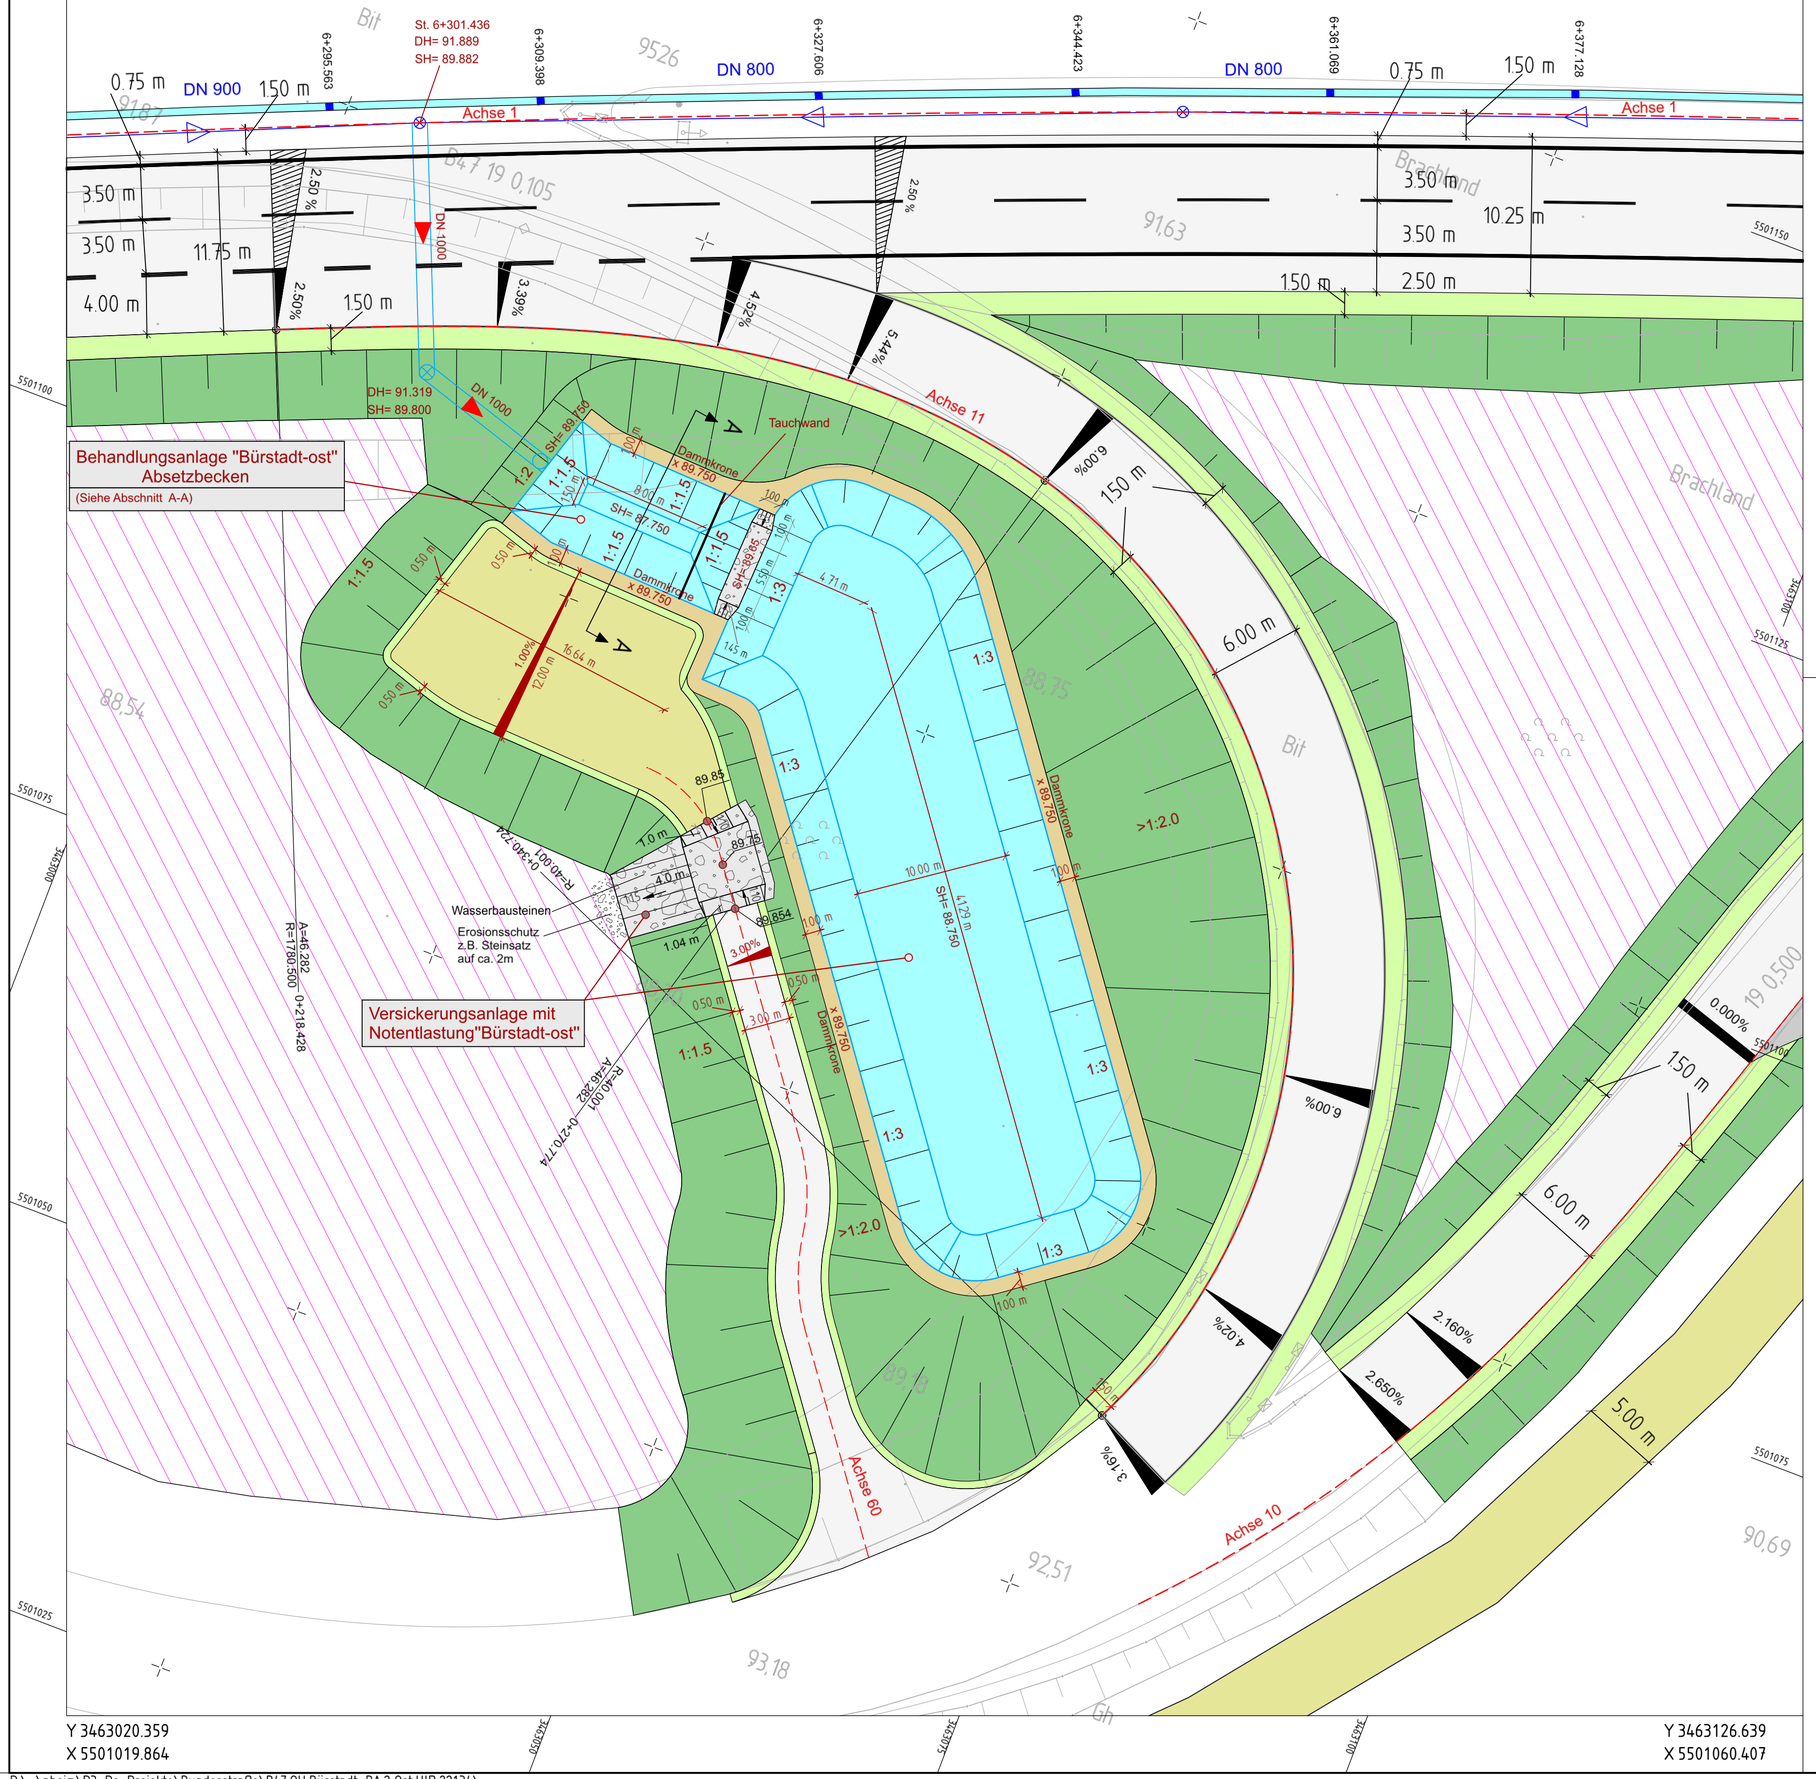

Planung

- Einschnittsböschung
- Mulde mit Fließrichtung / Versickermulde
- Anpassungsfläche befestigt / unbefestigt
- Fahrbahn mit Achse
- Bankett
- Wirtschaftsweg wassergebunden
- Dammböschung
- Brücke mit Widerlager
- Lärmschutzwand
- OD — Grenze der Ortsdurchfahrt
- Baufeldgrenze
- DN 000 — Bestehende Kanal entfällt
- DN 000 — Geplante Kanal
- EWR Wassertransportleitung
- Abwasser Stadt
- HSE Gas
- Unitymedia
- Telekom
- EWR,Mittel,Beleuchtung
- Energieried Wasserversorgung
- Ruhrgas
- Glasfaserkabel,SAG
- Achsen
- BE - und Lagerfläche
- Kaskade

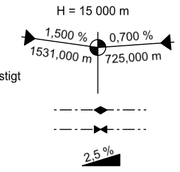

- Neigungsbrechpunkt mit Angabe von Ausrundungshalbmesser, Längsneigung und Abstand zum nächsten Neigungsbrechpunkt
- Gradientenhochpunkt
- Gradiententiefpunkt
- 2.5 % — Querneigung

Nr.	Art der Änderung	Datum	Zeichen
1			

Hessen Mobil
Straßen- und Verkehrsmanagement

HESSEN

	Datum	Zeichen
bearbeitet:	Dez. 2020	PL 15.04 Al
gezeichnet:		
geprüft:		

Genehmigungsplanung

Straße: B47, OU Bürstadt

Beginn: zw. NK 6316012 u. NK 6316019 Str.km 0.745
Ende: zw. NK 6316019 u. NK 6316026 Str.km 0.831

Hessen ID: 22134

Unterlage / Blatt-Nr.: 8 / 1

Lageplan :
Versickerbecken mit vorgeschaltetem Absetzbecken

Maßstab: 1 : 250

B47, OU Bürstadt 2.BA
(2.Fahrbahn)

-östlicher Abschnitt-

Aufgestellt:
Heppenheim, den 29.12.2020
Hessen Mobil
-Dezernat Planung Südhessen-

i.A. gez. M.Schmitt
M.Schmitt-Dezernent

Y 3463020.359
X 5501019.864

Y 3463126.639
X 5501060.407