


Regelquerschnitt Stadtstraße ST Eichhof

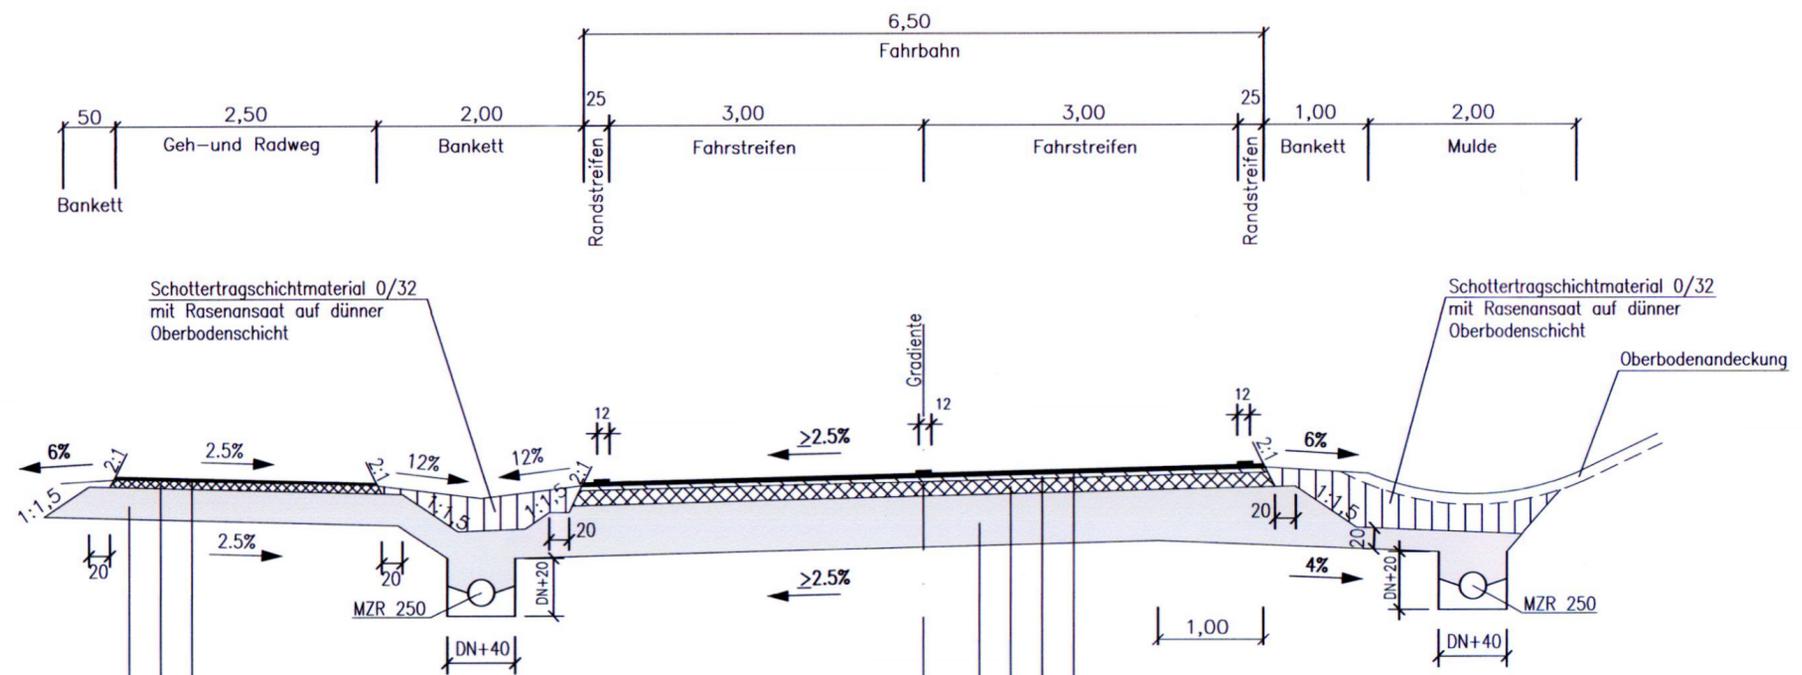

Gehwegaufbau:	
nach RStO 01	
Dicke	Material
2,5 cm	Asphaltdeckschicht
8,0 cm	Asphalttragschicht
29,5 cm	Frostschutzschicht
40,0 cm	Gesamtdicke

Fahrbahnaufbau:	
Bauklasse III nach RStO 01	
Dicke	Material
4,0 cm	Asphaltdeckschicht
4,0 cm	Asphaltbinderschicht
14,0 cm	Asphalttragschicht
48,0 cm	Frostschutzschicht
70,0 cm	Gesamtdicke

Die Oberbaudimensionierung erfolgte gemäß RStO 2001 und wird im Zuge des Bauentwurfs (Ausführungsplanung) und der Bauausführung gemäß RStO 2012 überprüft und angepasst.

Zeichenerklärung

- Deckschicht
- Binderschicht
- Tragschicht
- Frostschutzschicht
- Schottertragschichtmaterial 0/32 mit Rasenansaat auf dünner Oberbodenschicht

PLANFESTSTELLUNG

Nr.	1	Überarbeitung zur Planfeststellung.	Dez. 2012	Dehnhard
		Art der Änderung	Datum	Name

Entwurfsverfasser: 96317 Kronach 97475 Zeil a. Main 08527 Plauen 96155 Buttenheim	S073208H	Datum	Zeichen
	bearbeitet	Juli 11	Schilling
	gezeichnet	Juli 11	SchC
	geprüft	August 11	Schilling
	geprüft:	02.08.2011	

Hessen Mobil
Straßen- und Verkehrsmanagement

Unterlage Nr.: 14.2
Blatt Nr.: 3
Hessen ID: 04713

BAB A4, Grundhafte Erneuerung mit Anbau von Stand- und Zusatzfahrstreifen zw. dem AD Kirchheim und der AS Wildeck / Obersuhl,
Abschnitt Bad Hersfeld-West (3.BA)
 Straße: BAB A4 AD Kirchheim – AS Wildeck/Obersuhl
 Beginn: Str.-km 361,300 / Bau-km 0+000,000
 Ende: Str.-km 357,413 / Bau-km 3+888,040

bearbeitet:
gezeichnet:
geprüft:

Regelquerschnitt
Stadtstraße ST Eichhof
Maßstab 1 : 50

Aufgestellt: Eschwege, den 09.08.2011 Amt für Straßen- und Verkehrswesen Eschwege <p style="text-align: center;">i.A. gez. Feder-Krantz <small>(Anita Feder-Krantz, Projektmanagerin)</small></p>	Geprüft: Wi He Ve <p style="text-align: center;">Unterlage Nr. 14.2.3 zum Planfeststellungsbeschluss vom 23.12.2019 Az. 061-k-04#2.168 Wiesbaden, den 15.1.2020 Hessisches Ministerium für Wirtschaft, Energie, Verkehr und Wohnen Abt. VI Im Auftrag Baudirektor</p>
Gesehen: Bonn, den 19.03.2012 Bundesministerium für Verkehr, Bau und Stadtentwicklung Abteilung Straßenbau, Straßenverkehr Im Auftrag gez. Stiller Az.: SIB 23/72131.7/0004-1505062	