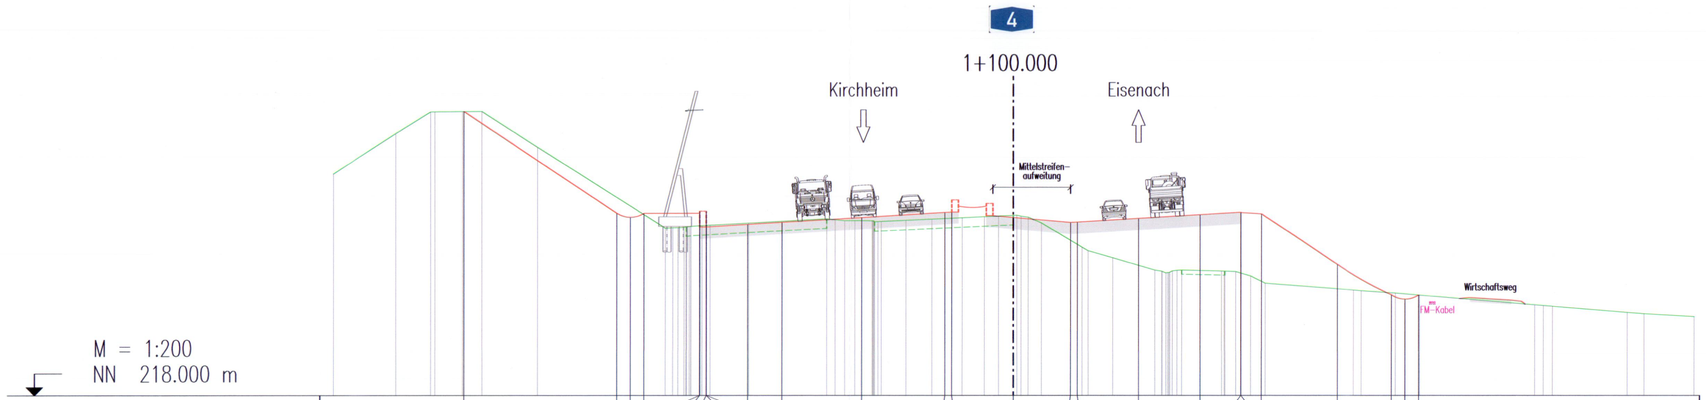

PLANFESTSTELLUNG

Nr.	Art der Änderung	Datum	Name
1	Überarbeitung zur Planfeststellung.	Dez. 2012	Dehnhard

Entwurfsverfasser:

Schneider & Partner
Ingenieur–Consult GmbH

96317 Kronach
97478 Zeil a. Main
08527 Plauen
96155 Buttenheim

S073208H	Datum	Zeichen
bearbeitet	Juli 11	Schilling
gezeichnet	Juli 11	SchC
geprüft	August 11	Schilling
geprüft:	02.08.2011	

Hessen Mobil
Straßen- und Verkehrsmanagement

HESSEN

Unterlage Nr.: 14.3
Blatt Nr.: 2
Hessen ID: 04713

BAB A4, Grundhafte Erneuerung mit Anbau von Stand- und Zusatzfahrstreifen zw. dem AD Kirchheim und der AS Wildeck / Obersuhl,

Abschnitt Bad Hersfeld-West (3.BA)

Straße: BAB A4 AD Kirchheim – AS Wildeck/Obersuhl
Beginn: Str.–km 361,300 / Bau–km 0+000,000
Ende: Str.–km 357,413 / Bau–km 3+888,040

	Datum	Zeichen
bearbeitet:		
gezeichnet:		
geprüft:		

Kennzeichnendes Querprofil

Bau–km 1+100

Maßstab 1 : 200

Aufgestellt:
Eschwege, den 09.08.2011
Amt für Straßen– und Verkehrswesen
Eschwege

i.A. gez. Feder–Krantz
(Anita Feder–Krantz, Projektmanagerin)

Gesehen:
Bonn, den 19.03.2012
Bundesministerium für Verkehr, Bau und Stadtentwicklung
Abteilung Straßenbau, Straßenverkehr
Im Auftrag
gez. Stiller
Az.: StB 23/72131.7/0004–1505062

Unterlage Nr. 14.3.2
zum
Planfeststellungsbeschluss
vom 23.12.2019 Az. 061-k-044#2.168
Wiesbaden, den 15.1.2020
Hessisches Ministerium für Wirtschaft, Energie, Verkehr und Wohnen
Abt. VI
Im Auftrag
Baudirektor

S:\S\073208\...\14_3_Planfeststellung\14_3_Planfeststellung.dwg, 22.08.2011