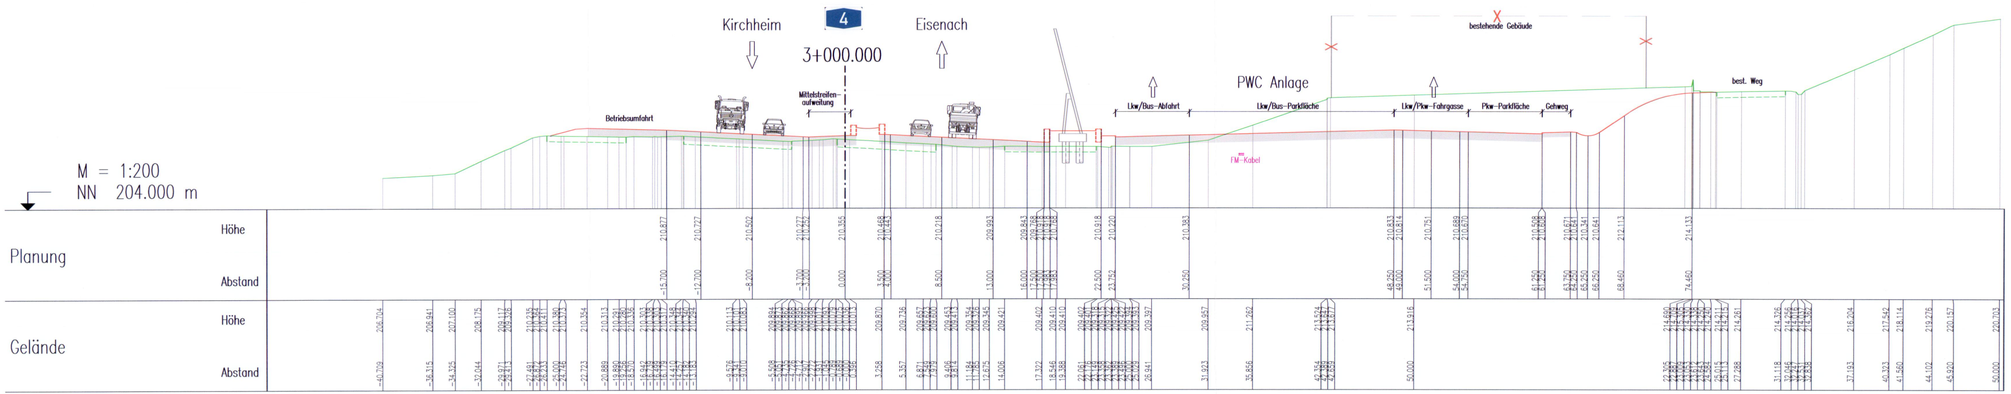

PLANFESTSTELLUNG

Nr.	Art der Änderung	Datum	Name
1	Überarbeitung zur Planfeststellung	Dez. 2012	Dehnhard

Entwurfsverfasser:

Schneider & Partner
Ingenieur-Consult GmbH

IBR17 Kronach
BY470 Zeil a. Main
OB527 Plauen
BE185 Butzbach

S073208H	Datum	Zeichen
bearbeitet	Juli 11	Schilling
gezeichnet	Juli 11	SchC
geprüft	August 11	Schilling
geprüft:	02.08.2011	

Hessen Mobil
Straßen- und Verkehrsmanagement

HESSEN

Unterlage Nr.: 14.3
Blatt Nr.: 7
Hessen ID: 04713

	Datum	Zeichen
bearbeitet:		
gezeichnet:		
geprüft:		

BAB A4, Grundhafte Erneuerung mit Anbau von Stand- und Zusatzfahrstreifen zw. dem AD Kirchheim und der AS Wildeck / Obersuhl,

Abschnitt Bad Hersfeld-West (3.BA)

Straße: BAB A4 AD Kirchheim – AS Wildeck/Obersuhl
Beginn: Str.-km 361,300 / Bau-km 0+000,000
Ende: Str.-km 357,413 / Bau-km 3+888,040

Kennzeichnendes Querprofil

Bau-km 3+000

Maßstab 1 : 200

Aufgestellt:
Eschwege, den 09.08.2011
Amt für Straßen- und Verkehrswesen
Eschwege

i.A. gez. Feder-Krantz
(Anke Feder-Krantz, Projektmanagerin)

Geprüft:
Wi
Hx
Ve

Gesehen:
Bonn, den 19.03.2012
Bundesministerium für Verkehr, Bau und Stadtentwicklung
Abteilung Straßenbau, Straßenverkehr

Im Auftrag
gez. Stiller
Az.: SB 23/7213.7/0004-1505062

Unterlage Nr. 14.3.7
zum
Planfeststellungsbeschluss
vom 23.12.2019 Az. 261-A-0482.158
Wiesbaden, den 15.1.2020

Hessisches Ministerium
für Wirtschaft, Energie, Verkehr
und Wohnen
Abt. VI
Im Auftrag
Baudirektor

HESSISCHES MINISTERIUM FÜR WIRTSCHAFT, ENERGIE, VERKEHR UND WOHNEN