



0+580.000

Schnitt A-A

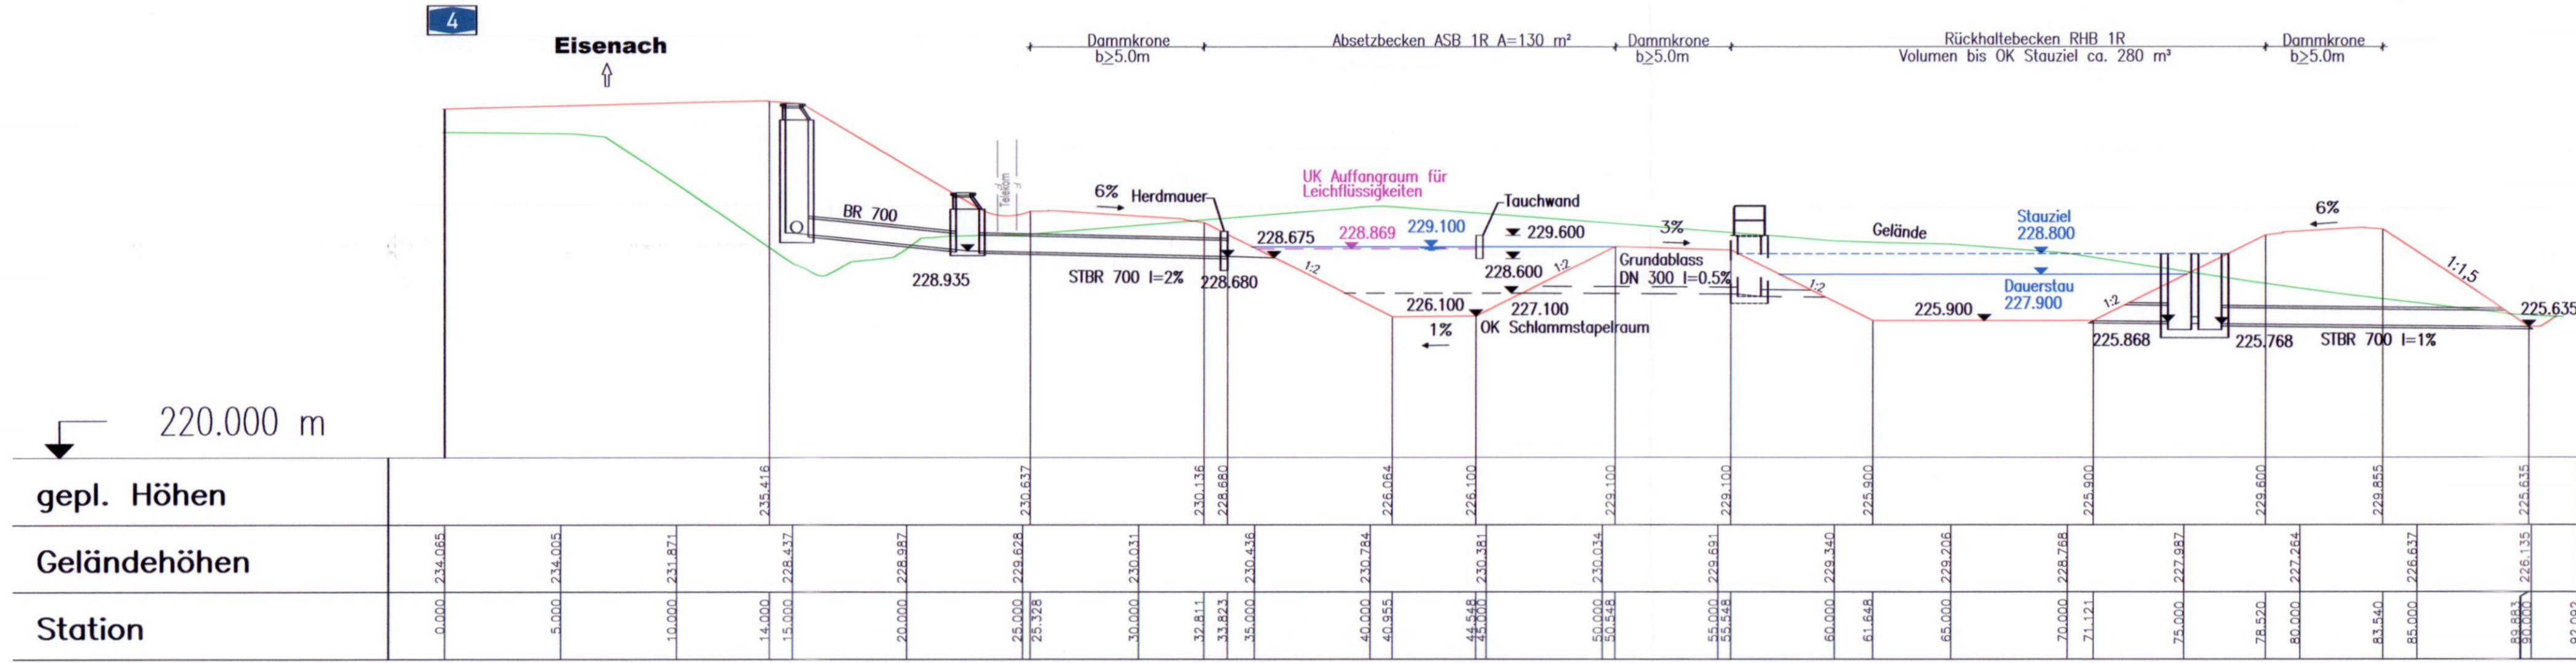

Becken 1
ASB RHB
Qb=232 l/s V=290 m³
A=130 m² h=0.9 m
Qd=30 l/s

Schnitt B-B

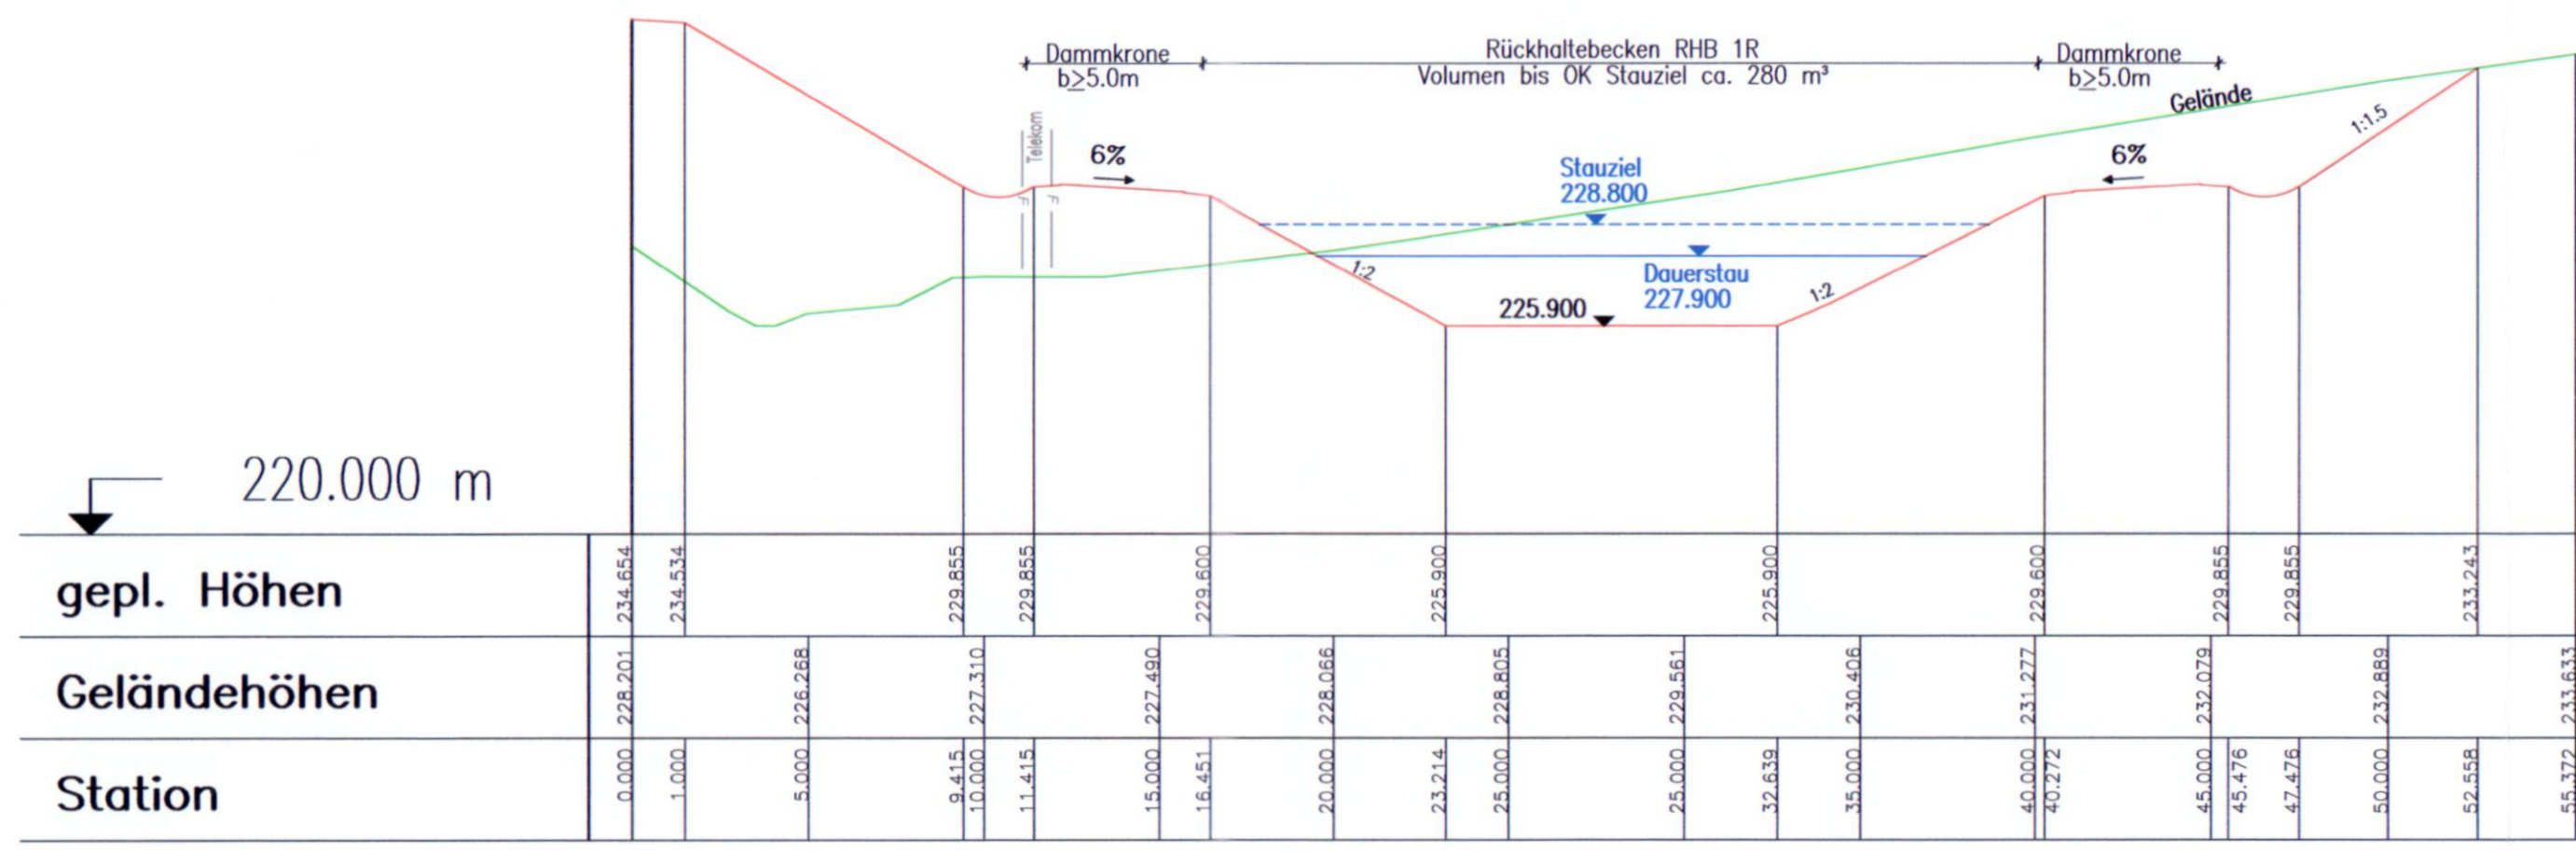

PLANFESTSTELLUNG

1	Überarbeitung zur Planfeststellung.	Dez. 2012	Dehnhard
Nr.	Art der Änderung	Datum	Name

Entwurfsverfasser:	S073208H	Datum	Zeichen
 Schneider & Partner Ingenieur-Consult GmbH	bearbeitet	Juli 11	Schilling
	gezeichnet	Juli 11	SchC
	geprüft	August 11	Schilling
	geprüft:	02.08.2011	

Hessen Mobil
Straßen- und Verkehrsmanagement

Unterlage Nr.: 18.2
Blatt Nr.: 1
Hessen ID: 04713

BAB A4, Grundhafte Erneuerung mit Anbau von Stand- und Zusatzfahrstreifen zw. dem AD Kirchheim und der AS Wildeck / Obersuhl, **Abschnitt Bad Hersfeld-West (3.BA)**
 Straße: BAB A4 AD Kirchheim - AS Wildeck/Obersuhl
 Beginn: Str.-km 361,300 / Bau-km 0+000,000
 Ende: Str.-km 357,413 / Bau-km 3+888,040

Schnitte Becken 1
1 : 200

Aufgestellt: Eschwege, den 09.08.2011
 Amt für Straßen- und Verkehrswesen Eschwege

i.A. gez. Feder-Krantz
 (Anita Feder-Krantz, Projektmanagerin)

Gesehen: Bonn, den 19.03.2012
 Bundesministerium für Verkehr, Bau und Stadtentwicklung
 Abteilung Straßenbau, Straßenverkehr
 Im Auftrag
gez. Stiller
 Az.: SIB 23/72131.7/0004-1505062

Ges. Wirtschaft, Energie, Verkehr, Umwelt
 HESSEN
 Unterlage zum Nr. 18.2.1
Planfeststellungsbeschluss
 vom 23.12.2019 Az. 061-K-04#2-168
 Wiesbaden, den 15.1.2020
 Hessisches Ministerium für Wirtschaft, Energie, Verkehr und Wohnen
 Abt. VI
 Im Auftrag
 Baudirektor

S:\a\08_22.08.2011
 G:\S073208H_44_Bad_Hersfeld\KVA\org\4_Planfeststellung\18_2_RRH\...