



Schnitt A-A

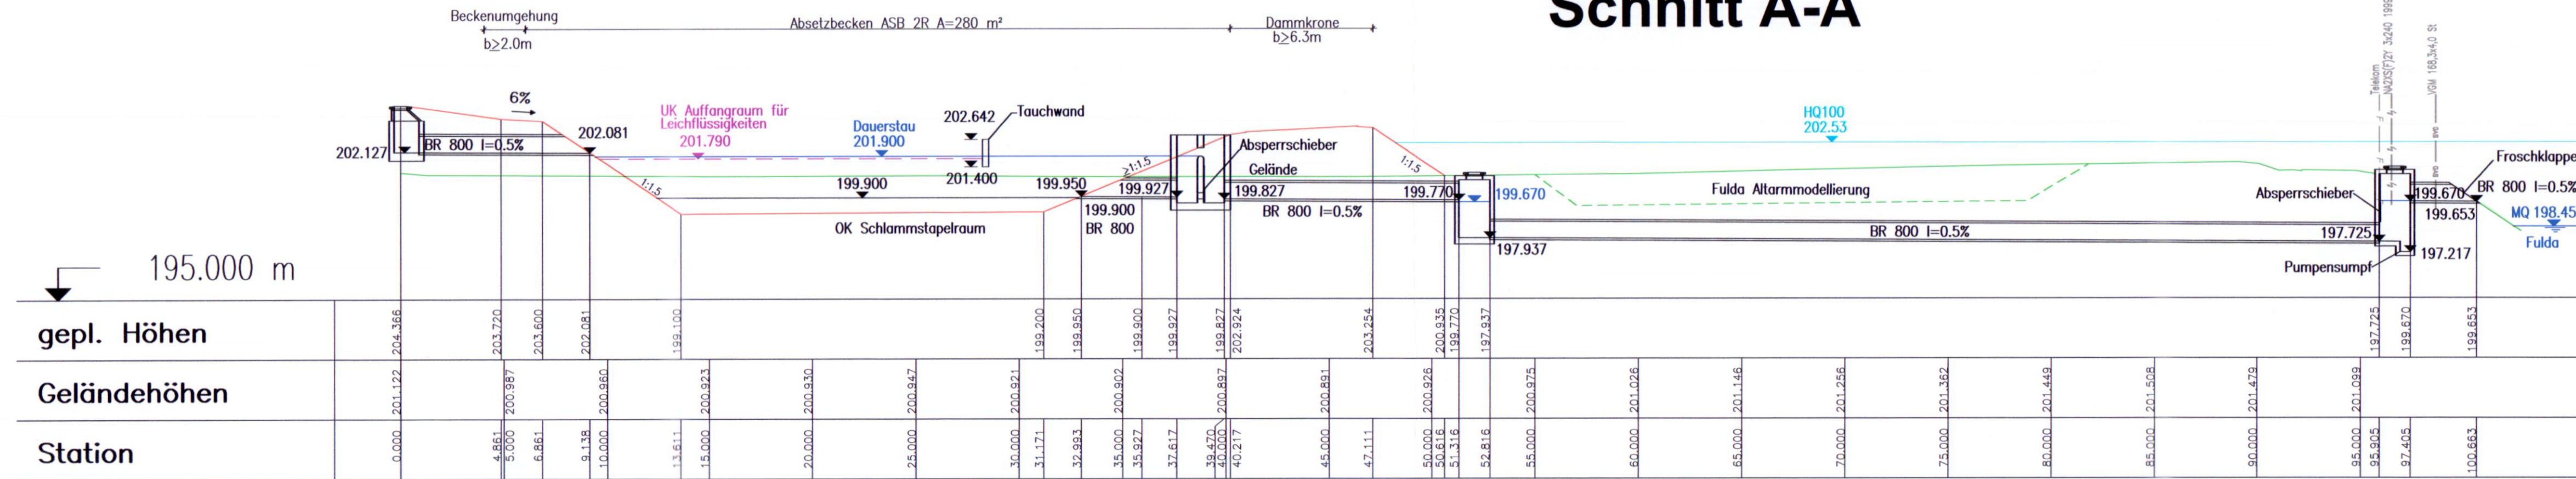

Schnitt B-B

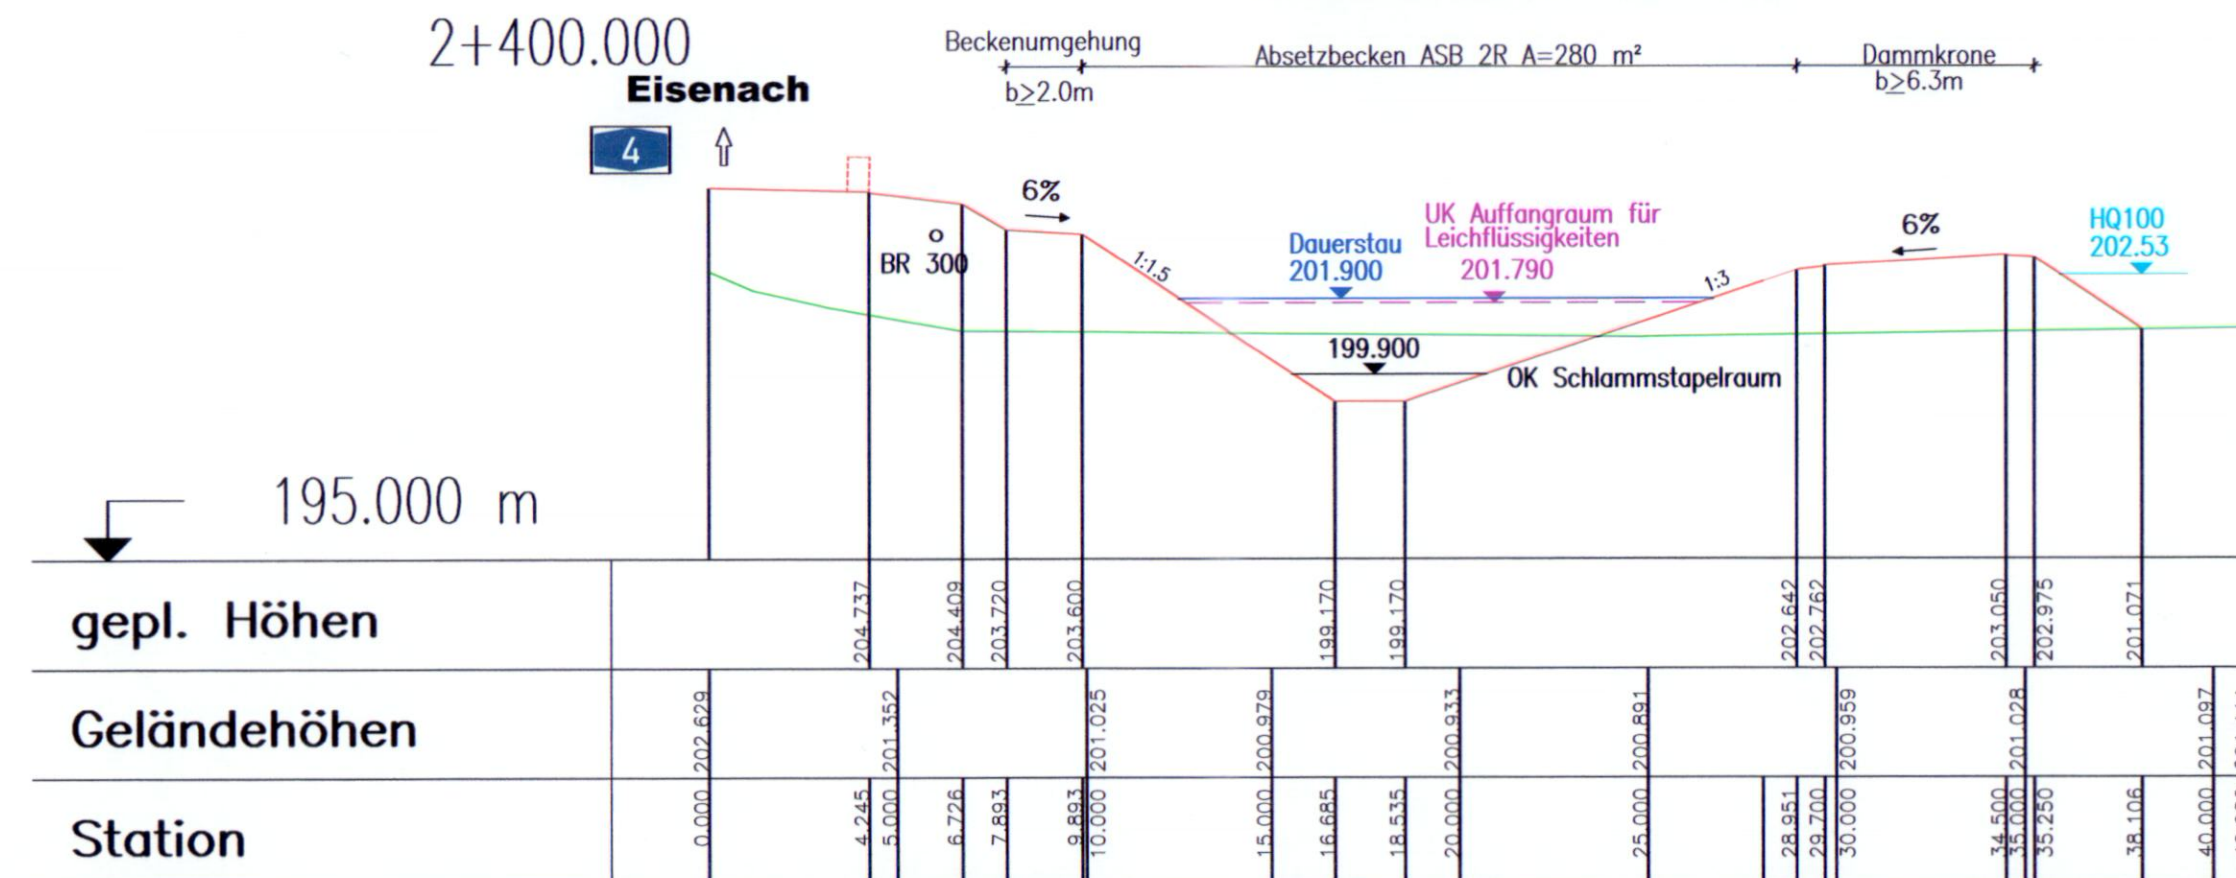

PLANFESTSTELLUNG

1	Überarbeitung zur Planfeststellung.	Dez. 2012	Dehnhard
Nr.	Art der Änderung	Datum	Name

Entwurfsverfasser: Schneider & Partner Ingenieur-Consult GmbH	S073208H	Datum	Zeichen
	bearbeitet	Juli 11	Schilling
	gezeichnet	Juli 11	SchC
	geprüft	August 11	Schilling
	geprüft:	02.08.2011	

 Hessen Mobil Straßen- und Verkehrsmanagement	 HESSEN	Unterlage Nr.: 18.2
		Blatt Nr.: 2
		Hessen ID: 04713

BAB A4, Grundhafte Erneuerung mit Anbau von Stand- und Zusatzfahrstreifen zw. dem AD Kirchheim und der AS Wildeck / Obersuhl, Abschnitt Bad Hersfeld-West (3.BA) Straße: BAB A4 AD Kirchheim – AS Wildeck/Obersuhl Beginn: Str.-km 361,300 / Bau-km 0+000,000 Ende: Str.-km 357,413 / Bau-km 3+888,040	bearbeitet:	
	gezeichnet:	
	geprüft:	

Aufgestellt: Wies, den 09.08.2011 Amt für Straßen- und Verkehrswesen Eschwege	Gesehen: Wies Hess Verk	Unterlage Nr. 18.2.2
		zum Planfeststellungsbeschluss vom 23.12.2019 Az. 061-k-04#2.168 Wiesbaden, den 15.1.2020
i.A. gez. Feder-Krantz (Anita Feder-Krantz, Projektmanagerin)		Hessisches Ministerium für Wirtschaft, Energie, Verkehr und Wohnen Abt. VI Im Auftrag
Gesehen: Bonn, den 19.03.2012 Bundesministerium für Verkehr, Bau und Stadtentwicklung Abteilung Straßenbau, Straßenverkehr Im Auftrag gez. Stiller		 Baudirektor
Az.: SIB 23/72131.7/0004-1505062		