



# Schnitt A-A

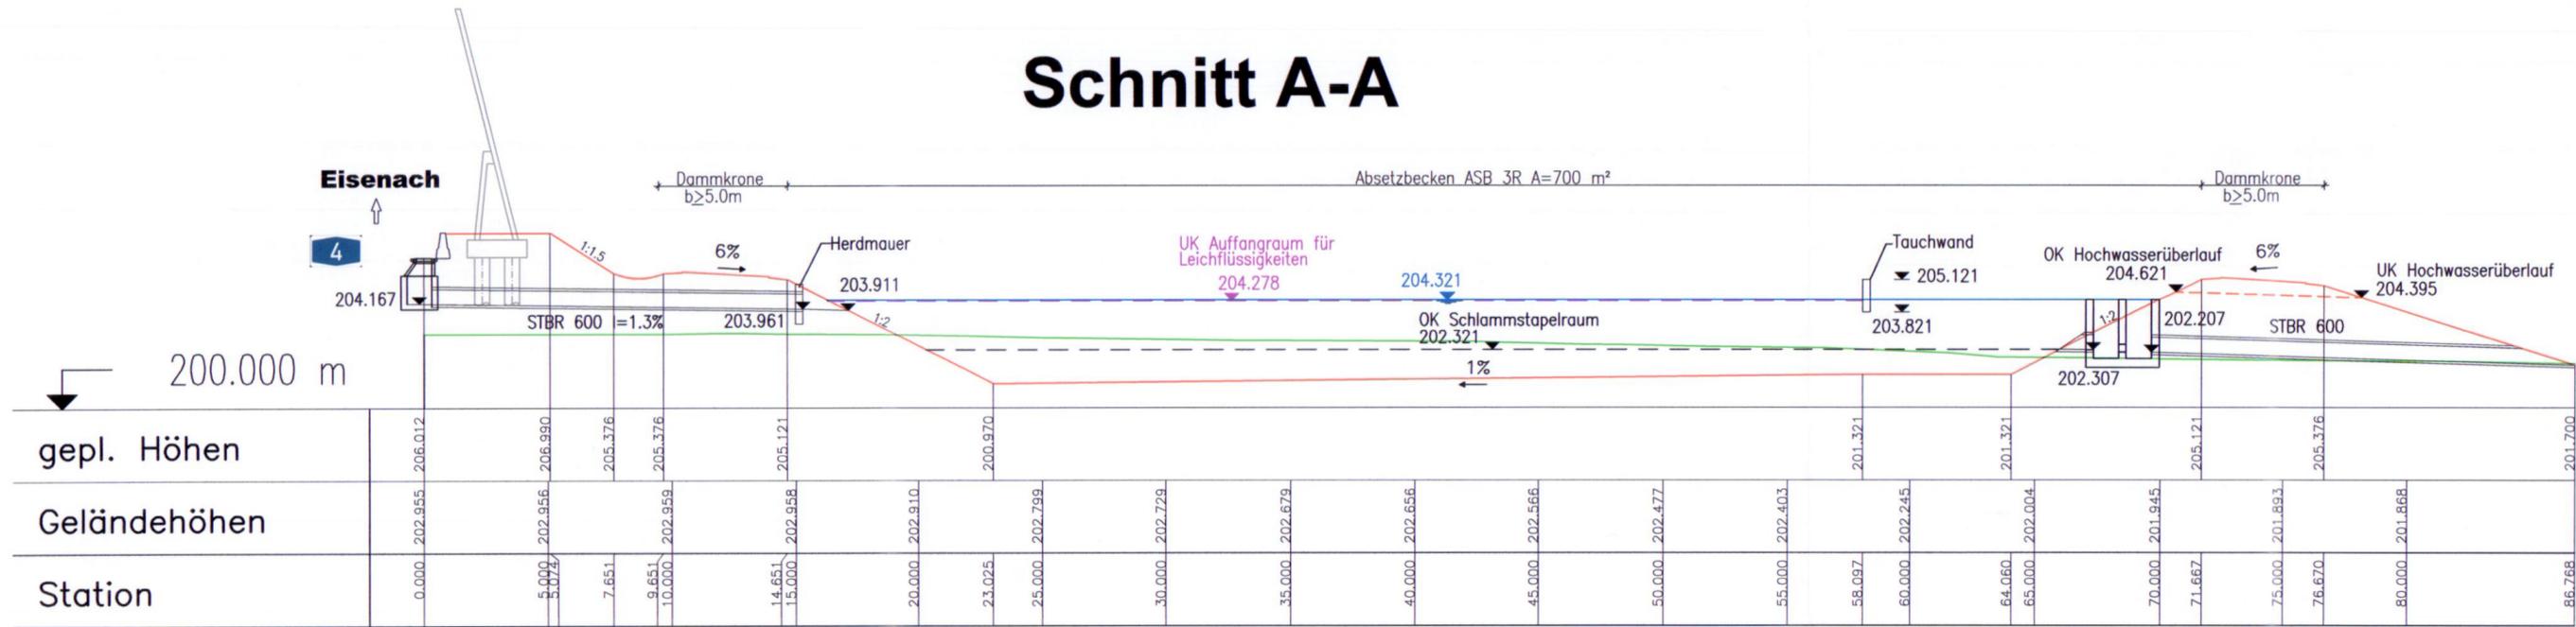

# Schnitt B-B

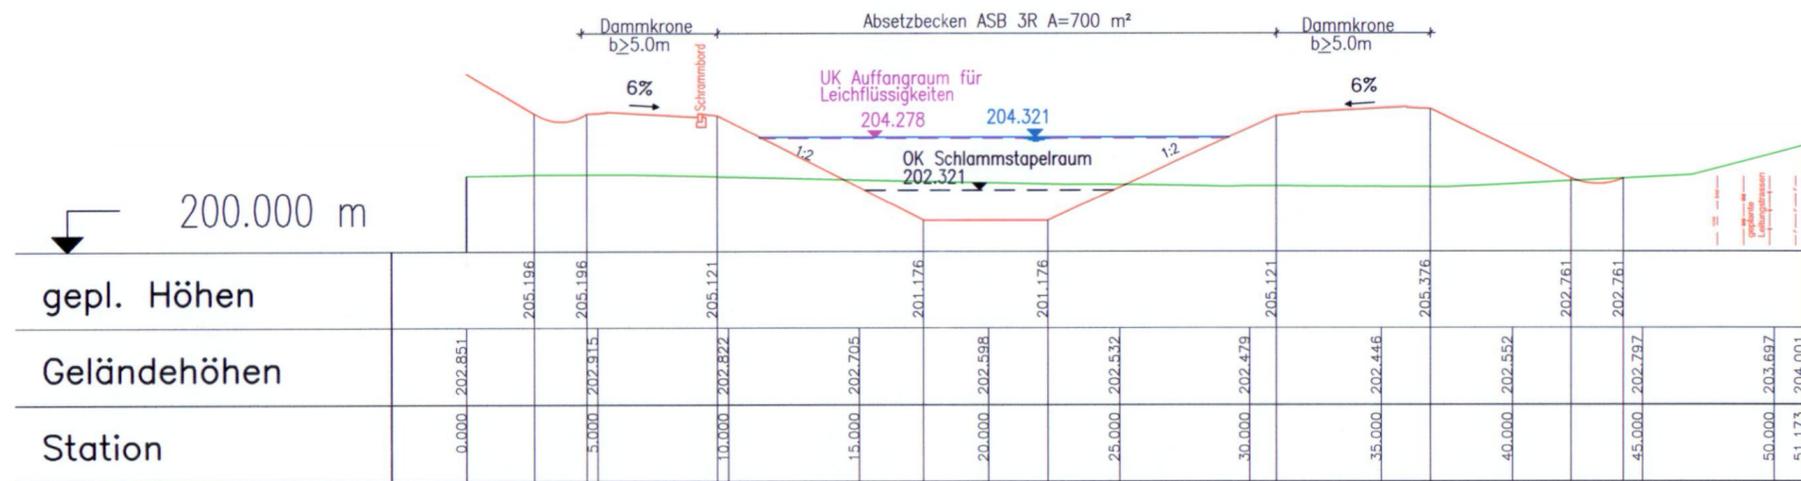

**Becken 3**  
ASB  
Qb=259 l/s  
A=700 m²

# 1. PLANÄNDERUNG

2	Änderungen im Zuge des Anhörungsverfahrens nach 1. Auslegung	Mai 2015	Dehnhard
1	Überarbeitung zur Planfeststellung.	Dez. 2012	Dehnhard
Nr.	Art der Änderung	Datum	Name

Entwurfsverfasser:  Schneider & Partner Ingenieur-Consult GmbH	S073208H	Datum	Zeichen
	bearbeitet	Juli 11	Schilling
	gezeichnet	Juli 11	SchC
	geprüft	August 11	Schilling
	geprüft:	02.08.2011	

Unterlage Nr.: 18.2  
 Blatt Nr.: 3 a  
 Hessen ID: 04713

BAB A4, Grundhafte Erneuerung mit Anbau von Stand- und Zusatzfahrstreifen zw. dem AD Kirchheim und der AS Wildeck / Obersuhl,  
**Abschnitt Bad Hersfeld-West (3.BA)**  
 Straße: BAB A4 AD Kirchheim – AS Wildeck/Obersuhl  
 Beginn: Str.-km 361,300 / Bau-km 0+000,000  
 Ende: Str.-km 357,413 / Bau-km 3+888,040

bearbeitet:  
 gezeichnet:  
 geprüft:

**Schnitte Becken 3**  
 1 : 200

Aufgestellt:  
 Eschwege, den 09.08.2011  
 Amt für Straßen- und Verkehrswesen  
 Eschwege

i.A. gez. Feder-Krantz  
 (Anita Feder-Krantz, Projektmanagerin)

Gesehen:  
 Wiesbaden, den 23.12.2019  
 Hesse  
 Verke

Gesehen:  
 Bonn, den 19.03.2012  
 Bundesministerium für Verkehr, Bau und Stadtentwicklung  
 Abteilung Straßenbau, Straßenverkehr  
 Im Auftrag  
 gez. Stiller  
 Az.: StB 23/72131.7/0004-1505062

Unterlage Nr. 18.2.3a  
 zum  
**Planfeststellungsbeschluss**  
 vom 23.12.2019 Az. 061-k-04#2.168  
 Wiesbaden, den 15.1.2020  
 Hessisches Ministerium  
 für Wirtschaft, Energie, Verkehr  
 und Wohnen  
 Abt. VI  
 Im Auftrag  
 Baudirektor

S:\Jd\FB\ 22.08.2011  
 G:\S073208H\_A4\_Bad\_Hersfeld\KKA\dwg\18\_2\_RRna\_schnitta.dwg