



Schnitt A-A

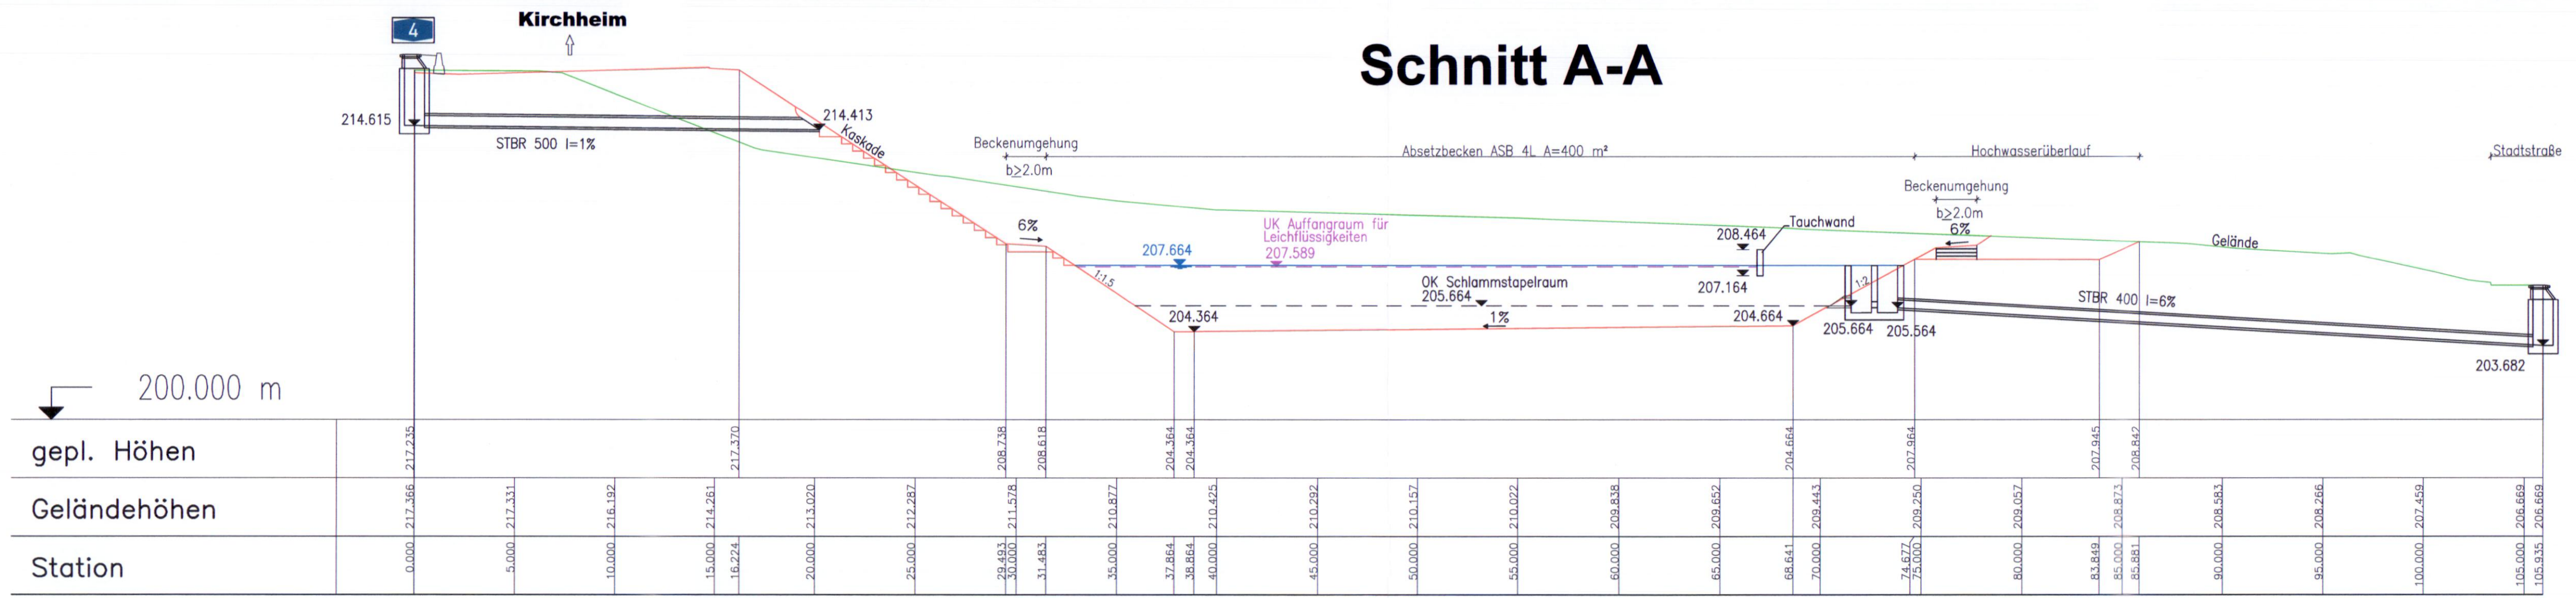

Schnitt B-B

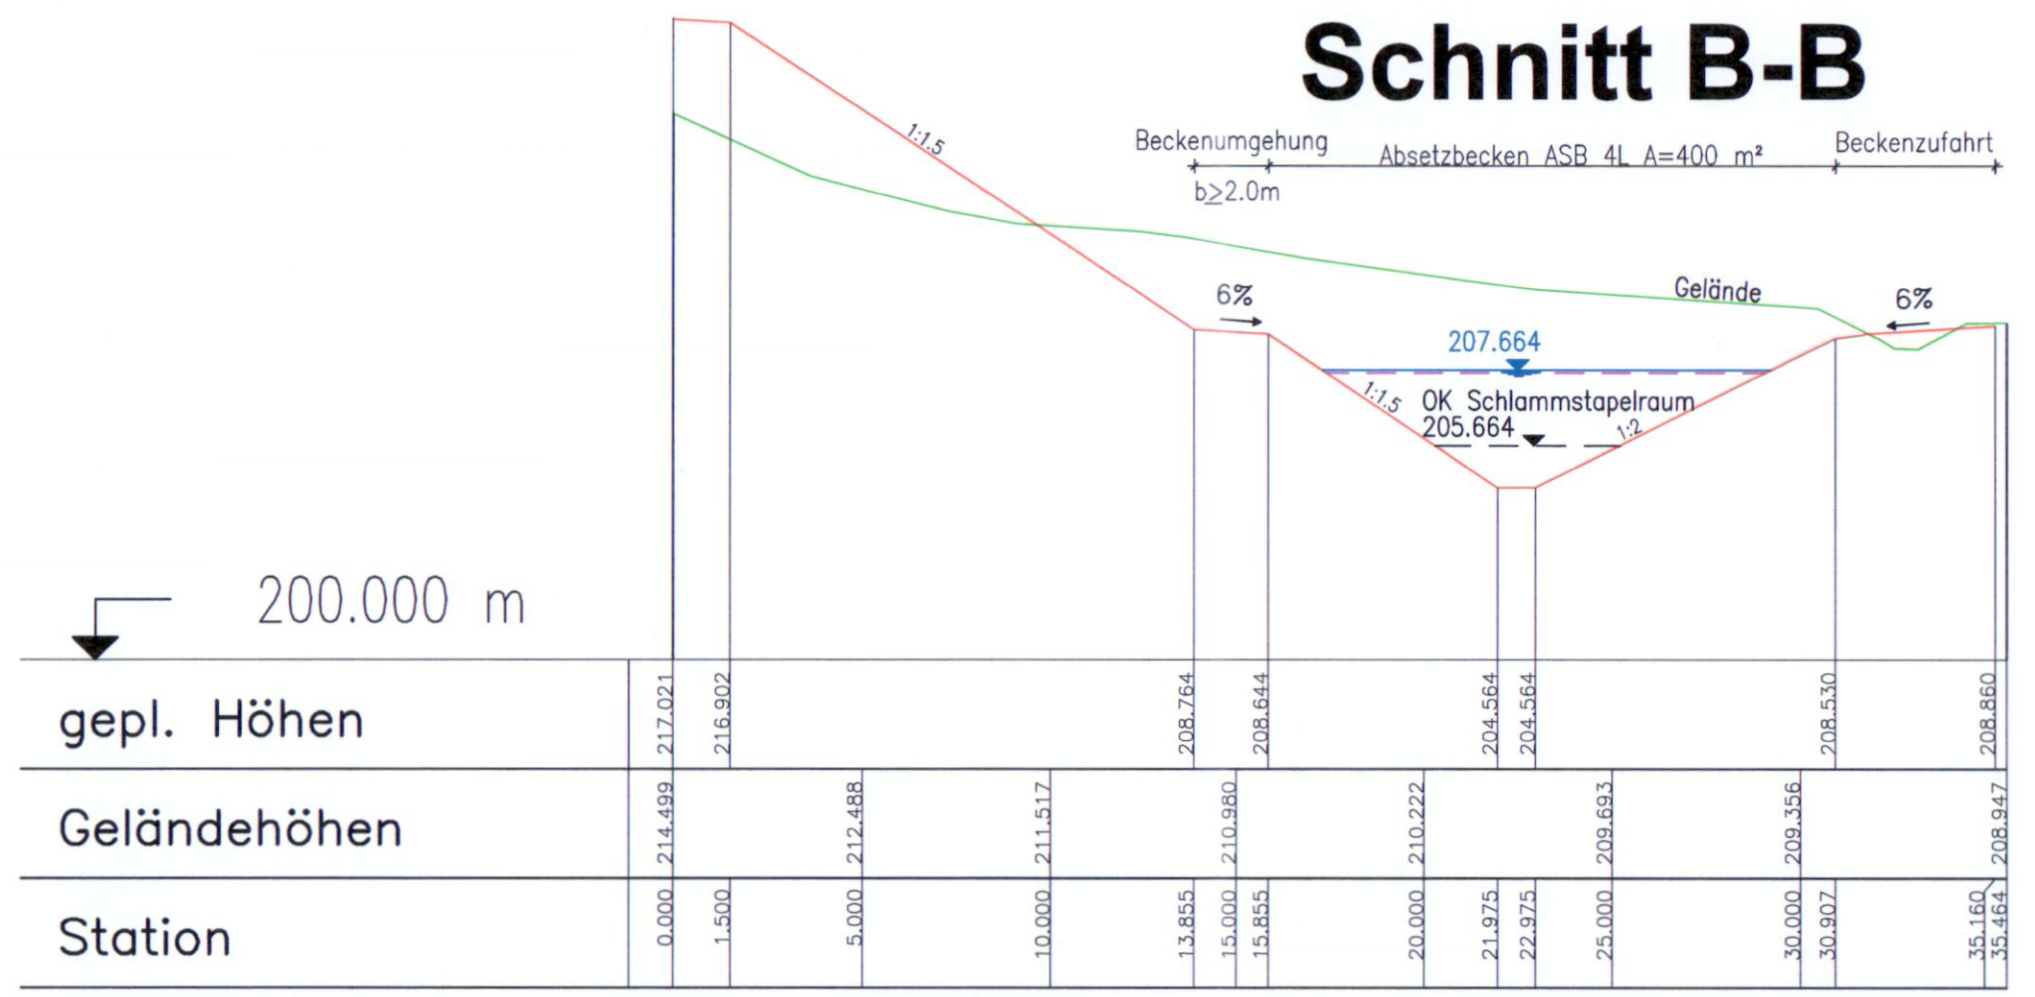

Becken 4
ASB
Qb=100 l/s
A=400 m²

PLANFESTSTELLUNG

1	Überarbeitung zur Planfeststellung.	Dez. 2012	Dehnhard
Nr.	Art der Änderung	Datum	Name

Entwurfsverfasser: Schneider & Partner Ingenieur-Consult GmbH	S073208H	Datum	Zeichen
	bearbeitet	Juli 11	Schilling
	gezeichnet	Juli 11	SchC
	geprüft	August 11	Schilling
	geprüft:	02.08.2011	

Unterlage Nr.: 18.2
 Blatt Nr.: 4
 Hessen ID: 04713

BAB A4, Grundhafte Erneuerung mit Anbau von Stand- und Zusatzfahrstreifen zw. dem AD Kirchheim und der AS Wildeck / Obersuhl,
Abschnitt Bad Hersfeld-West (3.BA)
 Straße: BAB A4 AD Kirchheim – AS Wildeck/Obersuhl
 Beginn: Str.-km 361,300 / Bau-km 0+000,000
 Ende: Str.-km 357,413 / Bau-km 3+888,040

bearbeitet:
 gezeichnet:
 geprüft:

Schnitte Becken 4

1 : 200

Aufgestellt:
 Eschwege, den 09.08.2011
 Amt für Straßen- und Verkehrswesen
 Eschwege

i.A. gez. Feder-Krantz
 (Anita Feder-Krantz, Projektmanagerin)

Unterlage zum
Planfeststellungsbeschluss
 vom 23.12.2019 Az. 061-k-04#2.168
 Wiesbaden, den 15.1.2020

Hessisches Ministerium
 für Wirtschaft, Energie, Verkehr
 und Wohnen
 Abt. VI
 Im Auftrag

Gesehen:
 Bonn, den 19.03.2012
 Bundesministerium für Verkehr, Bau und
 Stadtentwicklung
 Abteilung Straßenbau, Straßenverkehr

Im Auftrag
gez. Stiller
 Az.: SB 23/72131.7/0004-1505062

Baudirektor

S:\Jo/R6_22.08.2011
 G:\S073208H_A4_Bad_Hersfeld\WKA\dwg\4_Planfeststellung\18_2_RRH_B_Schnitte.dwg