



Ausbauvariante

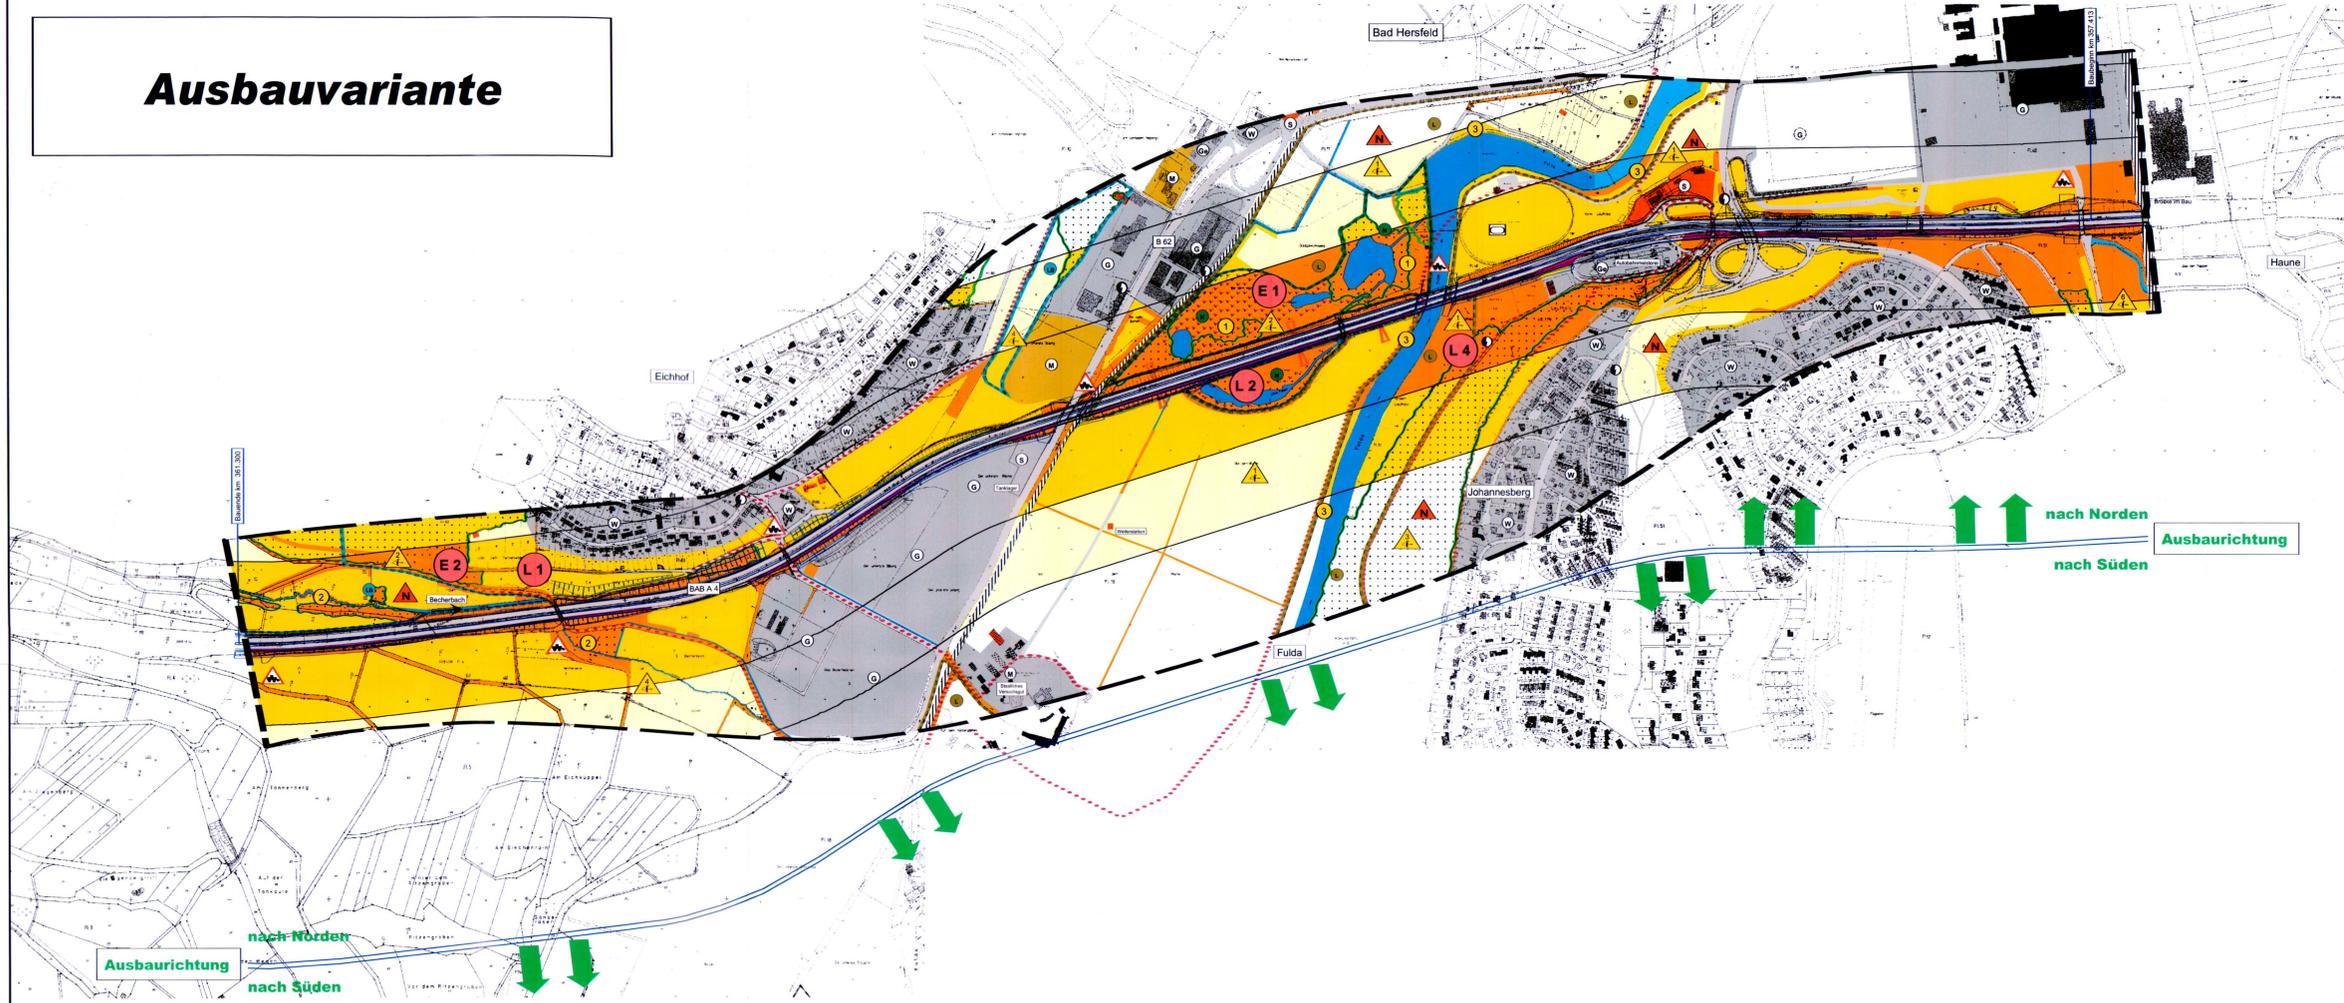

Umfahrungsvariante

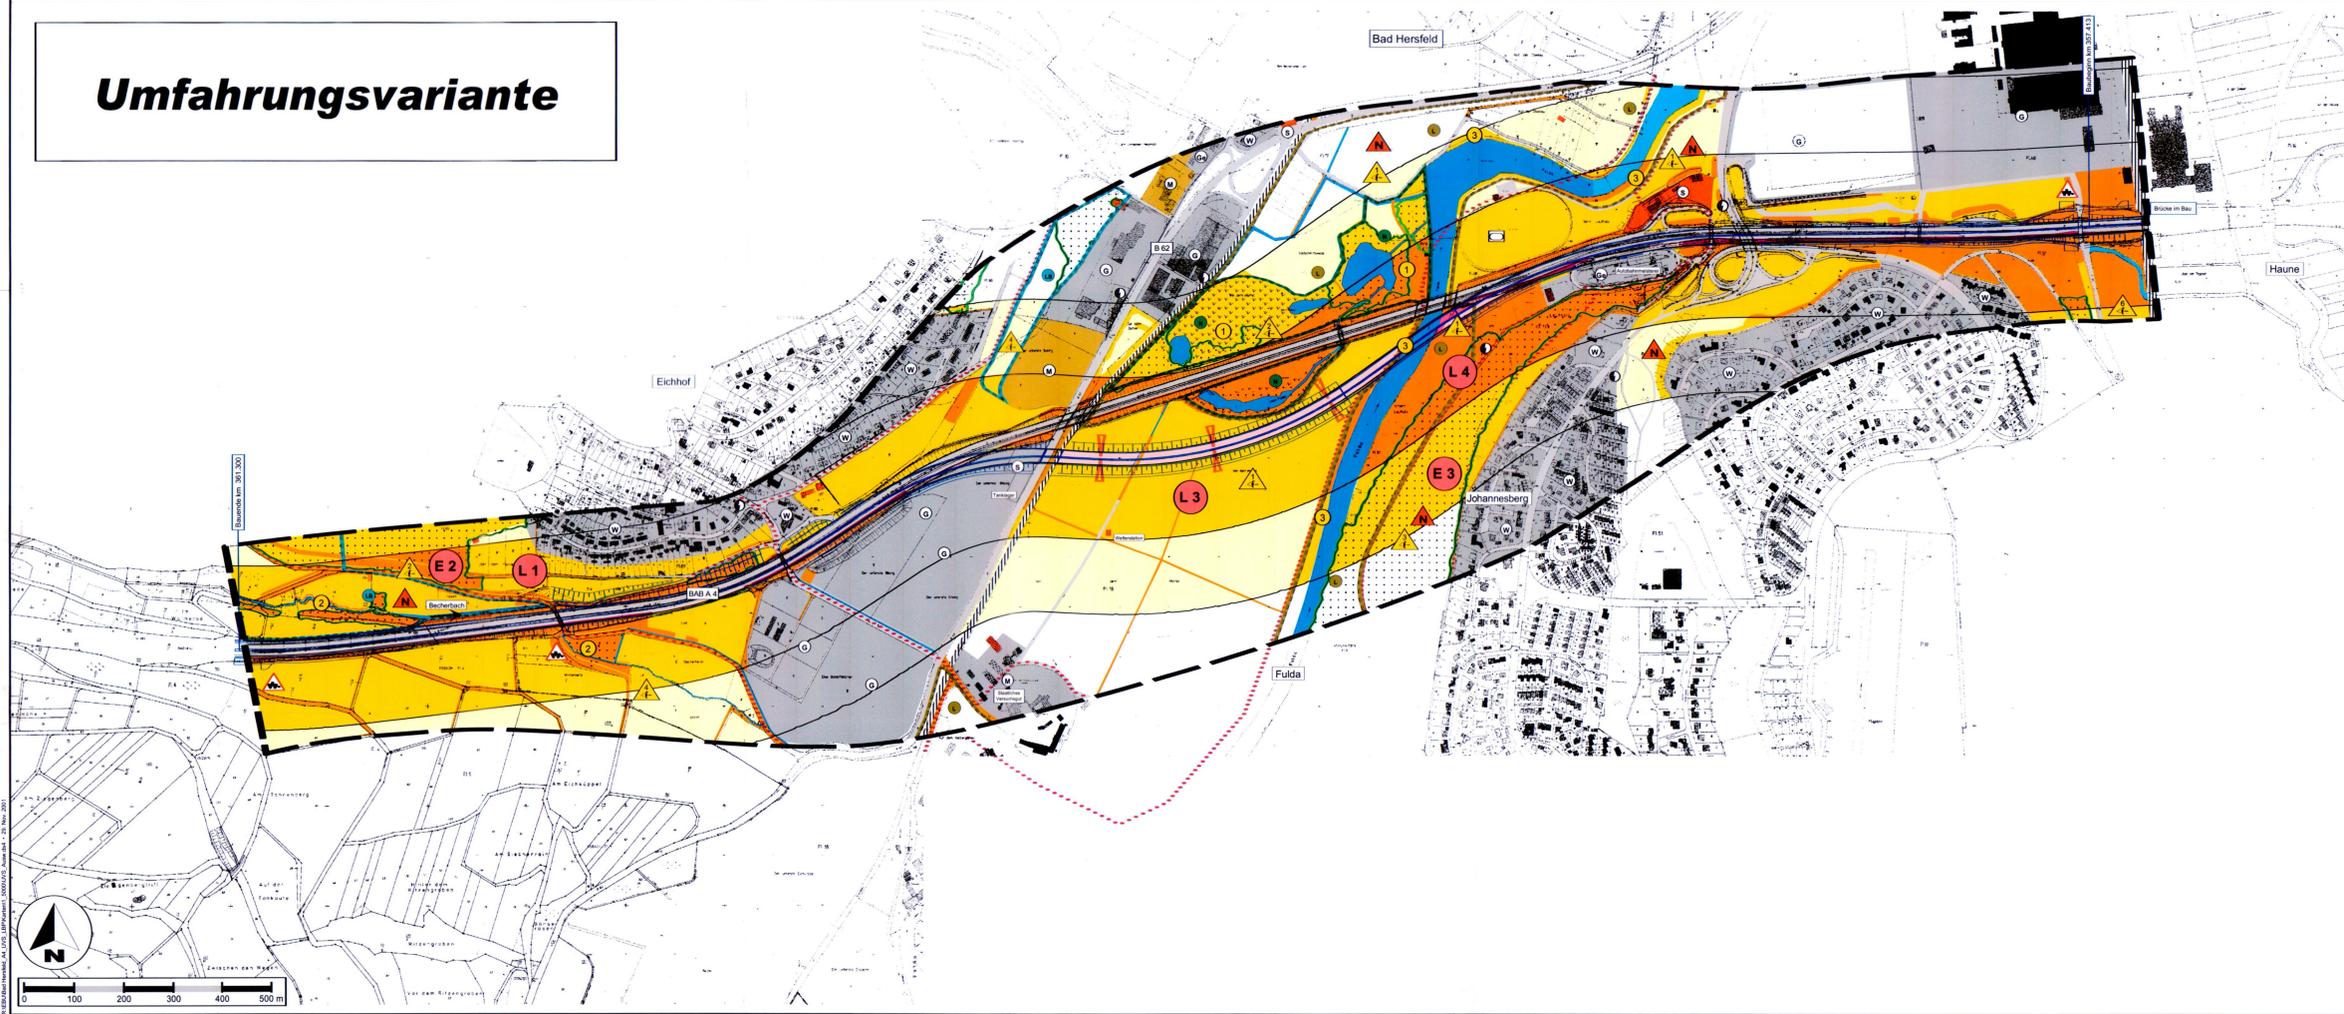

Zeichenerklärung für die Auswirkungen auf Landschaftsbild und Erholung / Freizeitinfrastruktur
Landschaftsbild
 Verlust von Flächen mit bedeutenden Landschaftsqualitäten in der Wirkzone I

Bedeutung

- sehr hoch
- hoch
- mittel
- nachrangig

Verlust, Zerschneidung und Beeinträchtigung von landschaftsprägenden Strukturelementen

Grundlageninformationen

Landschaftsprägende Strukturelemente

- Landschaftsprägende Fließgewässer / Stützgewässer
- Wald, Waldrand
- Waldflächen
- Alleen, Baumreihen, Gehölze, Feldhecken, Gebüsche
- Röhrichte, Seggenrieder

Wirkzonen / Beeinträchtigungsintensität

- I 0 bis 12 m
- II 12 bis 150 m
- III 150 bis 300 m

Zerschneidung von Landschaftsidentitäten und Naherholungsgebieten

Landschaftsbildelemente (Vielzahl des Landschaftsbildes)

- Altmarklandschaft NSG 'Able Fulda bei Bad Hersfeld'
- Gehölzbestände am Becherbach
- Ufergehölze an der Fulda

Landschaftsidentitäten

- Fuldaaue
- Able Fulda
- Johannesberg mit bewaldeten Fuldahängen
- Landwirtschaftliche Nutzflächen westlich der B 62
- Haunetal
- Becherbachtal

Wirkzonen / Beeinträchtigungsintensität

- I 0 bis 12 m
- II 12 bis 150 m
- III 150 bis 300 m

Wirkzonen / Beeinträchtigungsintensität

- Erhöhung (vgl. Text)

Grundlageninformationen

- Naherholungsgebiet
- Radwege

Schutzgebiete

- Landschaftsschutzgebiet
- Naturschutzgebiet
- geschützter Landschaftsbestandteil

Erholungsnutzung
 Beeinträchtigung der Landschaftsqualität in den Wirkzonen II und III

Gefährdung / Risiko

- sehr hoch
- hoch
- mittel
- nachrangig

Siedlungs- und Verkehrsflächen

- Wohngebiet
- Mischgebiet
- Gewerbe- und Industriegebiet
- Gemeindebedarfflächen
- Sondergebiet
- Ver- und Entsorgungsanlagen
- Straßen und befahrene Wege
- Unbefahrene Wege
- Geländeanlagen
- Einzelhaus / Gebäude

Sonstiges

- Baustelleneinrichtungsflächen
- Grenze des Untersuchungsraumes

Unterlage zum Nr. 19.3.11
Planfeststellungsbeschluss
 vom 23.12.2019 Az. 201-4-0482.158
 Wiesbaden, den 16.1.2020
 Hessisches Ministerium
 für Wirtschaft, Energie, Verkehr
 und Wöchen
 Abt. VI
 im Auftrag
 Baudirektor

ENTWURFSBEARBEITUNG:
Emch + Berger GmbH
 Ingenieure und Planer
 Klingstraße 184
 76133 Karlsruhe
 Telefon (07 21) 91 37 94-0
 Telefax (07 21) 91 37 94-20

BAB A 4 Kirchheim-Eisenach		Arbeits- 11.1
Hessische Straßen- und Verkehrsverwaltung		Blatt Nr. 11
Amt für Straßen- und Verkehrsweese Fachwege		Reg. Nr.
Umweltverträglichkeitsstudie		
beauftragt	Nov. 2001	M. Rahne
gezeichnet	-	A. Besser
geprüft		
Grundhafte Erneuerung der BAB A 4 Abschnitt Bad Hersfeld West		Karte 11 Auswirkungen auf die Schutzgüter Landschaftsbild und Erholung/Freizeitinfrastruktur
von Bau-km 357.413 bis Bau-km 361.300		Maßstab: 1 : 5.000

