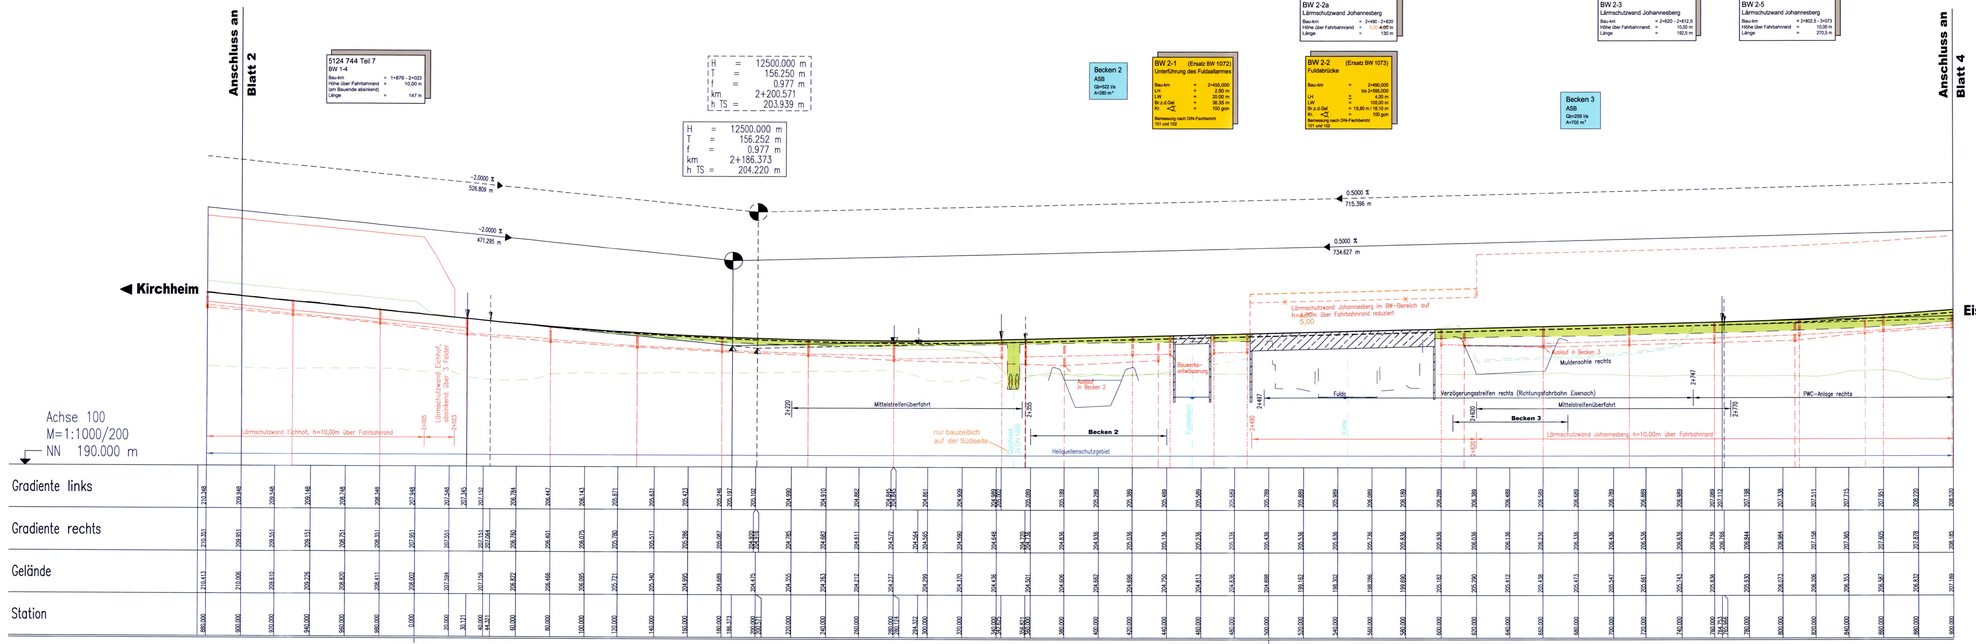

Krümmung 500 / R (cm)
Rechtskurve
Linkskurve

Querneigung links
bezogen auf 10,00 % / cm
linker Fahrbahnrand
rechter Fahrbahnrand

Querneigung rechts
bezogen auf 10,00 % / cm
linker Fahrbahnrand
rechter Fahrbahnrand

ZEICHENERKLÄRUNG

- Gradiente links
- Gradiente rechts
- Gelände in Achse
- Geländе links (gepl. Böschung-UK bzw. OK)
- Gelände rechts (gepl. Böschung-UK bzw. OK)
- Graben/Mulde links
- Graben/Mulde rechts
- Schacht links
- Schacht mitte
- Schacht rechts
- RHB Regenrückhaltebecken
- ASB Absetzbecken
- Tangentenbeschriftung für Gradiente links (Richtungsfahrbahn Kirchheim)
- Tangentenbeschriftung für Gradiente rechts (Richtungsfahrbahn Eisenach)
- Tiefpunkt
- Hochpunkt

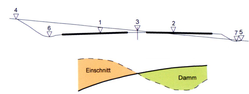

4. PLANÄNDERUNG

Nr.	Art der Änderung	Datum	Name
2	Lärmmindernder Belag einfügen und Ertüchtigung LSW auf Bauwerken	Mai 2019	Dehlebach
1	Überarbeitung zur Planfeststellung	Dez. 2012	Dehlebach

Entwurfsverfasser:
Schneider & Partner
Ingenieur – Consult GmbH
36117 Petersberg
Am Pfarrer Berg
36037 Fulda
Tel. 0661/9 68 68-0
36100 Petersberg

	Datum	Zeichen
bearbeitet	Juli 11	Schilling
gezeichnet	Juli 11	Schl.
geprüft	August 11	Schilling
geprüft:	02.08.2011	

Hessen Mobil
Straßen- und Verkehrsmanagement
HESSEN

Unterlage Nr.: 6.1
Blatt Nr.: 3
Hessen ID: 0477 1.3

	Datum	Zeichen
bearbeitet		
gezeichnet		
geprüft:		

BAB A4, Grundhafte Erneuerung mit Anbau von Stand- und Zusatzfahrstreifen zw.
dem AD Kirchheim und der AS Wildeck / Obersuhl,
Abschnitt Bad Hersfeld-West (3.BA)
Straße: BAB A4 AD Kirchheim – AS Wildeck/Obersuhl
Beginn: Str.-km 361,320 / Bau-km 0+000,000
Ende: Str.-km 357,413 / Bau-km 3+888,040

HÖHENPLAN
BAB A 4
Bau-km 1+900 bis 2+900
Maßstab 1 : 1.000/200

Aufgestellt:
Eschwege, den 09.08.2011
Amt für Straßen- und Verkehrswesen
Eschwege
i.A. gez. Feder-Krantz
[Antje Feder-Krantz, Projektmanagerin]

Geprüft:
Wie
Hes
Vert

Gesehen:
Bonn, den 19.03.2012
Bundesministerium für Verkehr, Bau und Stadtentwicklung
Abteilung Straßenbau, Straßenverkehr
Im Auftrag
gez. Stiller
Az.: StB 33/7313.7/3804-1505562

Gen
Wie

Unterlage Nr.: 6.1.3a
zum
Planfeststellungsbeschluss
vom 23.12.2019 Az. 061-A-0442.155
Wiesbaden, den 15.1.2020
Hessisches Ministerium für Wirtschaft, Energie, Verkehr und Wohnen
Abt. VI
Im Auftrag
Baudirektor

SCHNEIDER 23.08.2011
C:\Projekte\Bad Hersfeld\A4\Ausf_Planfeststellung\06_1_3BA_ue.dgn