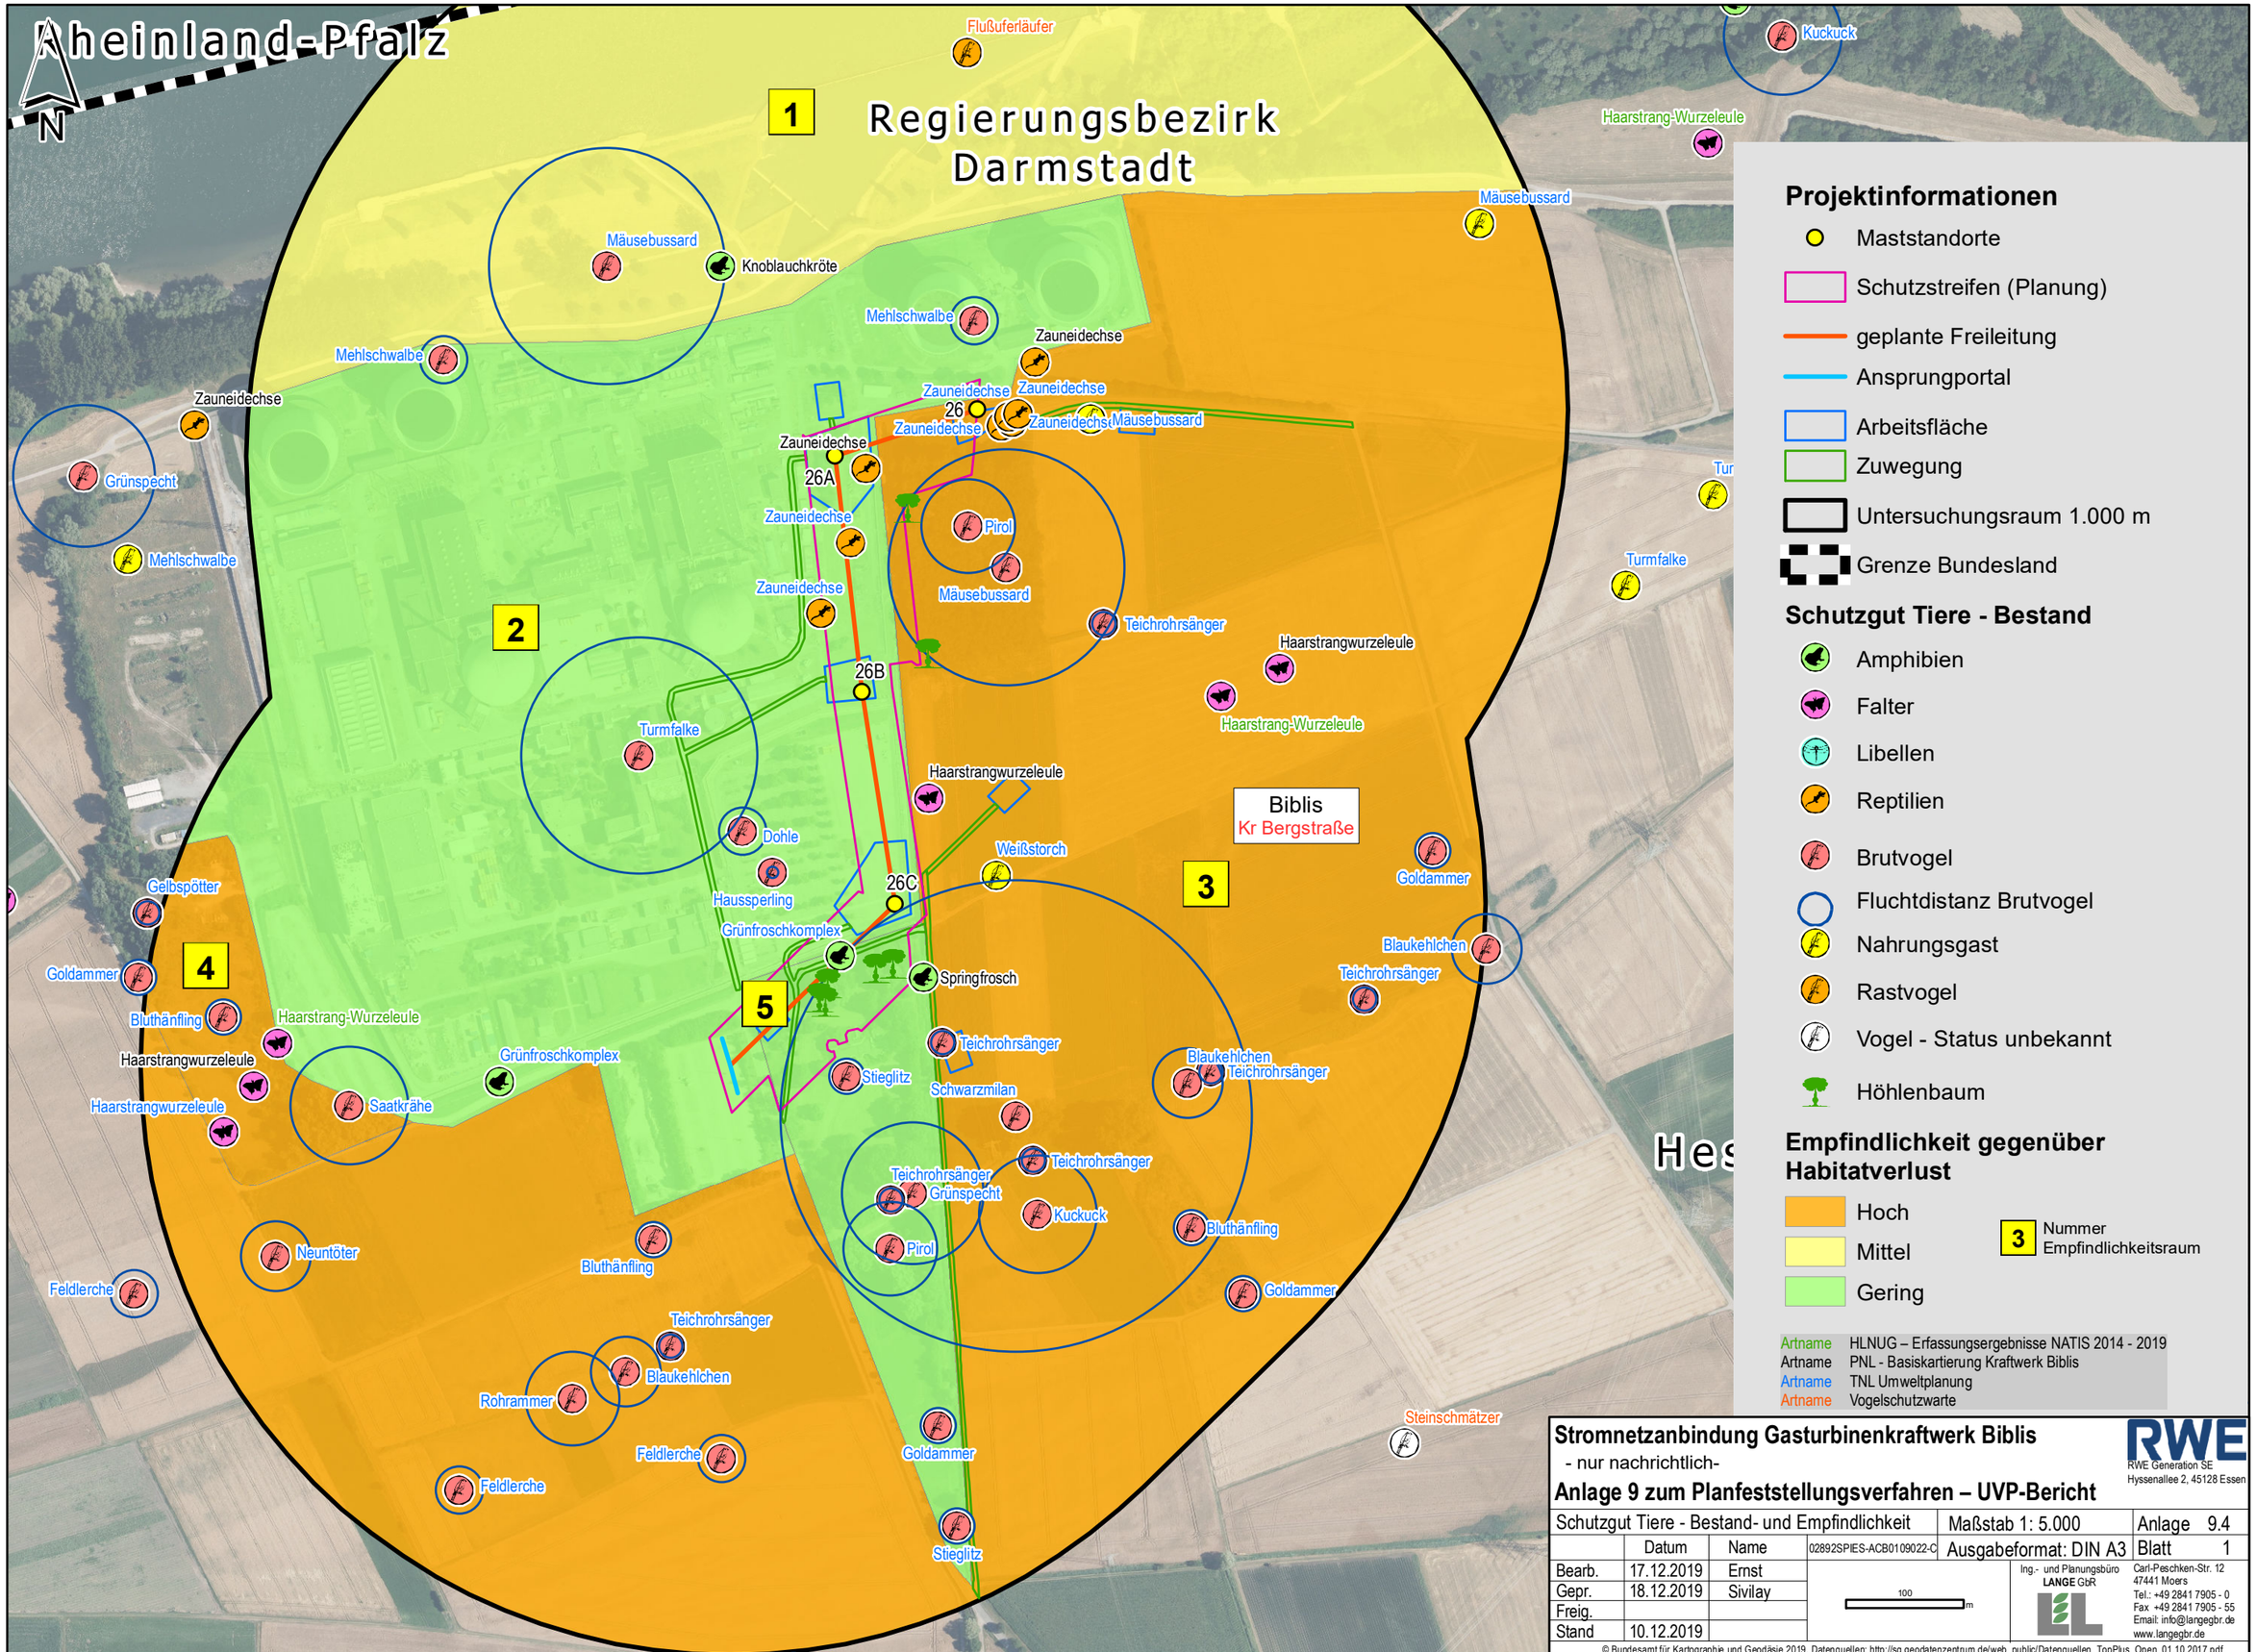

Stromnetzanbindung Gasturbinenkraftwerk Biblis
- nur nachrichtlich-

Anlage 9 zum Planfeststellungsverfahren – UVP-Bericht

RWE
RWE Generation SE
Hyssenallee 2, 45128 Essen

Schutzgut Tiere - Bestand- und Empfindlichkeit				Maßstab 1: 5.000	Anlage 9.4
	Datum	Name	02892SPIES-ACB0109022-C	Ausgabeformat: DIN A3	Blatt 1
Bearb.	17.12.2019	Ernst			
Gepr.	18.12.2019	Sivilay			
Freig.					
Stand	10.12.2019				

100 m

Ing.- und Planungsbüro LANGE GbR
Carl-Peschken-Str. 12
47441 Moers
Tel.: +49 2841 7905 - 0
Fax: +49 2841 7905 - 55
Email: info@langegbr.de
www.langegbr.de

© Bundesamt für Kartographie und Geodäsie 2019, Datenquellen: http://sg.geodatenzentrum.de/web_public/Datenquellen_TopPlus_Open_01.10.2017.pdf

Path: J:\Arcgis\Projekte\aldet\layout\Biblis\PFV\Freileitung\BIBLIS_STROM_Anlage9_4_SG_Tiere.mxd