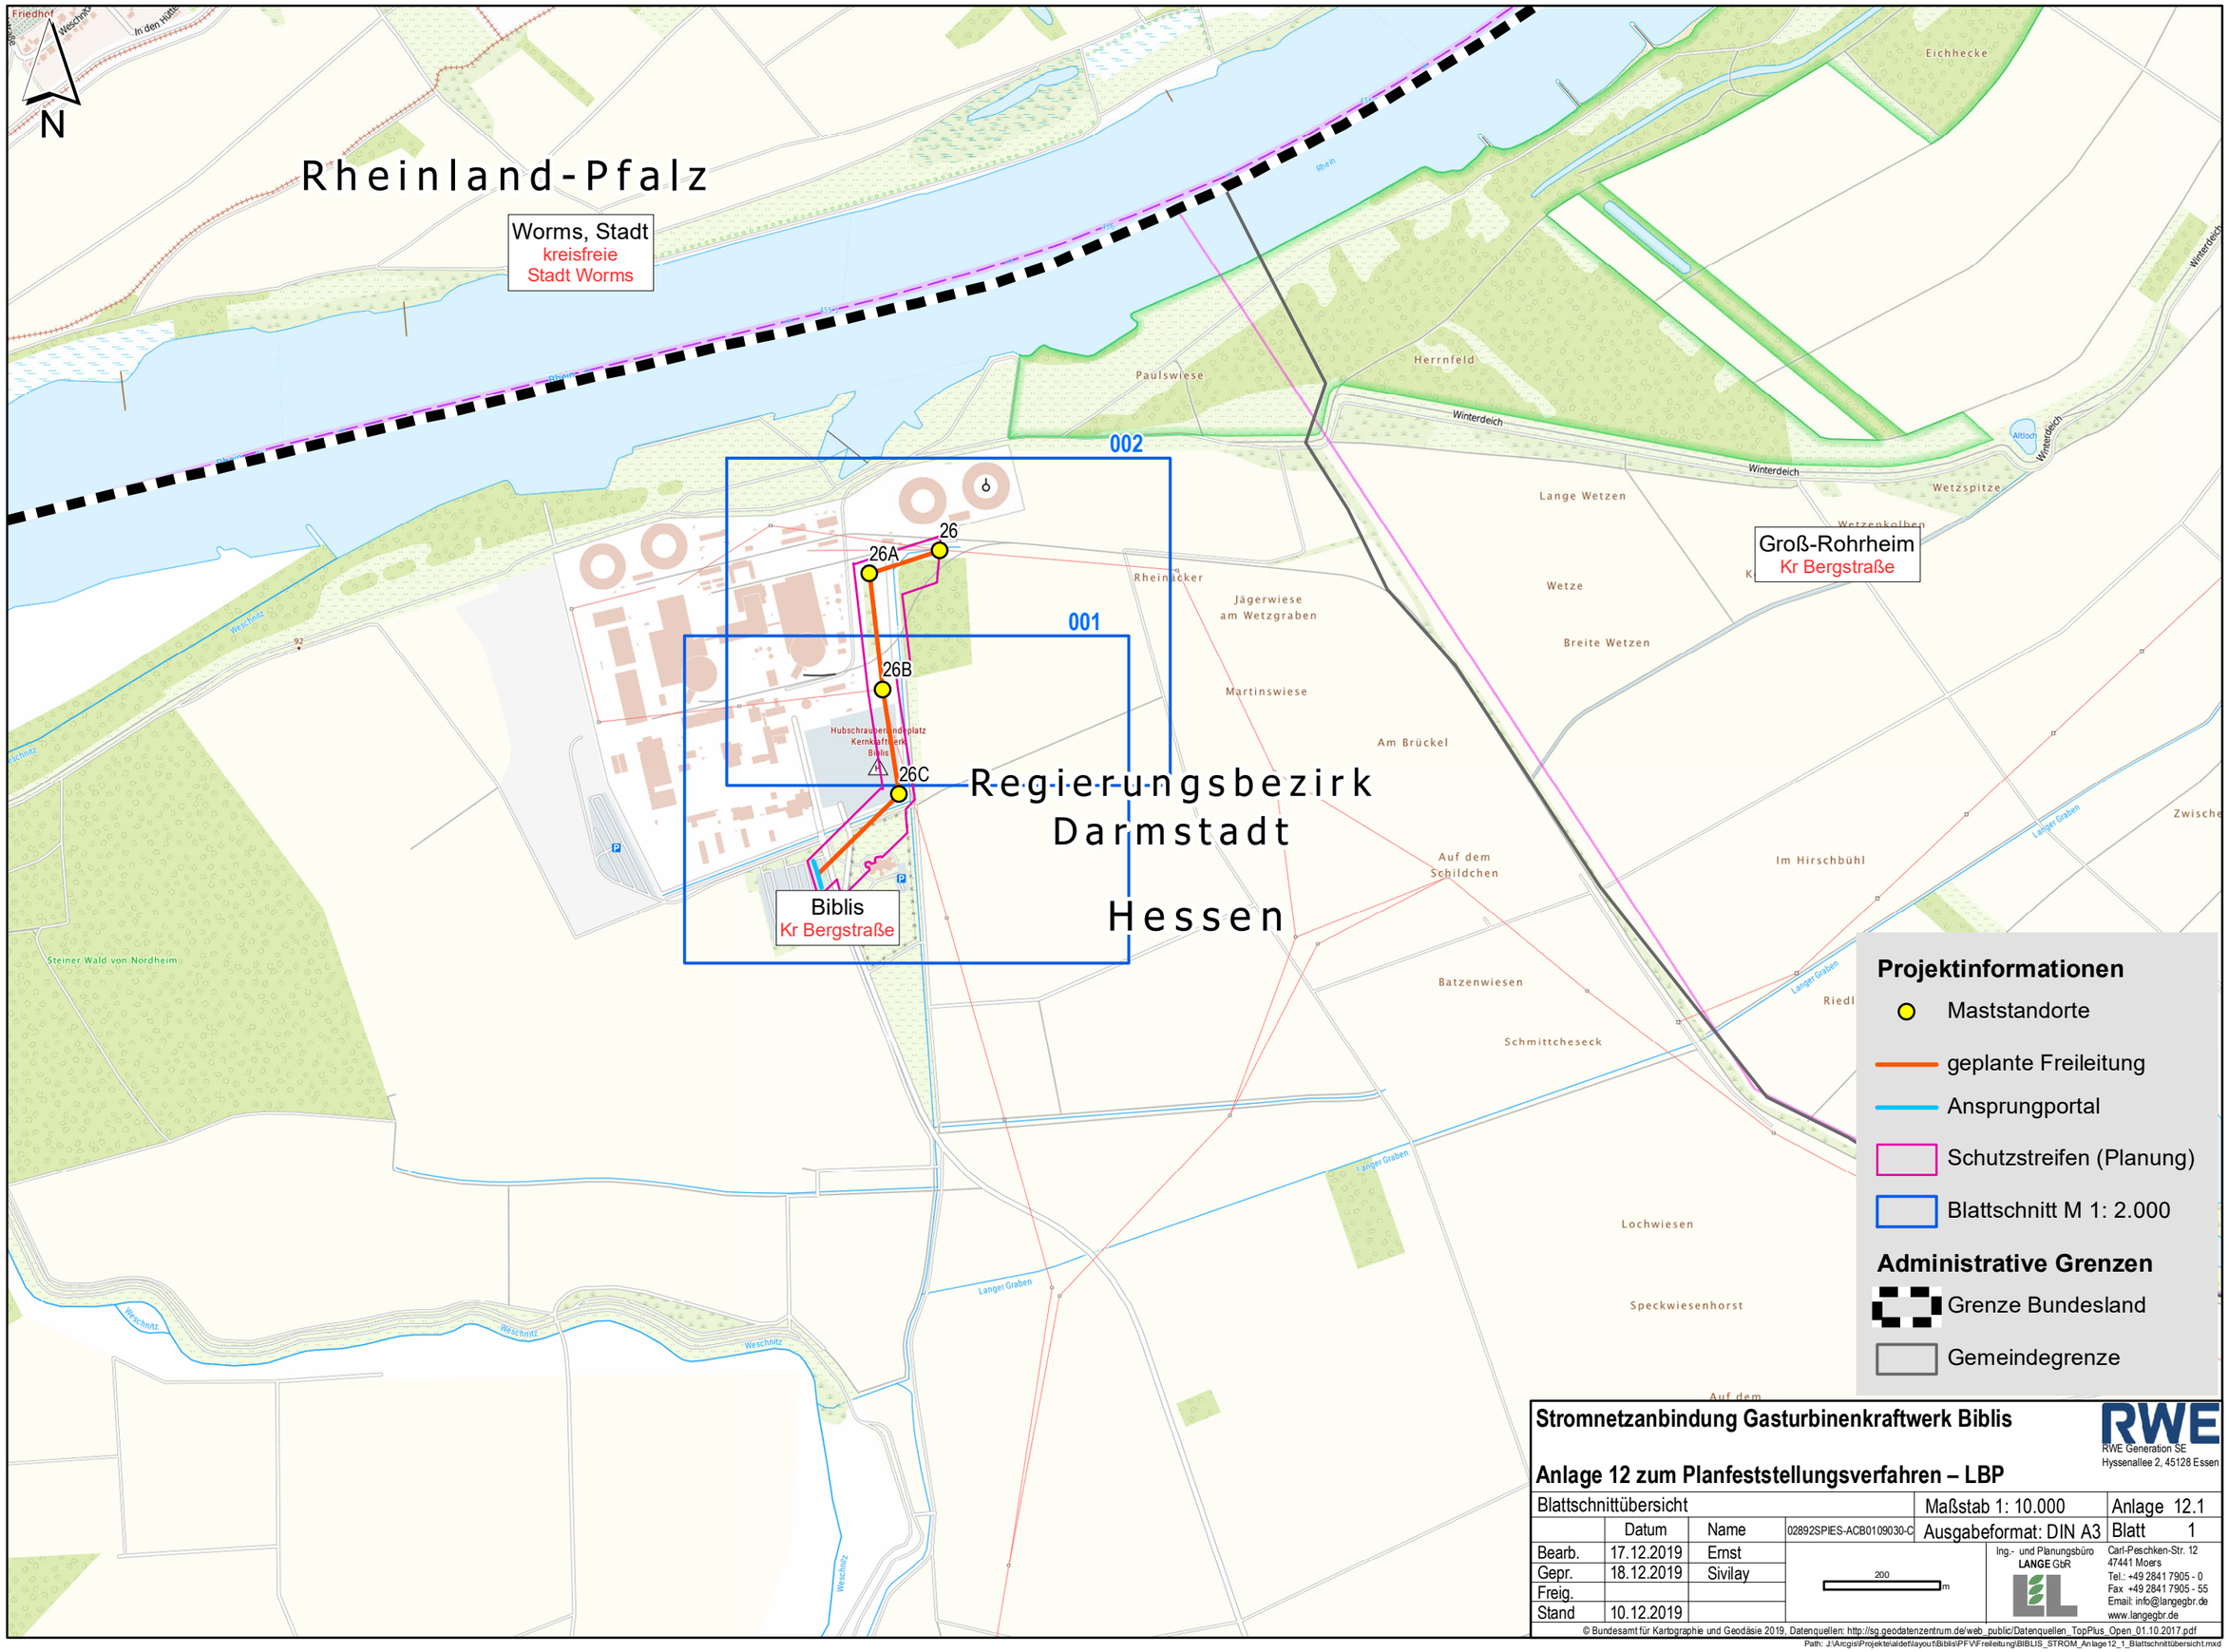

Stromnetzanbindung Gasturbinenkraftwerk Biblis

Anlage 12 zum Planfeststellungsverfahren – LBP

RWE Generation SE
Hyssenallee 2, 45128 Essen

Blattschnittübersicht				Maßstab 1: 10.000	Anlage 12.1
	Datum	Name	02892SPIES-ACB0109030-C	Ausgabeformat: DIN A3	Blatt 1
Bearb.	17.12.2019	Ernst			
Gepr.	18.12.2019	Sivilay			
Freig.					
Stand	10.12.2019				

200 m

Ing.- und Planungsbüro
LANGE GbR
Carl-Peschken-Str. 12
47441 Moers
Tel.: +49 2841 7905 - 0
Fax +49 2841 7905 - 55
Email: info@langegbr.de
www.langegbr.de

© Bundesamt für Kartographie und Geodäsie 2019, Datenquellen: http://sg.geodatenzentrum.de/web_public/Datenquellen_TopPlus_Open_01.10.2017.pdf

Path: J:\Arcgis\Projekte\aldet\layout\Biblis\PFV\Freileitung\BIBLIS_STROM_Anlage12_1_Blattschnittübersicht.mxd