

MHKW Frankfurt am Main – UVP-Bericht


Anlagen

4 Abbildungen zur Ist-Situation der Umwelt / Schutzgüter


- Lage von **Natura 2000-Gebieten** im weiteren Umfeld des MHKW
– außerhalb des Untersuchungsraumes Lufthygiene gemäß TA Luft
und Lage von **Naturschutzgebieten**
- Lage von **gesetzlich geschützten Biotopen und gesetzlich geschützten Biotopkomplexen** im Untersuchungsraum Lufthygiene gemäß TA Luft
- **Gesetzlich geschützte Biotope und gesetzlich geschützte Biotopkomplexe** im Nahumfeld des MHKW
- **Lebensraumtypen nach FFH-Richtlinie** außerhalb von FFH-Gebieten
- **Landschaftsschutzgebiet** Grüngürtel und Grünzüge in der Stadt Frankfurt am Main im Untersuchungsraum Lufthygiene gemäß TA Luft
- **Heilquellenschutzgebiete und Trinkwasserschutzgebiete** im Untersuchungsraum Lufthygiene
- Legende zum Regionalen Flächennutzungsplan 2010
- Bauleitplanerische Festsetzungen nach rechtsgültigen Bebauungsplänen für den Bereich/Umfeld des MHKW

Anlage 4 Abbildungen zur Ist-Situation der Umwelt / Schutzgüter:


Lage von Natura 2000-Gebieten im weiteren Umfeld des MHKW - außerhalb des Untersuchungsraumes Lufthygiene gemäß TA Luft und Lage von Naturschutzgebieten

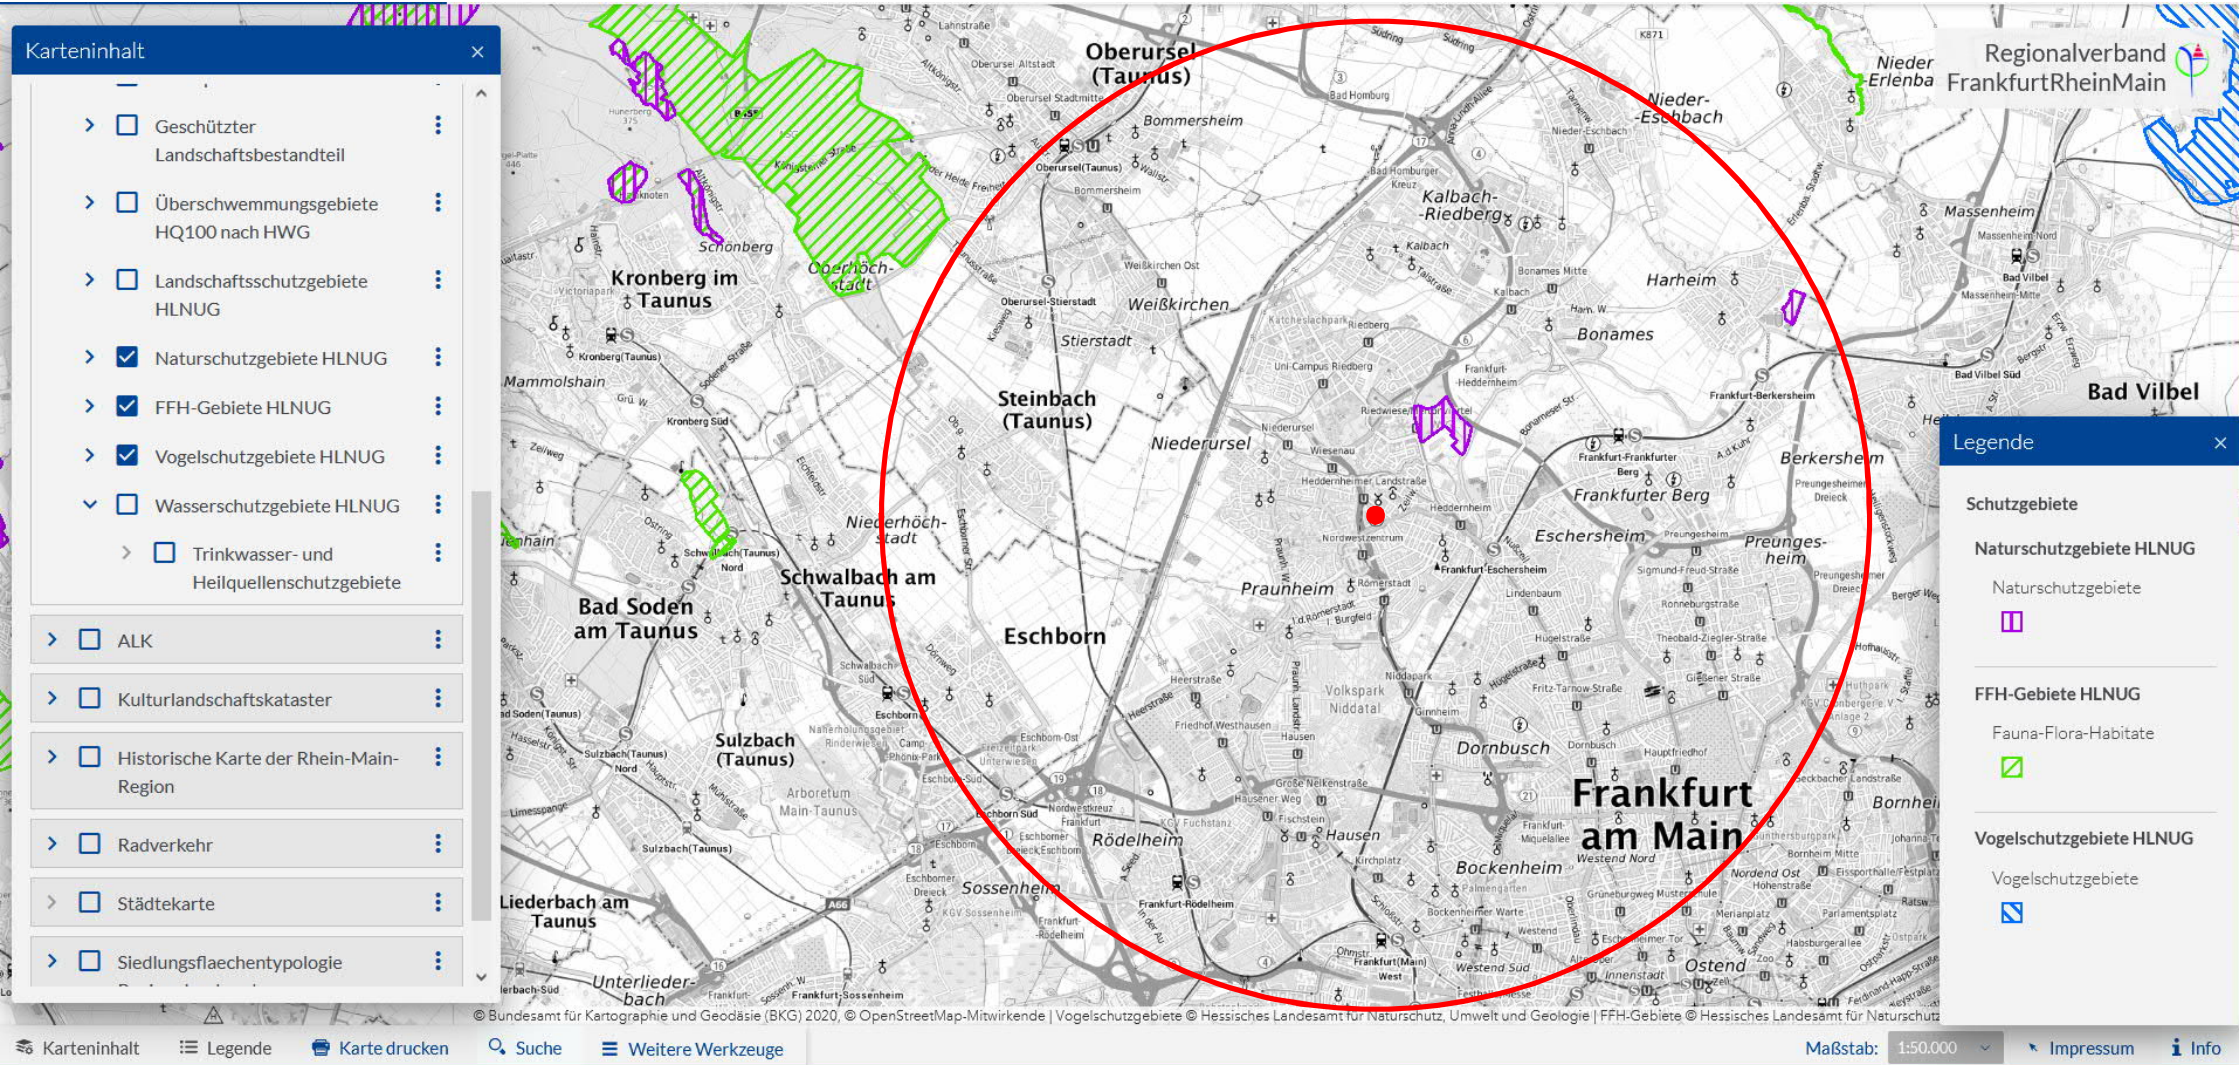

Anlage 4 Abbildungen zur Ist-Situation der Umwelt / Schutzgüter:
 Lage von gesetzlich geschützten Biotopen und Biotopkomplexen im Untersuchungsraum Lufthygiene gemäß TA Luft

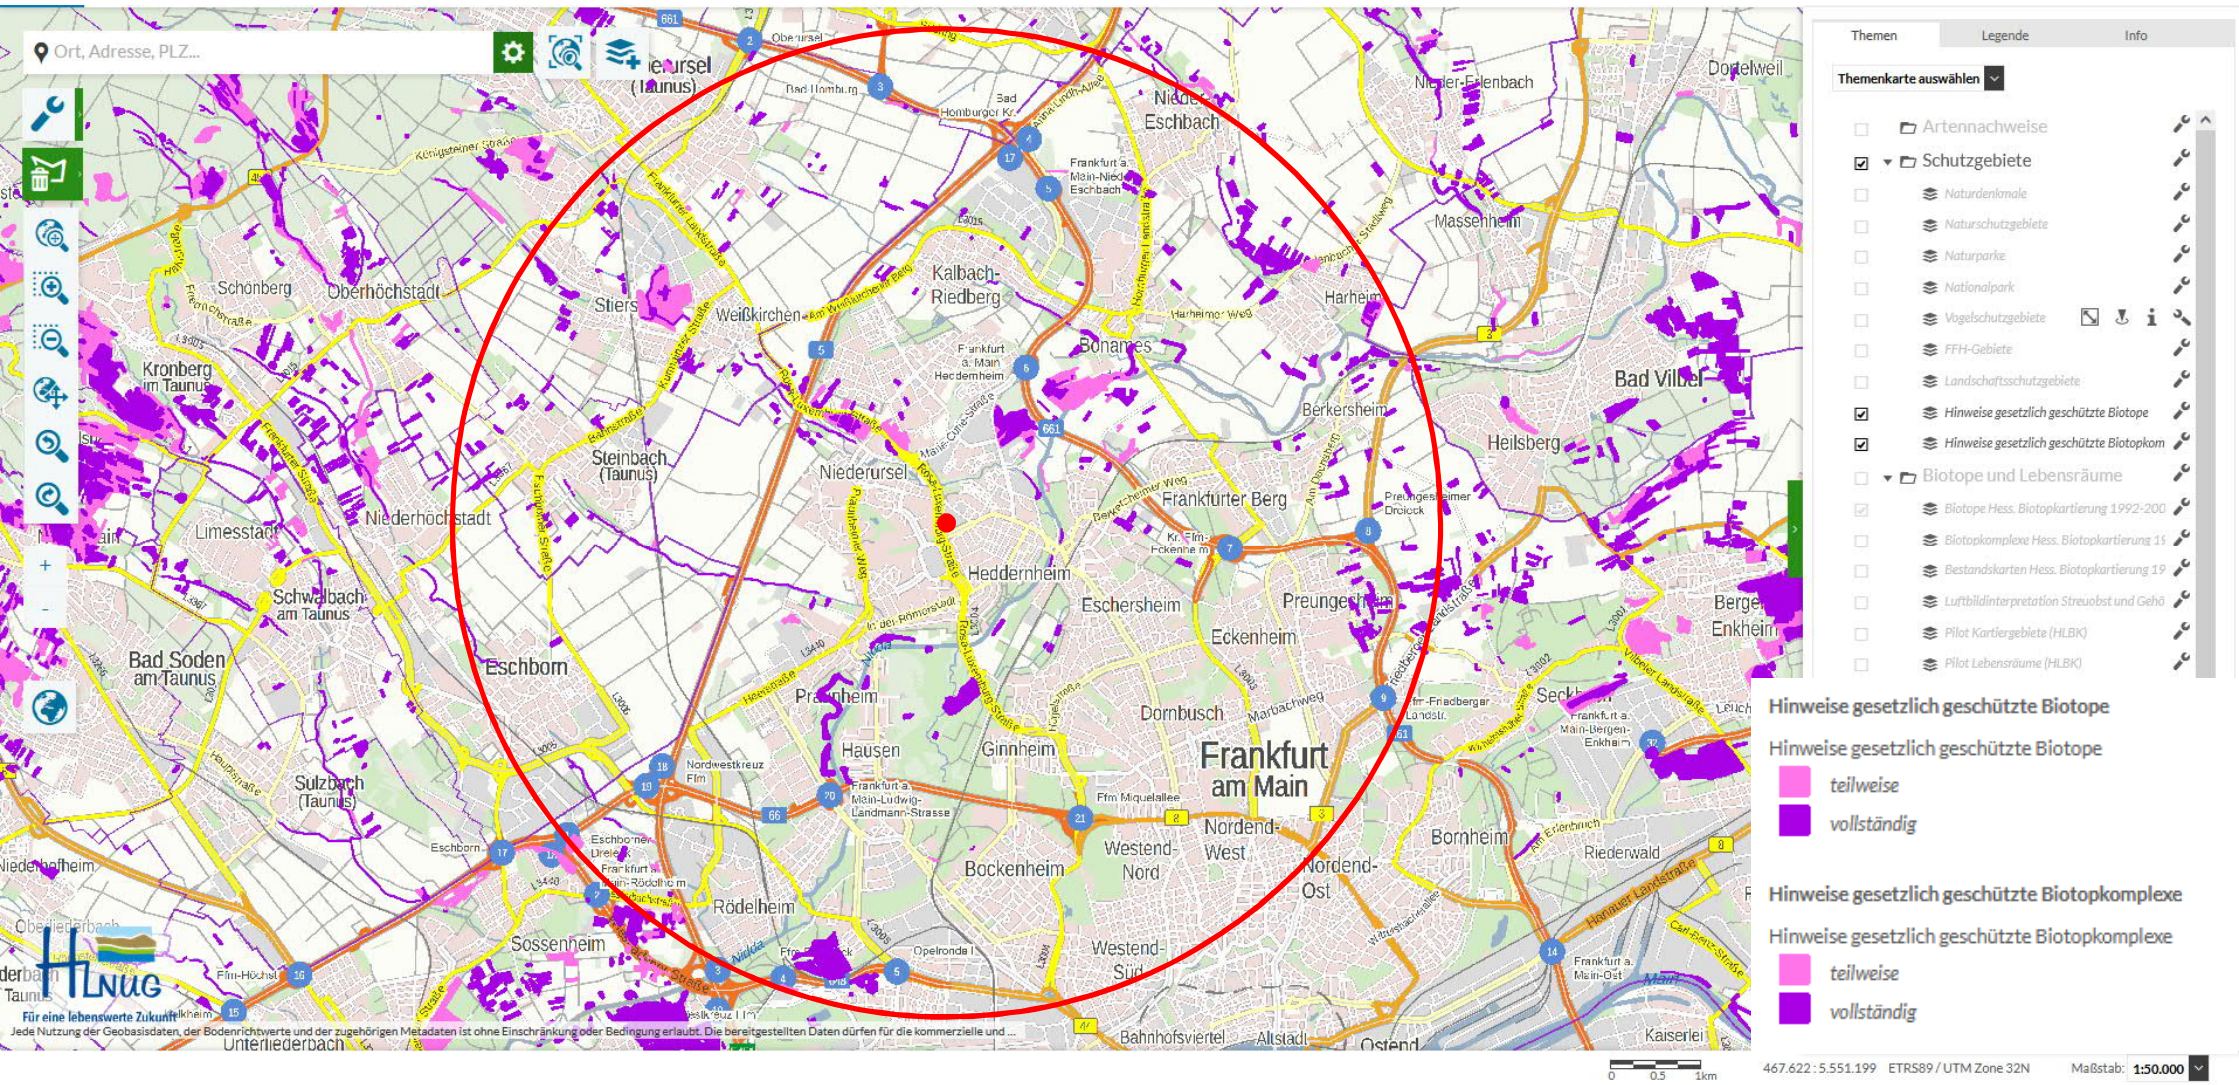

Kartendaten: © 2021 Hessisches Ministerium für Umwelt, Klimaschutz, Landwirtschaft und Verbraucherschutz (HMUKLV) | Geobasisdaten: © Hessisches Landesamt für Bodenmanagement u. Geoinformation, 2021 | © GeoBasis-DE, BKG 2021 (Abruf HLNUG Naturreg Viewer am 20.06.2022)

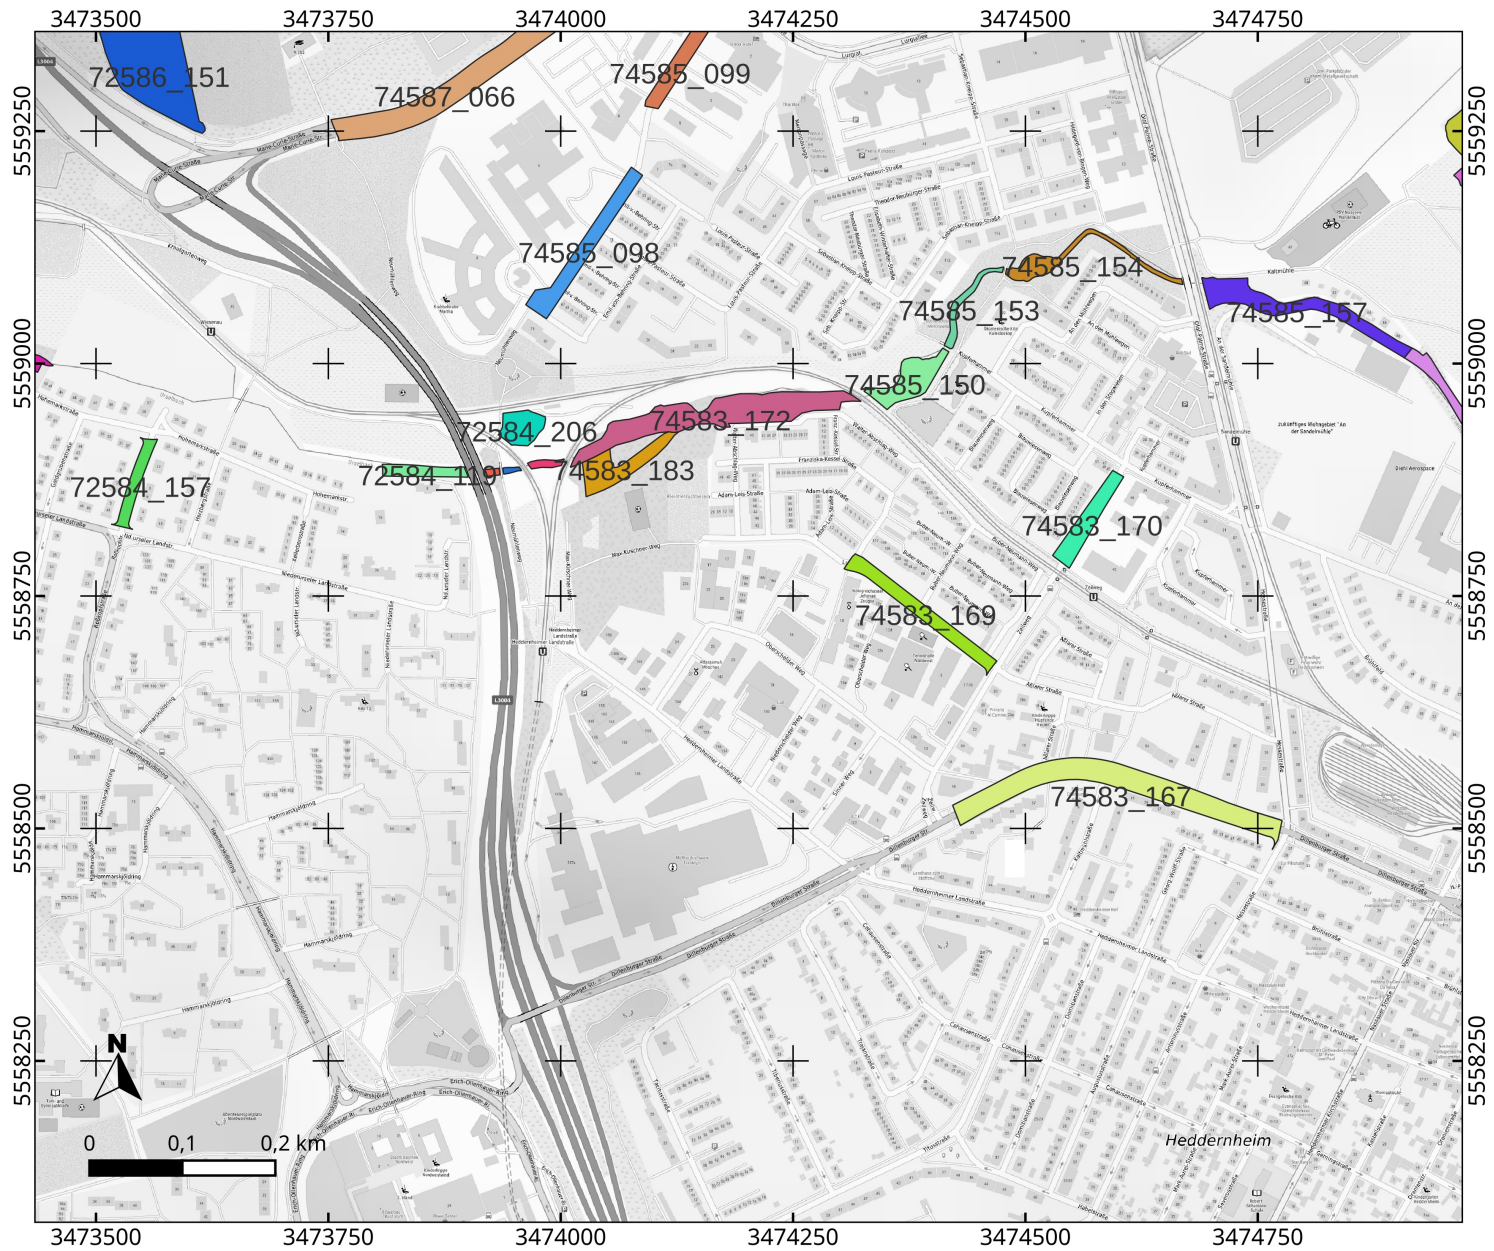

Kartengrundlage: TopPlusOpen WEB Grau / SRTM

Biotope


- 72584_119
- 72584_157
- 72584_163
- 72584_206
- 72584_207
- 72586_075
- 72586_151
- 74583_167
- 74583_169
- 74583_170
- 74583_172
- 74583_172
- 74583_183
- 74583_190
- 74585_040
- 74585_098
- 74585_099
- 74585_150
- 74585_153
- 74585_154
- 74585_157
- 74585_171
- 74585_172
- 74587_066

BT_ID	BIO_TYP	LEG10
74585_171	7532	Feuchtes Grünland
74585_172	7532	Feuchtes Grünland
74585_040	5324	Graben/Bach
74585_098	3236	Allee
74585_150	5314	Graben/Bach
74585_099	3236	Allee
74585_153	5326	Graben/Bach
74585_154	5326	Graben/Bach
74585_170	5314	Graben/Bach
74585_157	5314	Graben/Bach
74583_172	3226	Allee
74587_066	3226	Allee
72584_206	8610	Gehölze/Gebüsche
72584_207	5314	Graben/Bach
72584_119	5314	Graben/Bach
72584_157	3236	Allee
72584_163	5324	Graben/Bach
72586_075	5324	Graben/Bach
72586_151	7426	Streuobst
74583_172	5324	Graben/Bach
74583_190	5324	Graben/Bach
74583_167	3216	Allee
74583_183	8610	Gehölze/Gebüsche
74583_169	3236	Allee
74583_170	3236	Allee

Anlage 4 Abbildungen zur Ist-Situation der Umwelt / Schutzgüter

Gesetzlich geschützte Biotope und gesetzlich geschützte Biotopkomplexe im Nahumfeldes MHKW;

Daten des Umweltamtes der Stadt Frankfurt am Main; erhalten 21.09.2022

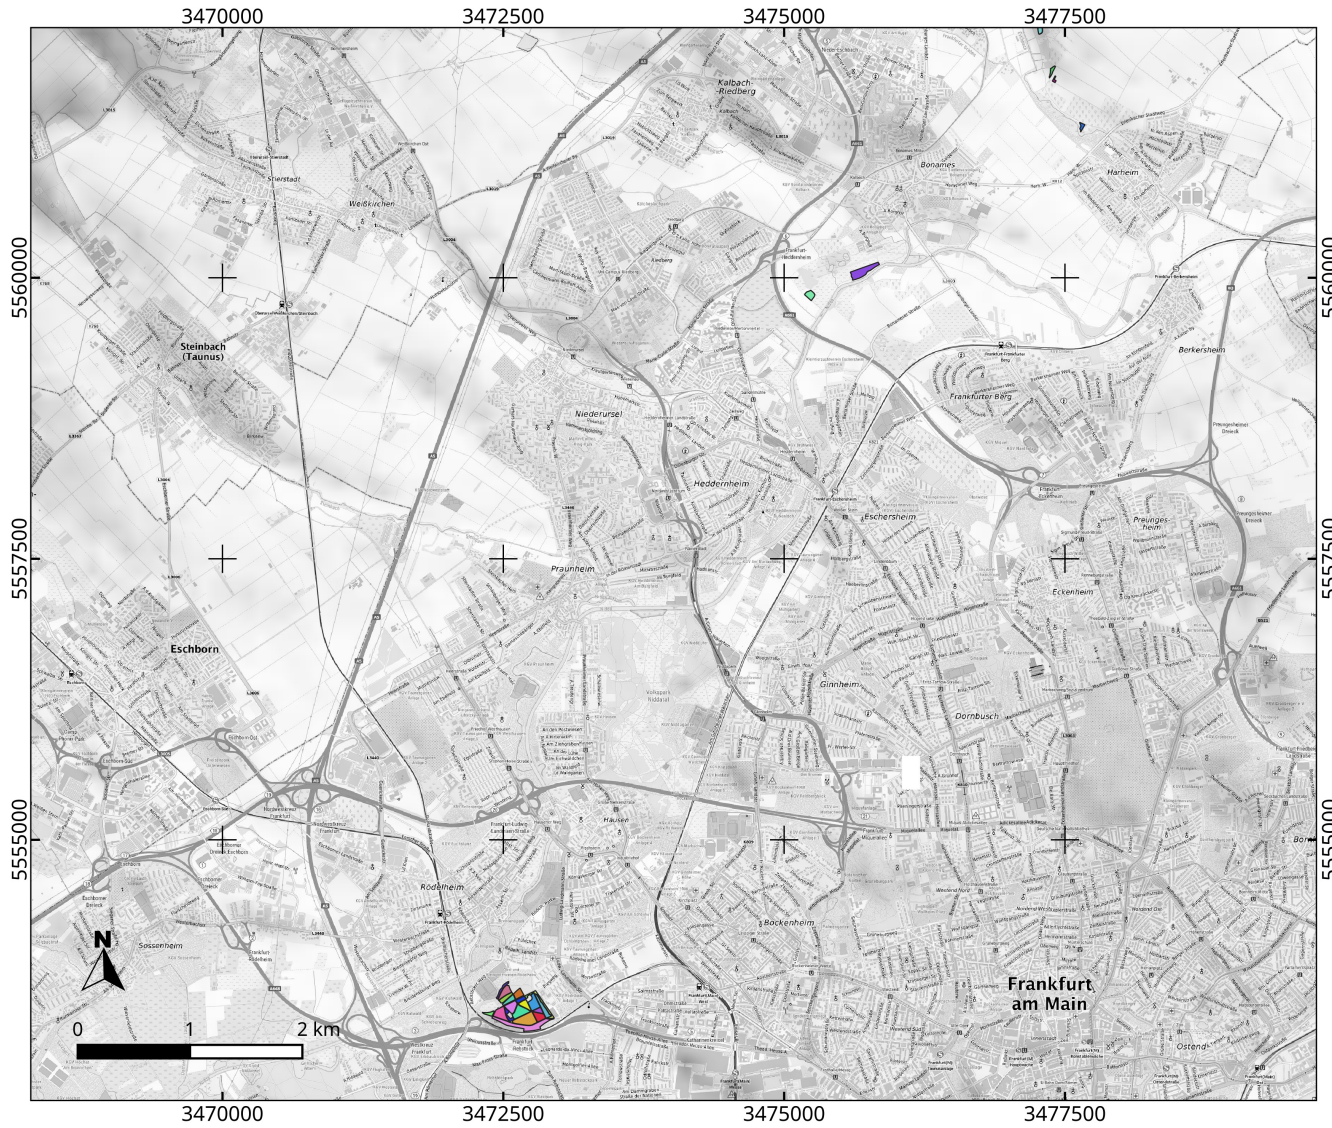

Kartengrundlage: TopPlusOpen WEB Grau / SRTM

Lebensraumtypen (LRT)

Lebensraumtypen in FFH Gebieten


- 72525_011
- 72525_028
- 72525_037
- 72525_065
- 72527_075
- 72527_081
- 72527_085
- 72527_091
- 72527_099
- 72527_100
- 72527_103
- 72527_104
- 72527_105
- 72527_108
- 72527_109
- 72527_110
- 72527_121
- 72527_122
- 72527_123
- 72527_124
- 74588_068
- 74602_081
- 76606_064
- 76608_045
- 76608_090
- 76622_062

BT_ID	BIO_TYP	LEG10
72527_081	8713	Laubwald
72527_085	8713	Laubwald
74588_068	7511	Mittleres Grünland
76608_045	7511	Mittleres Grünland
76606_064	7512	Mittleres Grünland
76608_090	7511	Mittleres Grünland
76622_062	8711	Laubwald
74602_081	7511	Mittleres Grünland
72525_037	8713	Laubwald
72527_103	8713	Laubwald
72527_105	8713	Laubwald
72527_108	8713	Laubwald
72527_121	8713	Laubwald
72527_109	8713	Laubwald
72527_122	8713	Laubwald
72527_110	8713	Laubwald
72527_075	8713	Laubwald
72527_091	8713	Laubwald
72527_099	8713	Laubwald
72525_028	8713	Laubwald
72527_123	8713	Laubwald
72527_124	8713	Laubwald
72525_011	8713	Laubwald
72527_100	8713	Laubwald
72527_104	8713	Laubwald
72525_065	8713	Laubwald


Anlage 4 Abbildungen zur Ist-Situation der Umwelt / Schutzgüter

Lebensraumtypen nach FFH-Richtlinie außerhalb von FFH-Gebieten;
 Daten des Umweltamtes der Stadt Frankfurt am Main; erhalten 21.09.2022



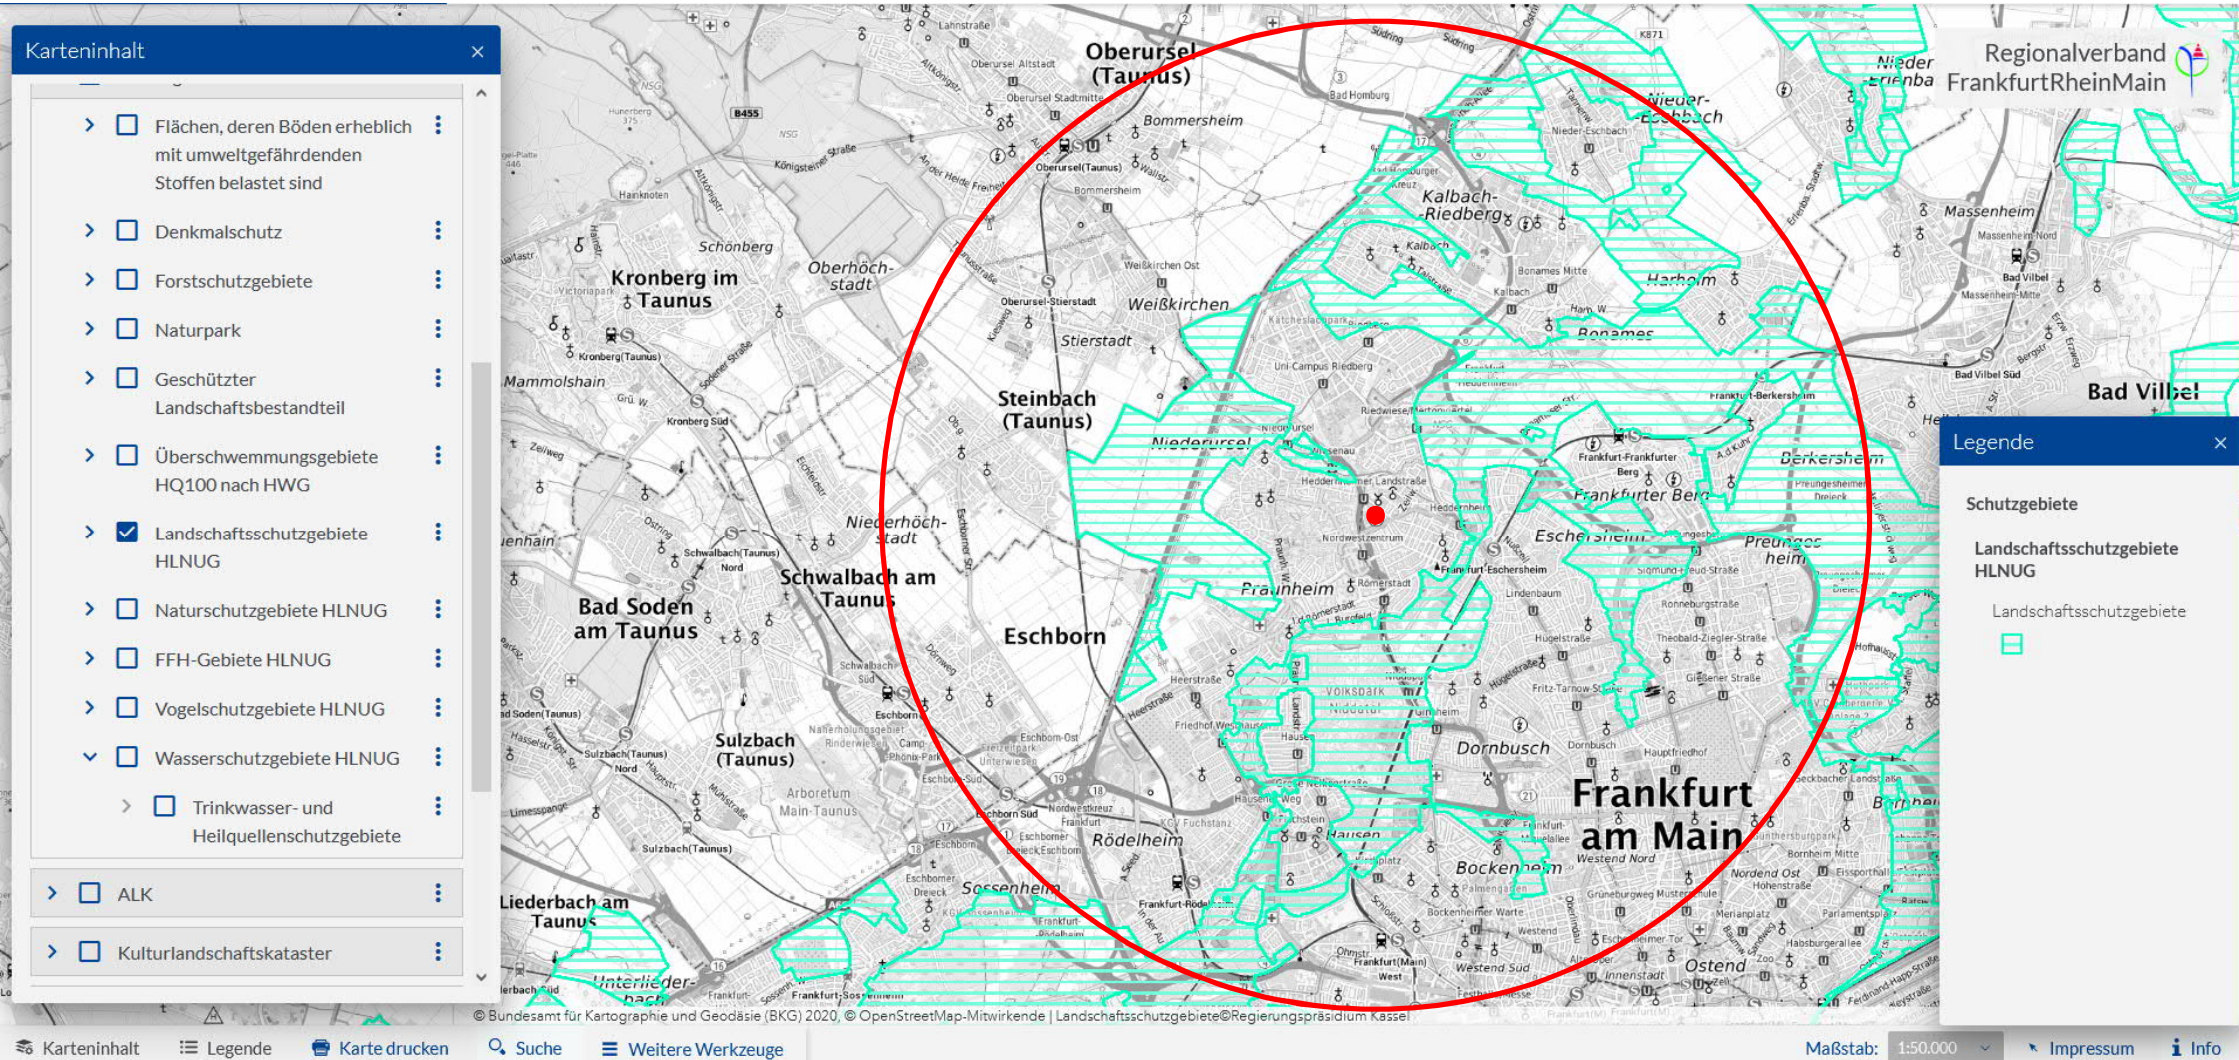



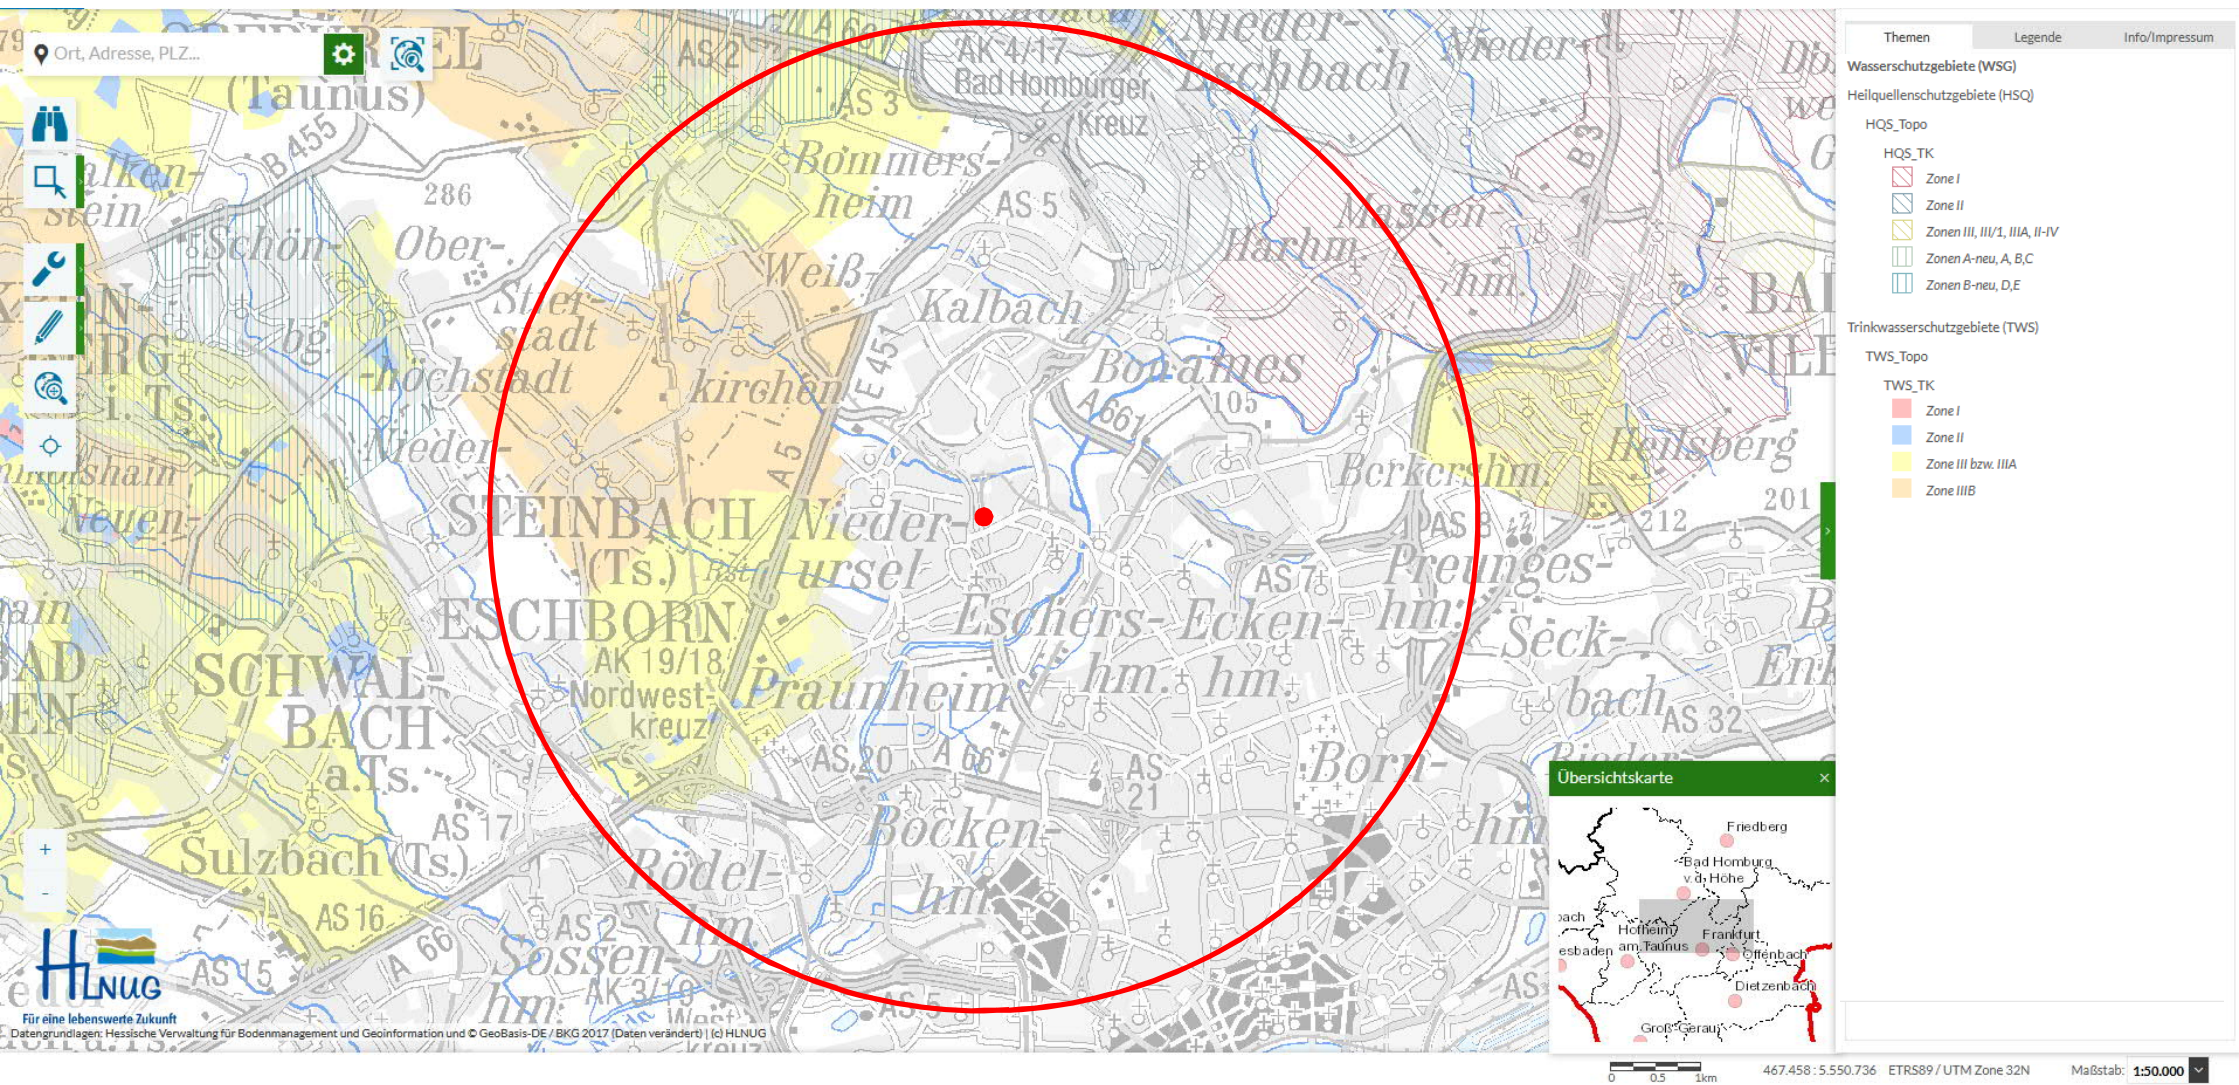




Anlage 4 Abbildungen zur Ist-Situation der Umwelt / Schutzgüter:
Landschaftsschutzgebiet Grüngürtel und Grünzüge in der Stadt Frankfurt am Main im Untersuchungsraum Lufthygiene gemäß TA Luft



Anlage 4 Abbildungen zur Ist-Situation der Umwelt / Schutzgüter:
Heilquellenschutzgebiete und Trinkwasserschutzgebiete im Untersuchungsraum Lufthygiene gemäß TA Luft





  


Regionalplan Südhessen/Regionaler Flächennutzungsplan 2010

	Rechtsgrundlage
  Hochwasserrückhaltebecken, nachrichtlich übernommen/vermerkt	§ 5 Abs.4 BauGB
 Denkmalschutz, flächenhaft	s.o.
 Denkmalschutz, linienhaft	s.o.
  Denkmalschutz, punktuell (einer/mehrere)	s.o.
 Denkmalschutz, im Besonderen: UNESCO-Weltkulturerbe Limes	s.o.
 Baufläche, Bestand und Planung	
 Grünfläche, Bestand und Planung	
 Stadt-, Gemeindegrenze	
 Grenze des rechtlichen Geltungsbereiches des Regionalen Flächennutzungsplanes	MetropoLG

Beikarte 2: Regionaler Einzelhandel

(siehe auch Hauptkarte)

 Versorgungskern	§ 9 Abs.4 Nr.2 HLPg § 5 Abs.2 BauGB
 Zentraler Versorgungsbereich	s.o.
 Ergänzungsstandort	s.o.
 Sonstiger Einzelhandelsstandort, Bestand	s.o.
 von der Genehmigung ausgenommen	Genehmigungsbescheid (27.06.2011)

* Zulässige großflächige Sortimente innerhalb der "Sondergebiete Einkaufszentrum" (nummeriert)

- 1 Nahrungs- und Genussmittel, Getränke, Drogeriewaren, Wasch- und Putzmittel, Haushaltswaren, Bekleidung, Schuhe, Sportgeräte, Bau- und Gartenmarkt
- 2 Nahrungs- und Genussmittel, Getränke, Drogeriewaren, Wasch- und Putzmittel, Haushaltswaren, Elektroklein- und -großgeräte, Computer- und Kommunikationselektronik, Unterhaltungselektronik, Bekleidung, Schuhe, Haus- und Heimtextilien, Gardinen, Baumarkt
- 3 Nahrungs- und Genussmittel, Getränke, Drogeriewaren, Wasch- und Putzmittel, Haushaltswaren, Bekleidung, Schuhe, Haus- und Heimtextilien, Gardinen
- 4 Nahrungs- und Genussmittel, Getränke, Drogeriewaren, Wasch- und Putzmittel, Haushaltswaren, Elektroklein- und -großgeräte, Computer- und Kommunikationselektronik, Unterhaltungselektronik, Baumarkt, Büroorganisation, Bekleidung, Schuhe
- 5 Nahrungs- und Genussmittel, Getränke, Drogeriewaren, Wasch- und Putzmittel, Haushaltswaren, Elektroklein- und -großgeräte, Computer- und Kommunikationselektronik, Unterhaltungselektronik, Möbel, Teppiche, Bekleidung, Schuhe, Sportgeräte, Baumarkt
- 6 Elektroklein- und -großgeräte, Computer- und Kommunikationselektronik, Unterhaltungselektronik, Möbel, Küchen, Bekleidung, Schuhe, Zooartikel, Tiernahrung
- 7 Nahrungs- und Genussmittel, Getränke, Drogeriewaren, Wasch- und Putzmittel, Haushaltswaren, Bekleidung, Schuhe, Baumarkt
- 8 Nahrungs- und Genussmittel, Drogeriewaren, Baumarkt, Elektroklein- und -großgeräte, Computer- und Kommunikationselektronik, Unterhaltungselektronik, Möbel, Küchen, Teppiche, Zooartikel, Tiernahrung, Bekleidung, Schuhe
- 9 Nahrungs- und Genussmittel, Getränke, Drogeriewaren, Wasch- und Putzmittel, Haushaltswaren, Bekleidung, Schuhe
- 10 Bau- und Gartenmarkt, Nahrungs- und Genussmittel
- 11 Nahrungs- und Genussmittel, Getränke, Baumarkt, Gartenmarkt
- 12 Nahrungs- und Genussmittel, Getränke

** Davon flächennutzungsplanbezogene Darstellungen nach § 5 Abs.2 Nr.3 BauGB, die in der Hauptkarte enthalten sind:

Örtliche Hauptverkehrsstraßen:

Bad Homburg: Anschluss Südring/Zubringer (4. Rampenanschluss)
 Eschborn: Ausbau des Verknüpfungspunktes L 3005/L 3006 (Anschlussstelle Eschborn-Ost) mit der Anbindung an die Frankfurter Straße
 Frankfurt am Main, Europaviertel: Europaallee - westlicher Straßenabschnitt zwischen Emser Brücke bis Am Römerhof
 Frankfurt am Main, Ostend: Entlastungsstraße Hanauer Landstraße (Verlängerung der Ferdinand-Happ-Straße)
 Frankfurt am Main, Ostend: Mainbrücke-Ost in Verlängerung der Honsellbrücke
 Ginsheim-Gustavsburg: Ortsumgehung Ginsheim im Zuge der L 3040
 Grävenwiesbach: Ostumgehung Grävenwiesbach im Zuge der B 456
 Mühlheim am Main: Lückenschluss Südring zwischen der K 191/Spessartstraße und Dieselstraße
 Obertshausen: Verbindungsrampe zwischen der L 3117/Südumgehung Obertshausen und dem Rembrücker Weg
 Oberursel: Anschluss der Weingärtenumgehung an die Nassauer Straße
 Offenbach am Main: Umgehung Offenbach-Bürgel
 Raunheim: Anschlussrampen von der B 43 zur Flörsheimer Straße (von der Genehmigung ausgenommen)
 Raunheim: Verbindungsstraße zwischen der B 43 und der Aschaffener Straße
 Wölfersheim: Verlegung der K 172 in dem Ortsteil Södel

Örtliche Schienenhauptverkehrsstrecken:

Bruchköbel: Güterzuggleisanschluss ehemaliger Fliegerhorst (Erlensee)
 Frankfurt am Main: Hafengebäude im Bereich Osthafen - Fechenheim; Hafeneisenbahnverbindungsgleis Osthafen - Gutleuthafen
 Ginsheim-Gustavsburg: Güterzuggleisanschluss Hafen
 Groß-Krotzenburg: Güterzuggleisanschluss Staudinger
 Hanau: Hafeneisenbahn der Stadtwerke Hanau
 Hattersheim: Güterzuggleisanschluss Okrifel
 Kelsterbach: Güterzuggleisanschluss Umspannwerk RWE
 Alle Schienenstrecken im U-/Stadt- oder Straßenbahnverkehr einschließlich teilweise unterirdischer Führung

Anlage 4 Abbildungen zur Ist-Situation der Umwelt / Schutzgüter:

Bauleitplanerische Festsetzungen nach rechtsgültigen Bebauungsplänen für den Bereich/Umfeld des MHKW

