Plangröße: 135.0 cm x 86.0 cm = 1.161 m²

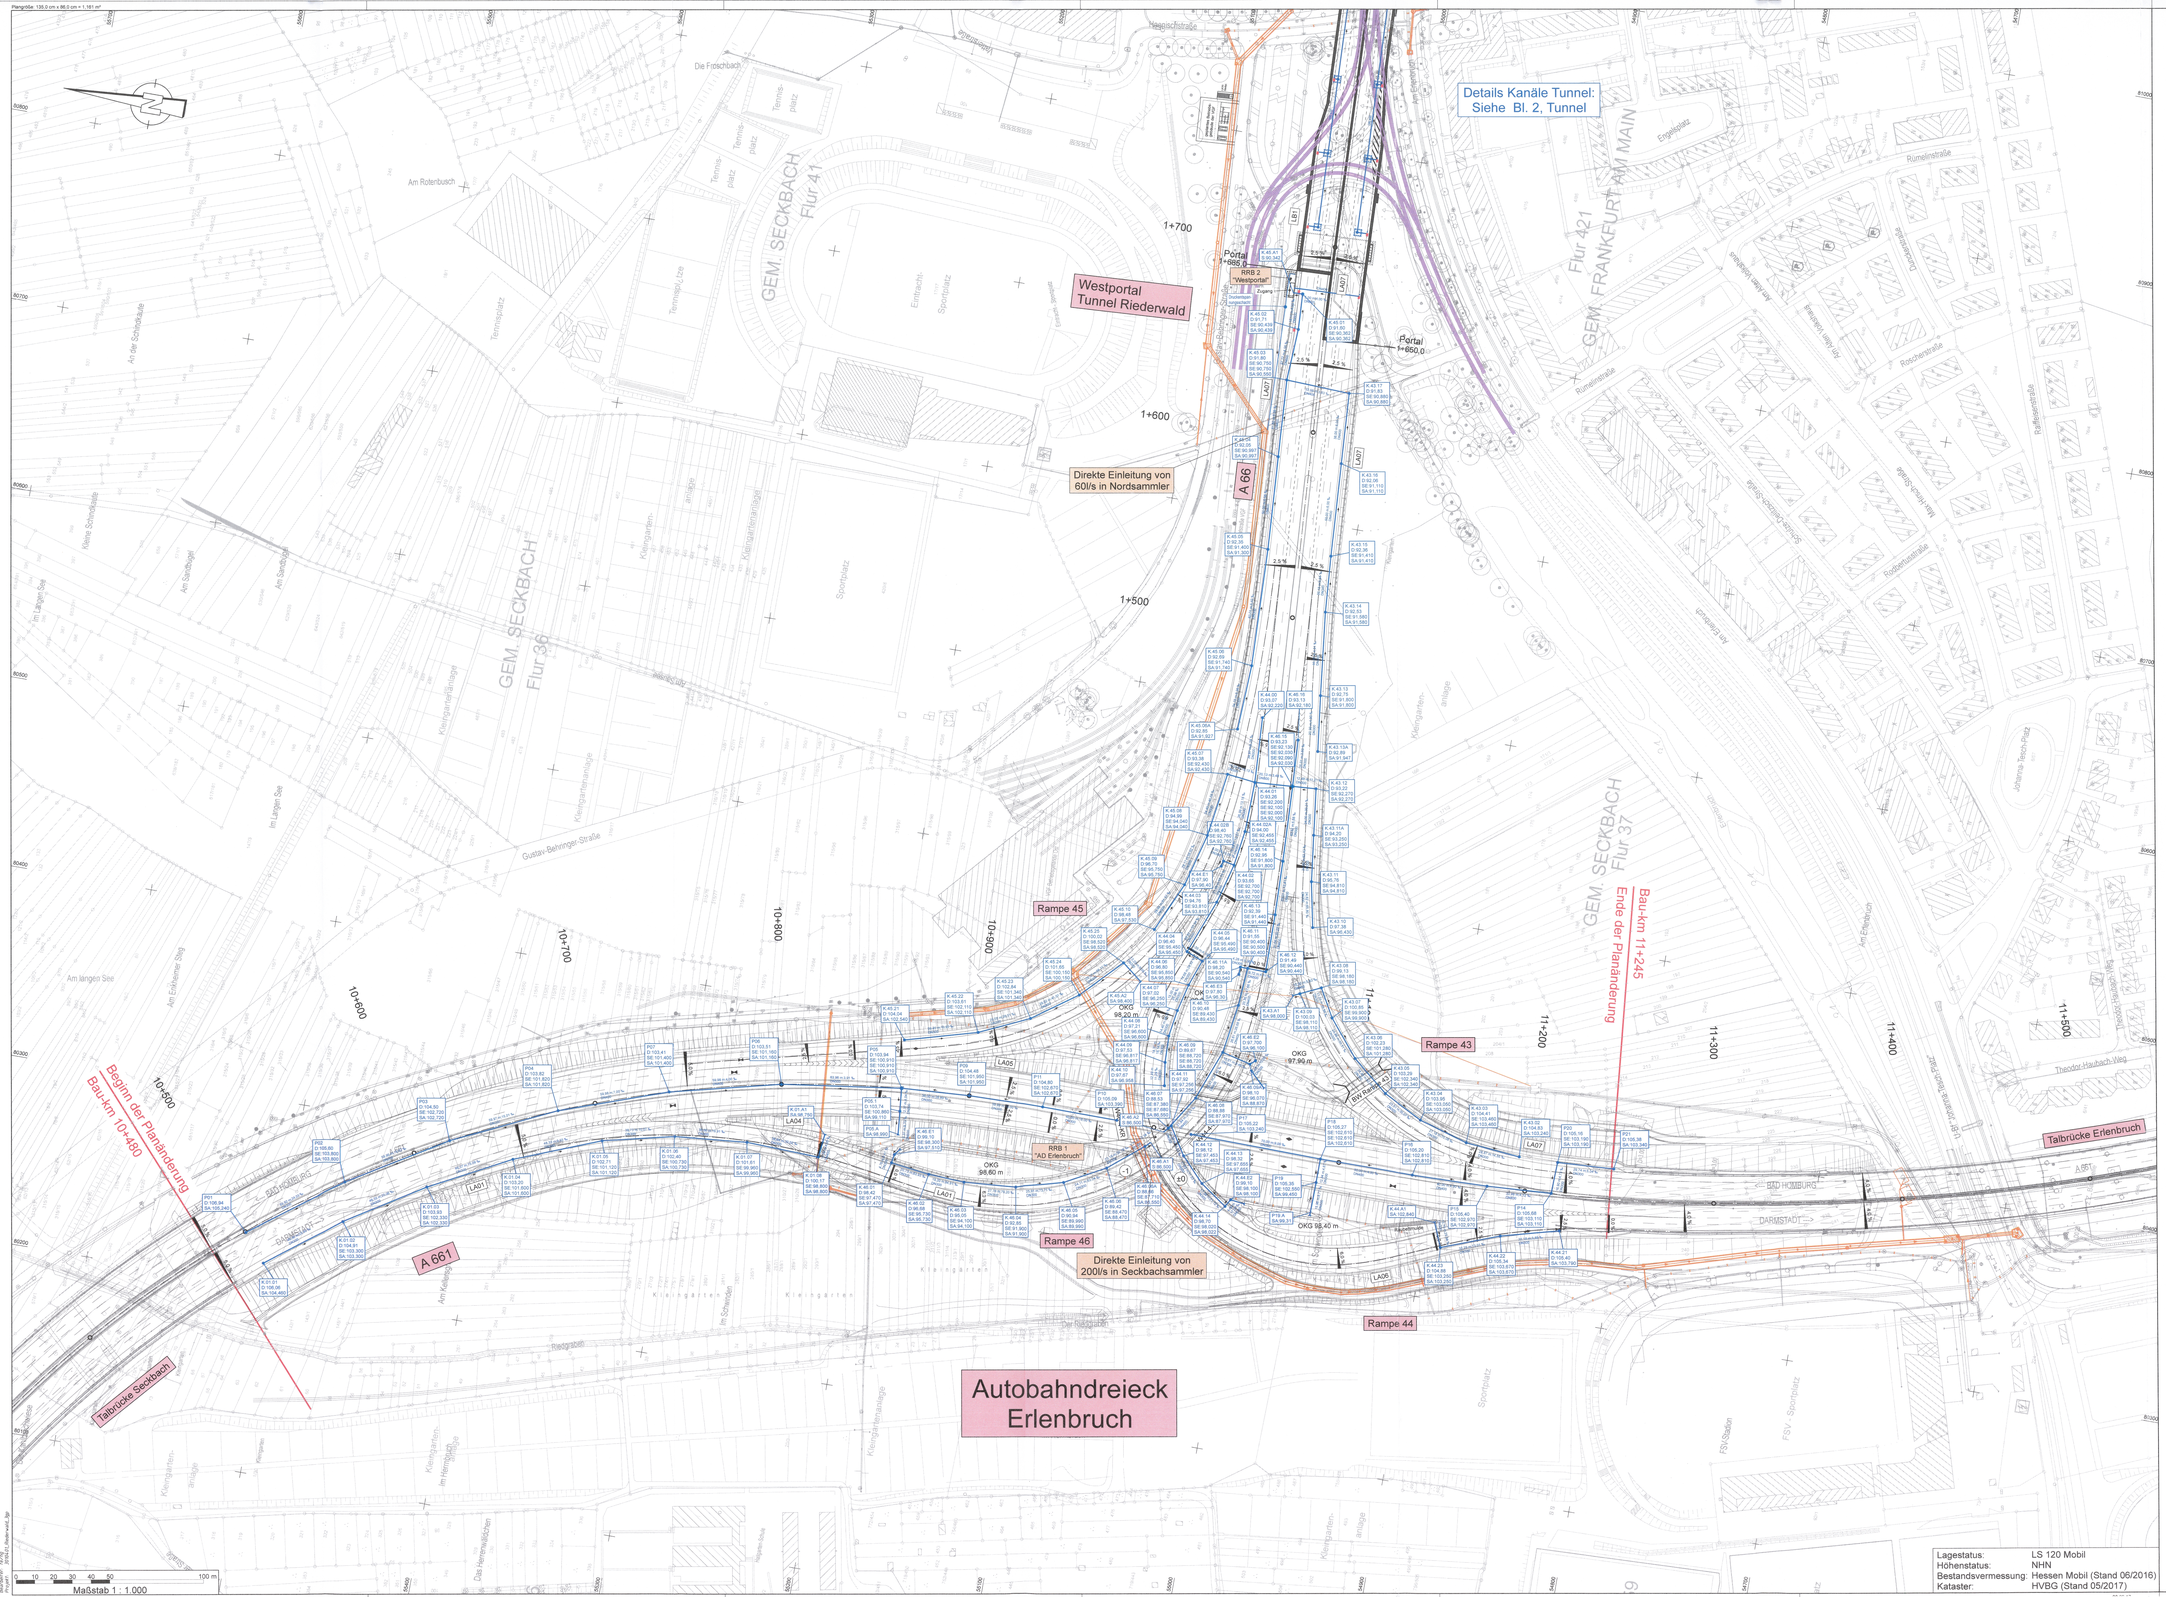

Zeichenerklärung

- 34.62 m — Haltungslänge
- 45.85 ‰ — Sohlgefälle (in Promille)
- 0h000 — Profilhöhe
- K.43.10 — Schachtnummer
- D.97.38 — Deckelhöhe (Oberkante Schacht)
- SE.96.430 — Schachtsohle Einlauf
- SA.96.430 — Schachtsohle Auslauf
- RW-Kanal geplant
- RW-Schacht geplant
- RW-Schacht A 661
- Retentionsflächen
- Tauchwandschacht
- MW-Kanal (Bestand)
- MW-Kanal (nachrichtlich)
- MW-Kanal (entfällt)

Lagestatus: LS 120 Mobil
Höhenstatus: NHN
Bestandsvermessung: Hessen Mobil (Stand 06/2016)
Kataster: HVBG (Stand 05/2017)

Maßstab 1 : 1.000

PLANÄNDERUNG

Nr.	Art der Änderung	Datum	Zeichen

Entwurfsbearbeitung:
Ingenieurgemeinschaft Riederwaldtunnel
Schüßler-Plan Ingenieurgesellschaft mbH, Lindleystraße 11, 60314 Frankfurt am Main, Tel.: 069 98 58 0, Fax: 069 98 58 17 00
Grontmij GmbH, Niederlassung Gießen, Heinrich-Lübbecke-Str.137, 60314 Frankfurt am Main, Tel.: 069 95 91 21-0, Fax: 069 95 91 21-204

Projekt-Nr:		
bearbeitet:	Sept. 2017	fg
gezeichnet:	Sept. 2017	k
geprüft:	Sept. 2017	Fenger

Hessen Mobil
Straßen- und Verkehrsmanagement
HESSEN

		Datum	Zeichen
Unterlage Nr.:	13.2		
Blatt Nr.:	1.2		
Hessen ID:	03712		

Planänderung Tunnel einschließlich
AD Erlenbruch, Obere Ebene und Lärmschutz

Straße: A 66, Frankfurt a. M. - Hanau
Teilabschnitt: Tunnel Riederwald einschl. AD Erlenbruch und AS Borsigallee
Beginn: zw. NK 5818 119 u. NK 5818 126
Ende: zw. NK u. NK 5818 056

		Datum	Zeichen
bearbeitet:			
gezeichnet:			
geprüft:	Sept. 2017		Wil

Entwässerungslageplan
AD Erlenbruch

Maßstab: 1 : 1.000

Unterlage Nr: 13
zum
Planfeststellungsbeschluss
vom 18.12.2018
Gz. VII-1 – 61-k-04-# 2.054g
Wiesbaden, den 19.12.2019
Hessisches Ministerium
für Wirtschaft, Energie, Verkehr
und Wohnen
In Vertretung
Im Auftrag
Wilhelm, Baudirektor

Geprüft:
Wiesbaden, den 24.10.2017
Hessen Mobil
- Dezernat Steuerung Planung -
i.A. gez. Dr. Thomas Novotny
Dezernent

Genehmigt:
Frankfurt, den 30.10.2017
Hessen Mobil
- Dezernat Planung und Bau Riederwaldtunnel -
i.A. gez. Jürgen Semmler
Dezernent

Date: 12.2.2.2000 R-T
Scale: 12.2.2.2000
Drawn: 12.2.2.2000
Plot-Date: 12.2.2.2000
Plot-Name: 3_AD_Erlenbruch_fg.dwg
Author: Schüßler-Plan

Schüßler-Plan Ingenieurgesellschaft mbH
Lindleystraße 11
60314 Frankfurt am Main
Tel. 069 98 58 0
Fax 069 98 58 17 00