

Y 548551.295  
X 680119.392

555000

560000

Y 566801.294  
X 680119.392

680000


680000

675000

675000

670000

670000

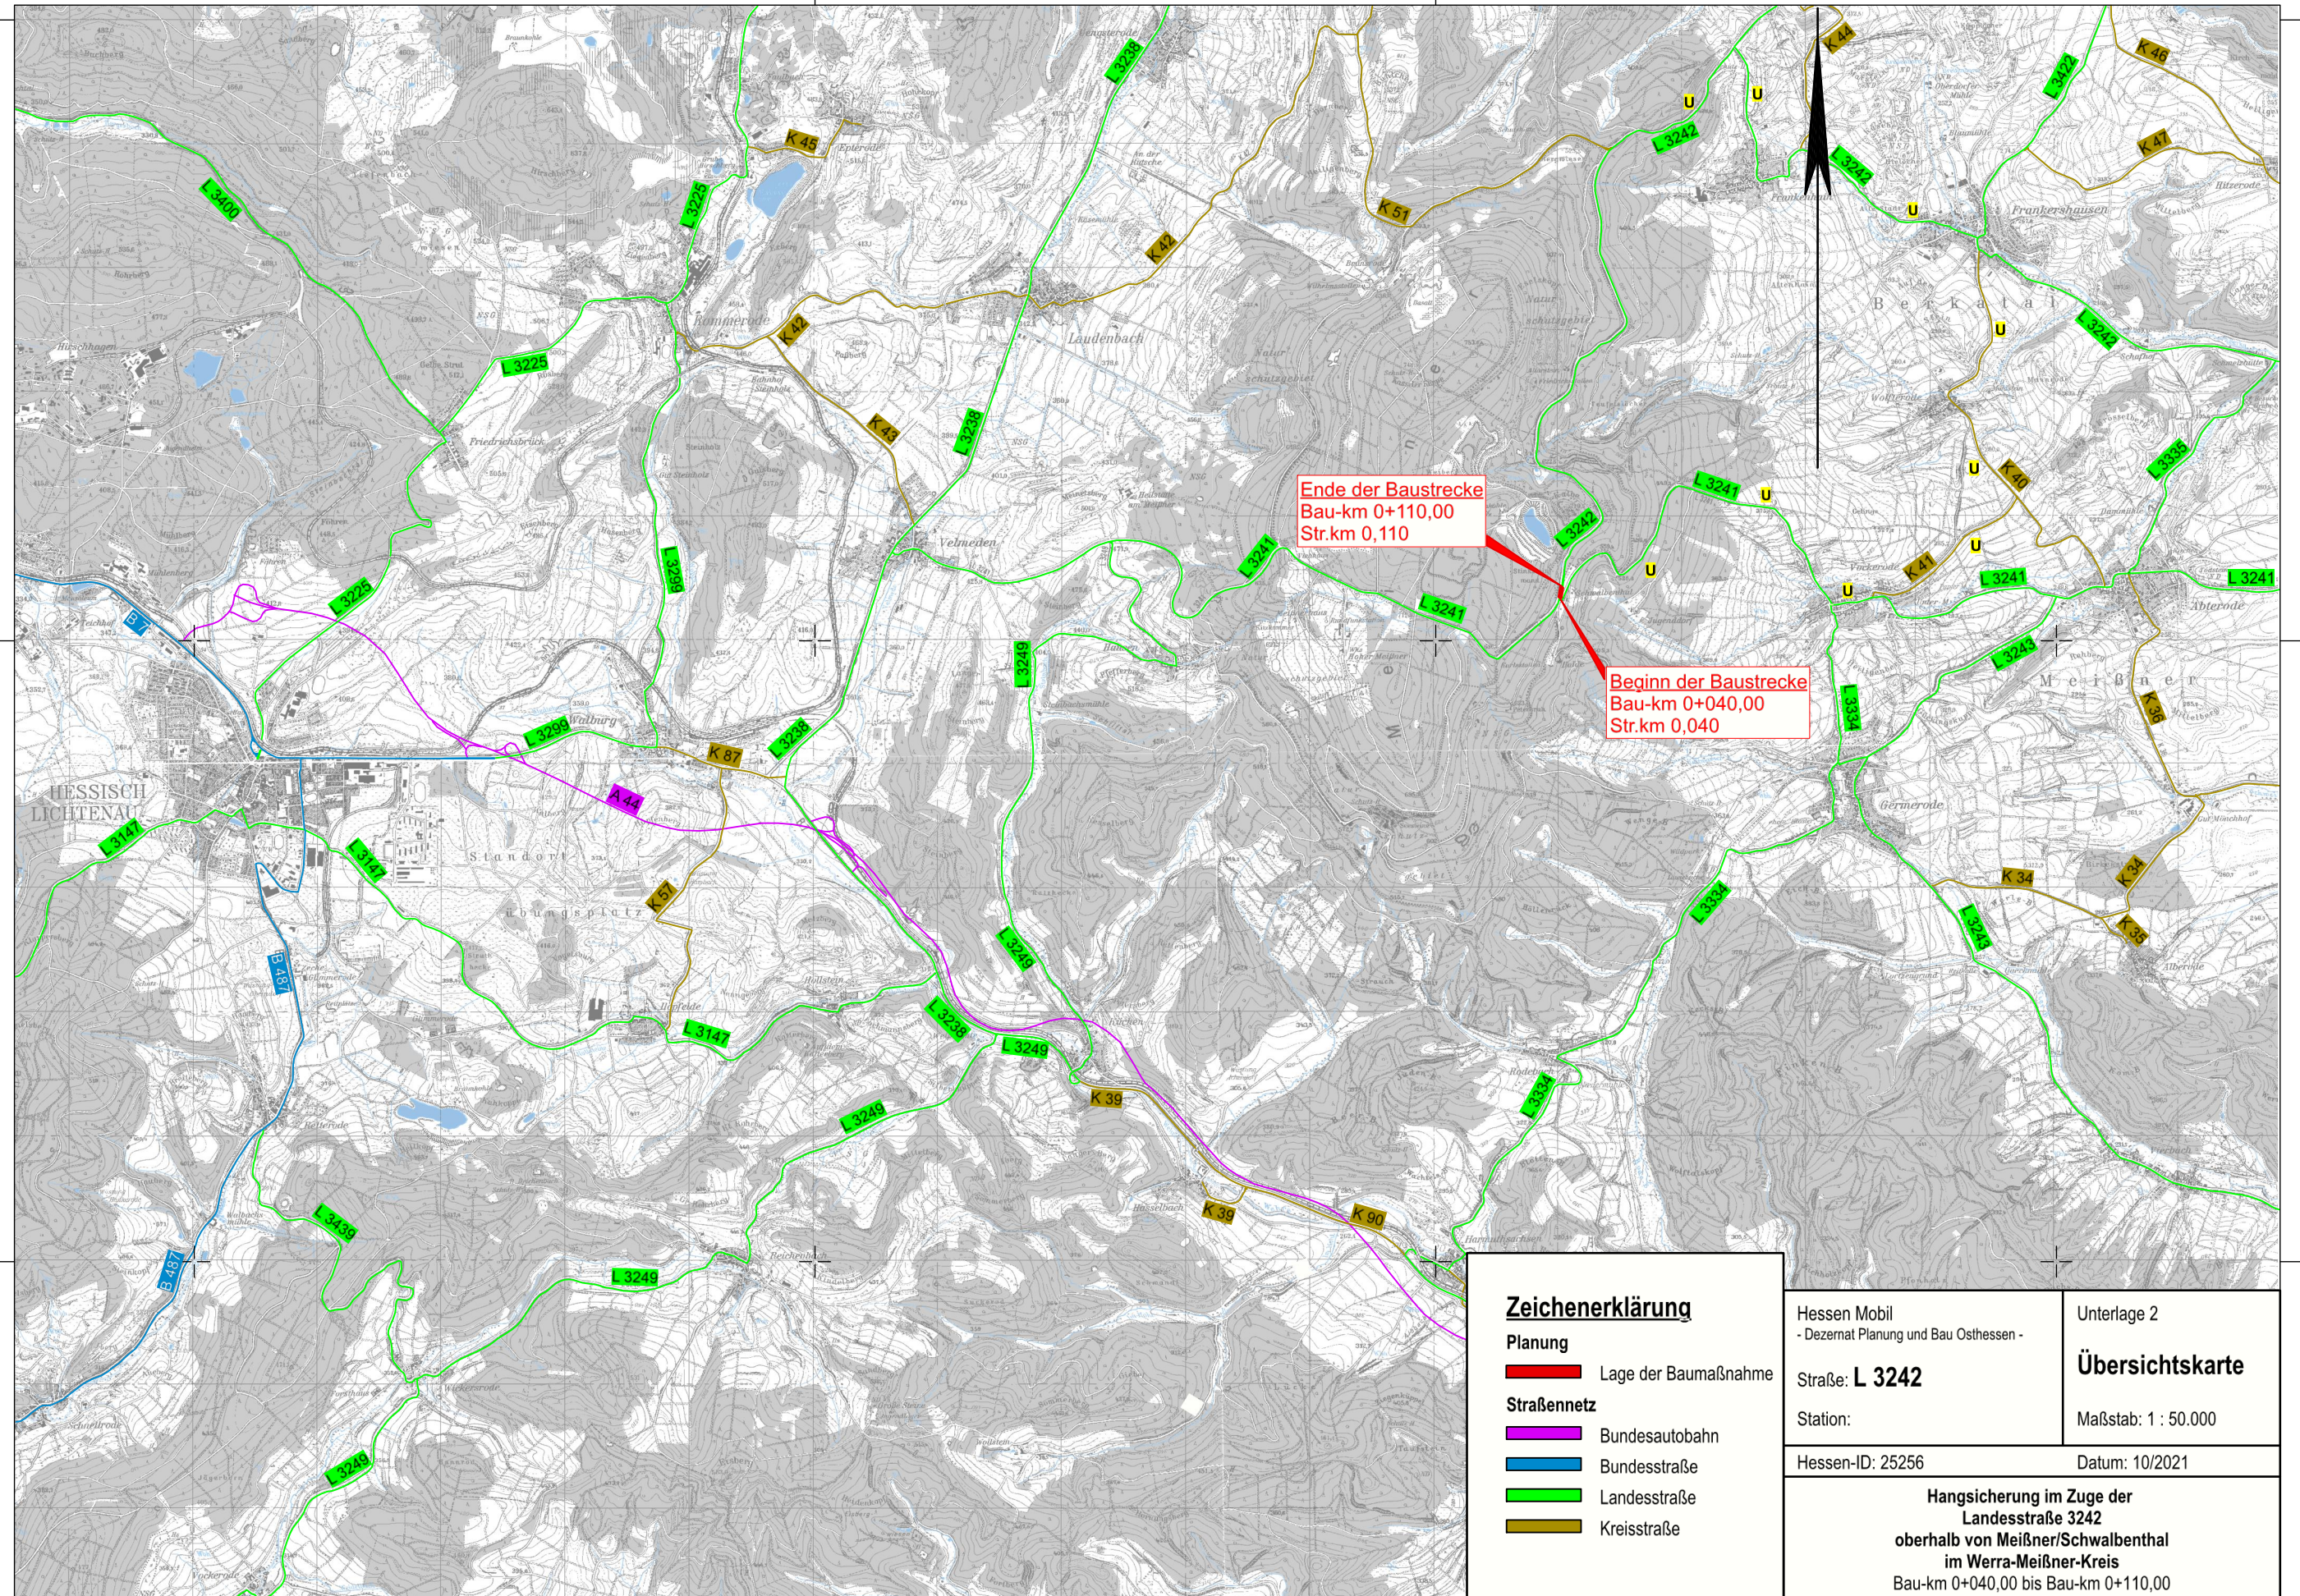

Ende der Baustrecke  
Bau-km 0+110,00  
Str.km 0,110

Beginn der Baustrecke  
Bau-km 0+040,00  
Str.km 0,040

**Zeichenerklärung**

- Planung**
- █ Lage der Baumaßnahme
- Straßennetz**
- █ Bundesautobahn
- █ Bundesstraße
- █ Landesstraße
- █ Kreisstraße

Hessen Mobil - Dezernat Planung und Bau Osthessen -	Unterlage 2
Straße: <b>L 3242</b>	<b>Übersichtskarte</b>
Station:	Maßstab: 1 : 50.000
Hessen-ID: 25256	Datum: 10/2021
<b>Hangsicherung im Zuge der Landesstraße 3242 oberhalb von Meißner/Schwalbenthal im Werra-Meißner-Kreis</b> Bau-km 0+040,00 bis Bau-km 0+110,00	

Y 548551.295  
X 667269.391

555000

560000

Y 566801.294  
X 667269.391