


**Biotoptypen im UG**

- 01.112 Mesophiler Buchenwald (LRT 9130)
- 01.141 § Edellaubholzreiche Schlucht-, Schatthang und Blockschuttwälder (LRT \*9180)
- 01.152 Schlagfluren, Naturverjüngung, Sukzession im und am Wald
- 05.110 § Ungefasste Quellen
- 05.120 In Bauwerken gefasste Quellen
- 09.160 Straßenränder (mit Entwässerungsmulde, Mittelstreifen) intensiv gepflegt, artenarm
- 09.210 Ausdauernde Ruderalfluren meist frischer Standorte
- 10.510 Sehr stark oder völlig versiegelte Flächen (Ortbeton, Asphalt), Müll-Deponie in Betrieb oder nicht abgedeckt, unbegrünte Keller, Fundamente etc.
- 10.520 Nahezu versiegelte Flächen, Pflaster
- 10.530 Schotter-, Kies- u. Sandflächen, -wege, -plätze oder andere wasserdurchlässige Flächenbefestigung sowie versiegelte Flächen, deren Wasserabfluss versickert wird
- 10.620 Bewachsene Waldwege
- 10.710 Dachfläche nicht begrünt
- 10.715 Dachfläche nicht begrünt, mit Regenwasserversickerung
- 11.211 Grabeland, Einzelgärten in der Landschaft, kleinere Grundstücke, meist nicht gewerbemäßig genutzt

§ = nach § 30 BNatSchG geschütztes Biotop

**Prüfungsrelevante charakteristische Arten von Lebensraumtypen des Anhangs I (Fundorte und Kartierungsnachweise)**

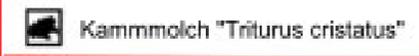


**Beeinträchtigung der Erhaltungsziele durch:**

- Verlust von Lebensraum des Anhangs I durch Flächeninanspruchnahme
- BA1
- BA2

**Legende**

- FFH-Gebiet 4725-306 "Meißner und Meißner Vorland"
- FFH-Gebiet 4825-302 "Werra- und Wehretal"
- UG für Biotoptypenkartierung
- Biotoptypen (BÖF 2017)
- LRT 9130B (nur dargestellt für UG-Raum)
- LRT \*9180B (nur dargestellt für UG-Raum)
- Nachrichtlich: Techn. Planung Stützwand und Vermessung**
- Baufeld / Vollsperrung L3242
- Stützwand (Beton)
- Geländeabtrag für Stützwand
- Straßenraum
- Weitere Linien aus Lage-Plan (Böschungen etc.)

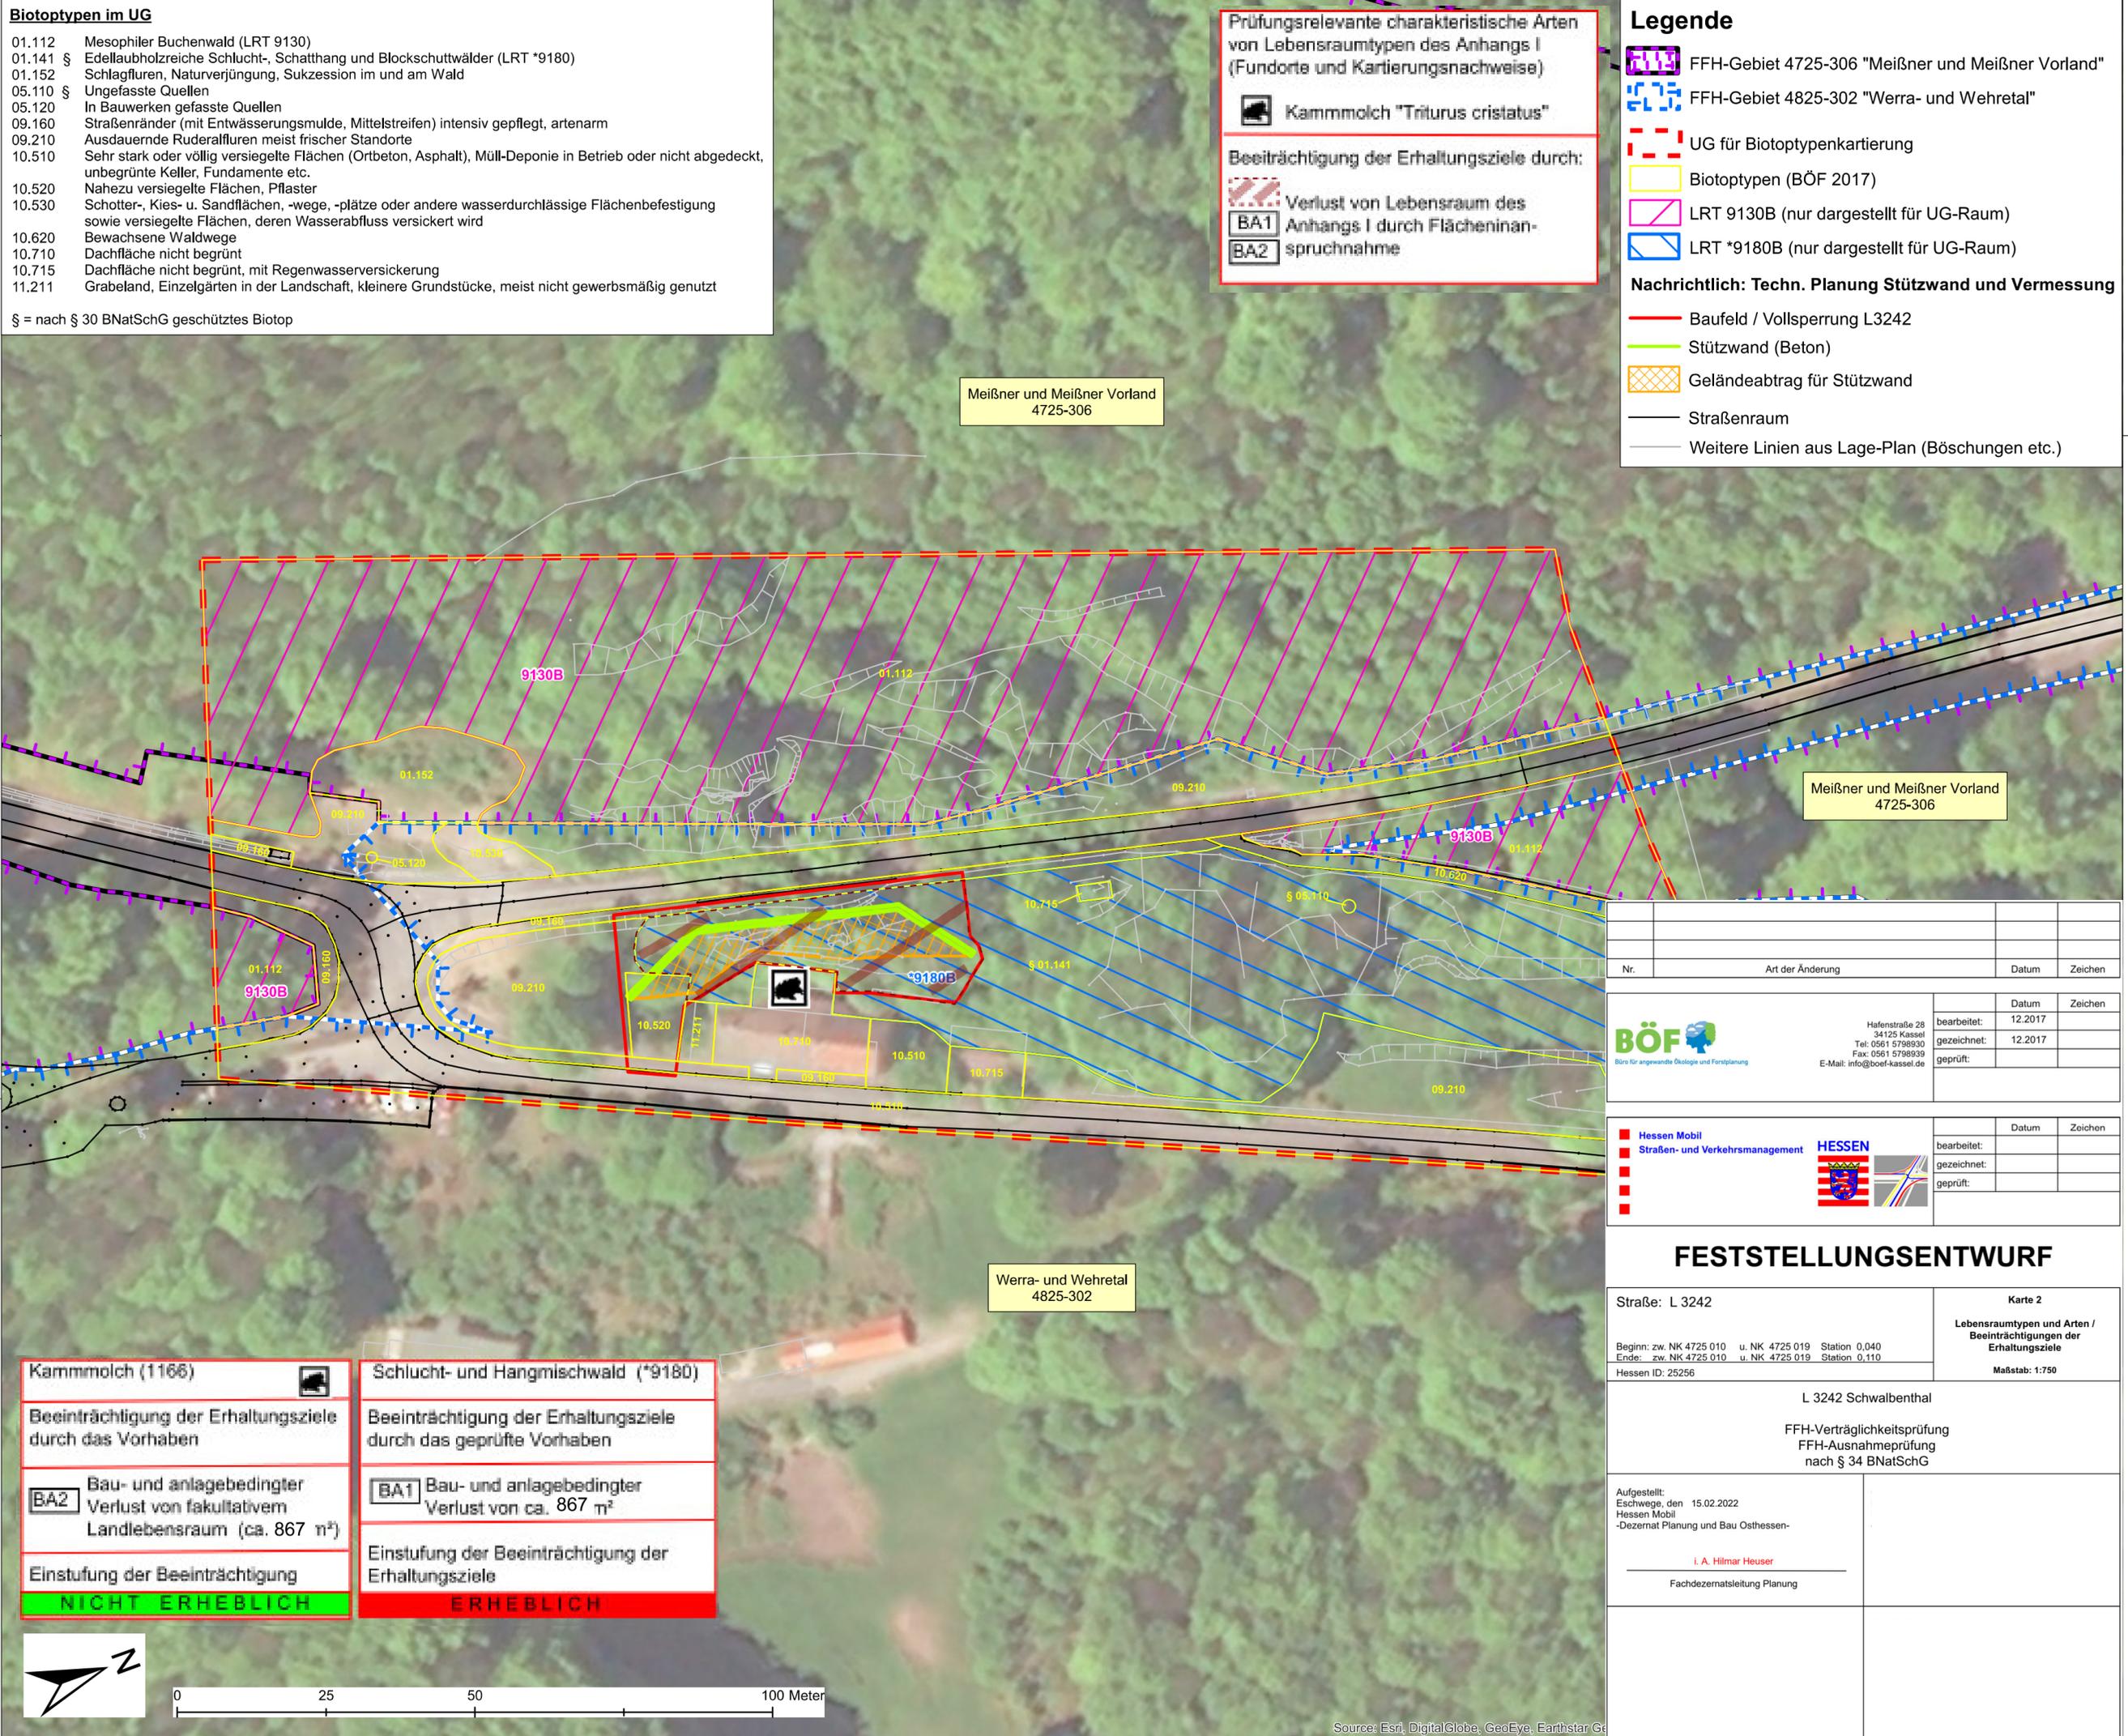

Nr.	Art der Änderung	Datum	Zeichen

	Hafenstraße 28 34125 Kassel Tel: 0561 5798930 Fax: 0561 5798939 E-Mail: info@boef-kassel.de	bearbeitet:	12.2017	Zeichen
		gezeichnet:	12.2017	
		geprüft:		

**FESTSTELLUNGSENTWURF**

Straße: L 3242 Beginn: zw. NK 4725 010 u. NK 4725 019 Station 0,040 Ende: zw. NK 4725 010 u. NK 4725 019 Station 0,110 Hessen ID: 25256		Karte 2 Lebensraumtypen und Arten / Beeinträchtigungen der Erhaltungsziele Maßstab: 1:750
L 3242 Schwalbenthal FFH-Verträglichkeitsprüfung FFH-Ausnahmeprüfung nach § 34 BNatSchG		
Aufgestellt: Eschwege, den 15.02.2022 Hessen Mobil -Dezernat Planung und Bau Osthessen-  i. A. Hilmar Heuser Fachdezernatsleitung Planung		

Kammolch (1166)  Beeinträchtigung der Erhaltungsziele durch das Vorhaben BA2 Bau- und anlagebedingter Verlust von fakultativem Landlebensraum (ca. 867 m²) Einstufung der Beeinträchtigung <b>NICHT ERHEBLICH</b>	Schlucht- und Hangmischwald (*9180) Beeinträchtigung der Erhaltungsziele durch das geprüfte Vorhaben BA1 Bau- und anlagebedingter Verlust von ca. 867 m² Einstufung der Beeinträchtigung der Erhaltungsziele <b>ERHEBLICH</b>
--	---

