


Bauwerk 02 ASB 5316-774
(ASB alt 5316-544)
Talbrücke im Zuge der A 45
über die Lemp
Betr.-km 155,121
Bau-km 4+308,400
KfW = - LW = 578,50 m
BzG = 36,50 m LH = 4,50 m
MCL 50/50-100 KH = 4,00 m

Bauwerk 04 ASB Ehr08
Brücke im Zuge eines Wirtschafts-
weges über die Lemp
bei Försterstein, Kölschhausen
Bau-km 0+027,345
KfW = 85,000 m LW = 6,70 m
BzG = 4,50 m LH = 0,93 m
KH = 0,60 m

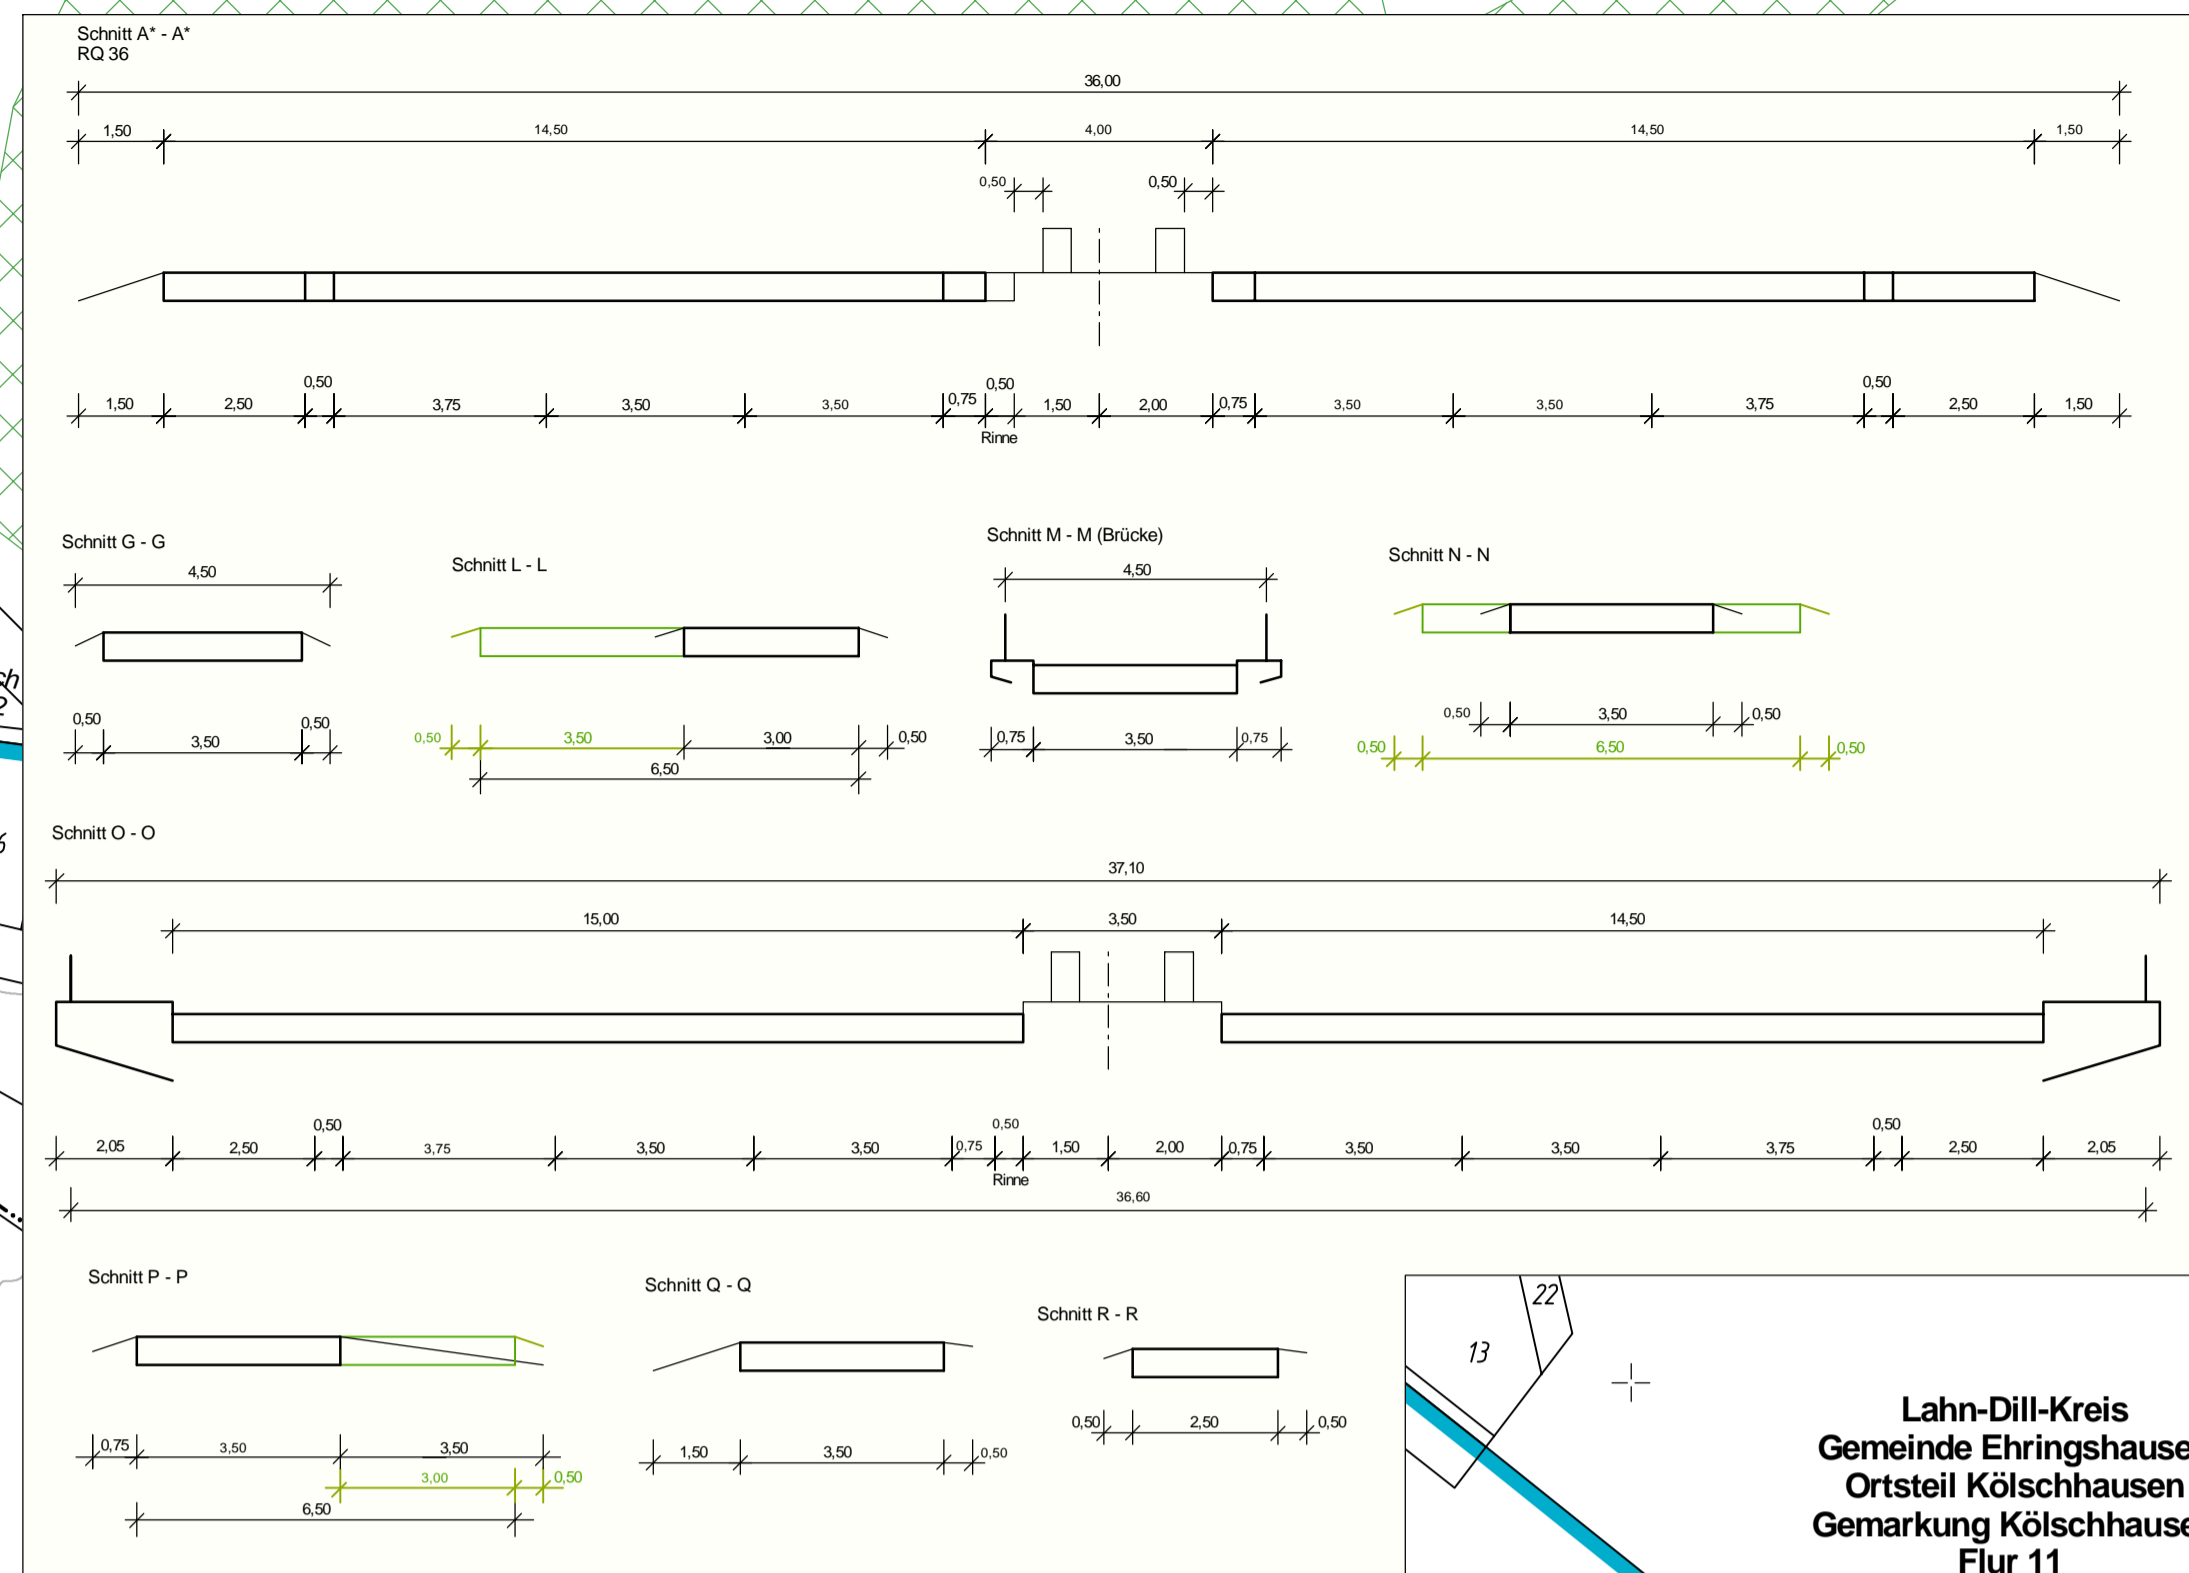

Legende:

Planung

- Einschneidung
- Richtungsfahrbahn mit Fahrspreitenaufteilung
- Mittelstreifen, Achse
- Richtungsfahrbahn
- Dammboschung
- Mulde/Gaben mit Fließrichtung
- Mulde/Gaben befestigt
- Bankett
- Bauwerk
- Auffüllung
- Rekultivierung
- Berne
- Schutzschränkung
- Grünweg
- ungebundene Wegebefestigung
- Baustraße
- Radweg
- Stützwand

Schutzgebiete
Natur, Landschaft, Wasser

- FFH-Gebiet
- europäisches Vogelschutzgebiet
- Überschwemmungsgebiet
- LSG
- Trinkwasserschutzzone III
- Schutzwald

Legende Entwässerung:

- geplant
- Straßenentwässerung mit Angabe von Fließrichtung
- Drainageleitung
- EA 2 RRB 01
- EA 2 M 35
- Rohrdurchlass mit Fließrichtung und Böschungswinkel
- Ein-/Auslaufbereich umpflastert
- Einleitstelle in öffentliche Gewässer mit Nummer

sonstiges

- Bohrpunkt
- Baum Bestand / Rückbau / Planung
- erwünschtes Sichtfeld
- minimales Sichtfeld
- Rückbaufläche
- Baufeldgrenze
- Wildschutzzaun
- Freihaltestreifen AFM-Kabel
- Überformung Lemp

Regelungsverzeichnis

1.07 Nr. im Regelungsverzeichnis

Verwaltung

- Gemarkungsgrenze
- Flurgrenze
- Flurstück

Versorgungseinrichtungen

- Bestand
- Planung
- AFM-Kabel
- Stromkabel
- Telekom / Unimultimedia
- Wasserleitung
- Rückbau Leitung

weitere Gebiete

- Tafelfläche aus Landschaftspflege
- Bergbaugebiete

Leitungsinfos nicht zur Maßentnahme geeignet

Legende: ETRS89 UTM32
Höhenbezug: DHHN 92

1cm = 10m
0m 50m

Nr.	Art der Änderung	Datum	Zeichen

Ingenieurgesellschaft

BATTENBERG & KOCH
W. und S. Battenberg, T. Brechtel
Neumarkt 11, 34251 Bad Hersfeld

Dipl.-Ing. Gringel GmbH

bearbeitet: 09/2017
gezeichnet: 09/2017
geprüft: 09/2017

Datum
Zeichen

DM
Kellner
gez. Zander

Rev.-Nummer: G377014/4/5/2/A

Hessen Mobil
Straßen- und Verkehrsmanagement HESSEN

bearbeitet:
gezeichnet:
geprüft:

Datum
Zeichen

FESTSTELLUNGSENTWURF

Straße: A 45

Unterlage / Blatt-Nr.: 5/2
Lageplan

Beginn: zw. NK 5315 023 u. NK 5316 029 Betr.-km 153,703
Ende: zw. NK 5316 029 u. NK 5416 038 Betr.-km 156,336
Hessen ID: 20853

Maßstab: 1:1.000

**Ersatzneubau der Talbrücke Lemptal
mit sechsstreifigem Ausbau**

von Betr.-km 153,703 bis Betr.-km 156,336
von Bau-km 2+891 bis Bau-km 5+520,586

Aufgestellt:
Dillenburg, den 21.02.2018
Hessen Mobil
Dezernat A 45

gez. Grab
Dezernat