nach Dormund

BAB 45

nach Hanau

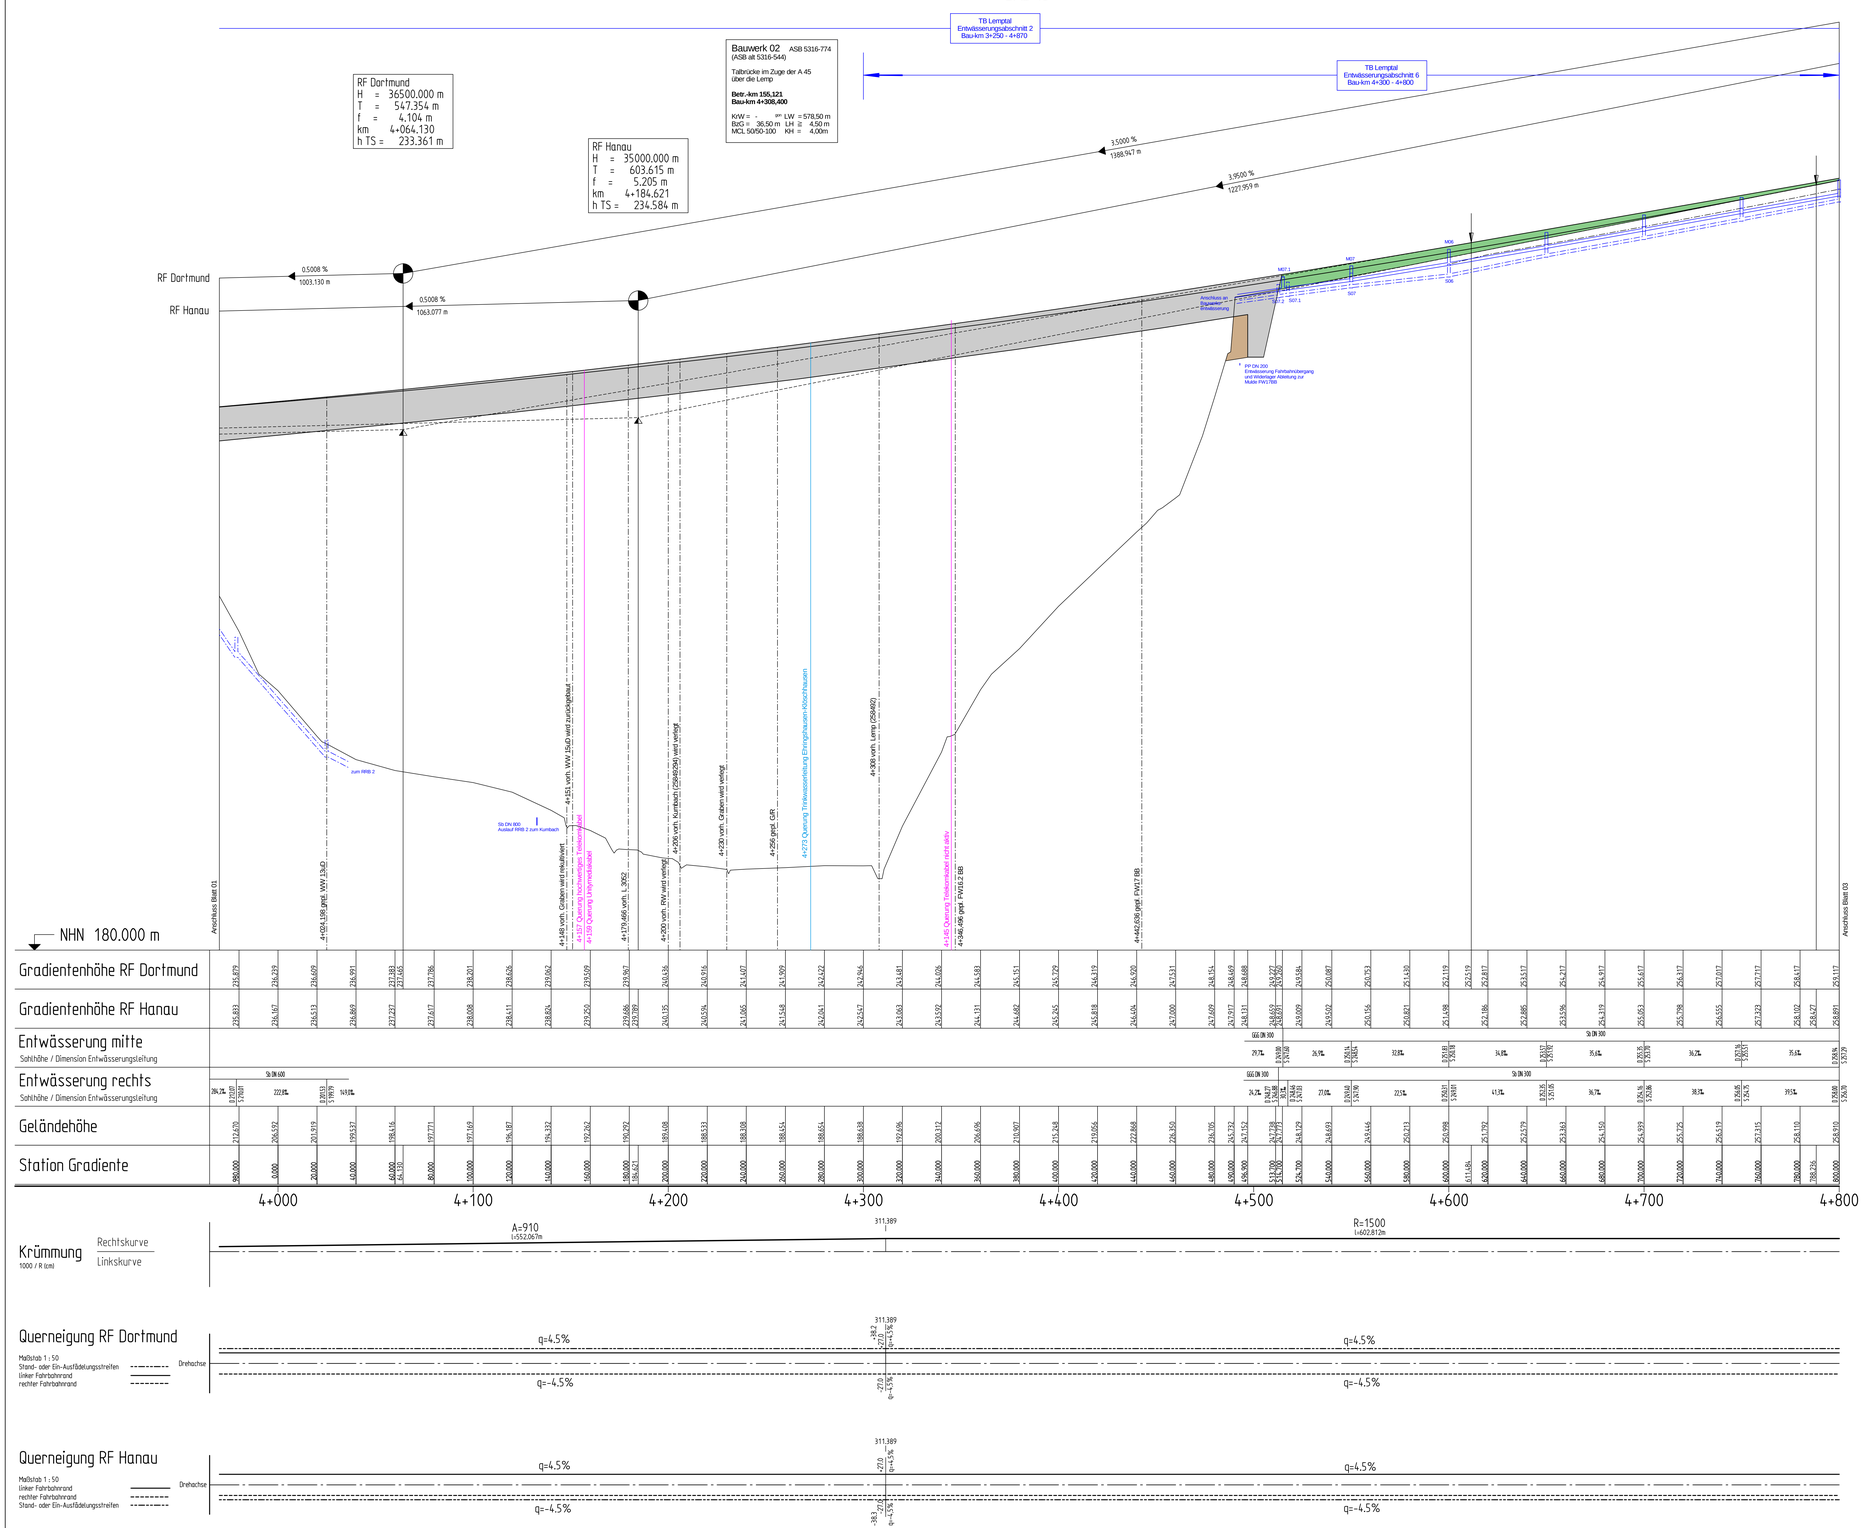

ZEICHENERKLÄRUNG:

- Tangentenschnittpunkt
- Ausrundungsbeginn / -ende Kuppe / Wanne
- Tiefpunkt / Hochpunkt
- H — Ausrundungshalbmesser der Kuppe / Wanne
- T — Tangentenlänge zum Ausrundungshalbmesser
- f — Stichmaß Tangentenschnittpunkt bis Ausrundungshalbmesser
- km — Bau-km des Tangentenschnittpunktes
- h TS — Höhe des Tangentenschnittpunktes
- Auftrag
- Abtrag
- Schacht links / mitte / rechts
- links
- mitte
- rechts

B = Berkehlhöhe
S = Sohlhöhe Schacht
SE = Sohlhöhe Einlauf
SA = Sohlhöhe Auslauf

Nr.	Art der Änderung	Datum	Zeichen

Ingenieurgemeinschaft

BATTENBERG & KOCH
W. und S. Battenberg, T. Brechel
Neumarkt 11, 36251 Bad Hersfeld

Digl. - Ing. Gringel GmbH

	Datum	Zeichen
bearbeitet:	09/2017	Damm
gezeichnet:	09/2017	Kellner
geprüft:	09/2017	gez. Zander

Rev.-Nummer: G377014 / 4 / 6 / 2 / A

Hessen Mobil
Straßen- und Verkehrsmanagement

HESSEN

	Datum	Zeichen
bearbeitet:		
gezeichnet:		
geprüft:		

FESTSTELLUNGSENTWURF

Straße: A 45

Unterlage / Blatt-Nr.: 6 / 2

Höhenplan BAB 45

Beginn: zw. NK 5315 023 u. NK 5316 029 Betr.-km 153,703
Ende: zw. NK 5316 029 u. NK 5416 038 Betr.-km 156,336

Maßstab: 1 : 1.000/200

Hessen ID: 20853

Ersatzneubau der Talbrücke Lemptal mit sechsstreifigem Ausbau

von Betr.-km 153,703 bis Betr.-km 156,336
von Bau-km 2+891 bis Bau-km 5+520,586

Aufgestellt:
Dillenburg, den 21.02.2018
Hessen Mobil
-Dezernat A 45-

gez. Gräb
Dezernent