


ZEICHENERKLÄRUNG:

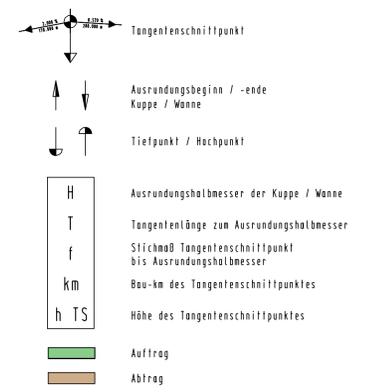

Fahrweg 20 BB



H = 500,000 m
T = 5,250 m
f = 0,028 m
km 0+061,500
h TS = 277,541 m

ohne Ausrundung
km 0+051,500
h TS = 277,872 m

Bauwerk 03 Ü ASB 5316-776
(ASB alt 5316-545)
Brücke im Zuge eines Wirtschaftsweges über die A 45 bei Werdorf
Betr.-km 155,946
Bau-km 5+129,800
Kw = 100,000 m² LW = 39,00 m
BzG = 6,00 m LH = 4,70 m
KH = 1,70 m

H = 200,000 m
T = 11,200 m
f = 0,314 m
km 0+143,800
h TS = 276,554 m

ohne Ausrundung
km 0+195,000
h TS = 281,435 m
H = 500,000 m
T = 4,250 m
f = 0,018 m
km 0+180,936
h TS = 280,267 m

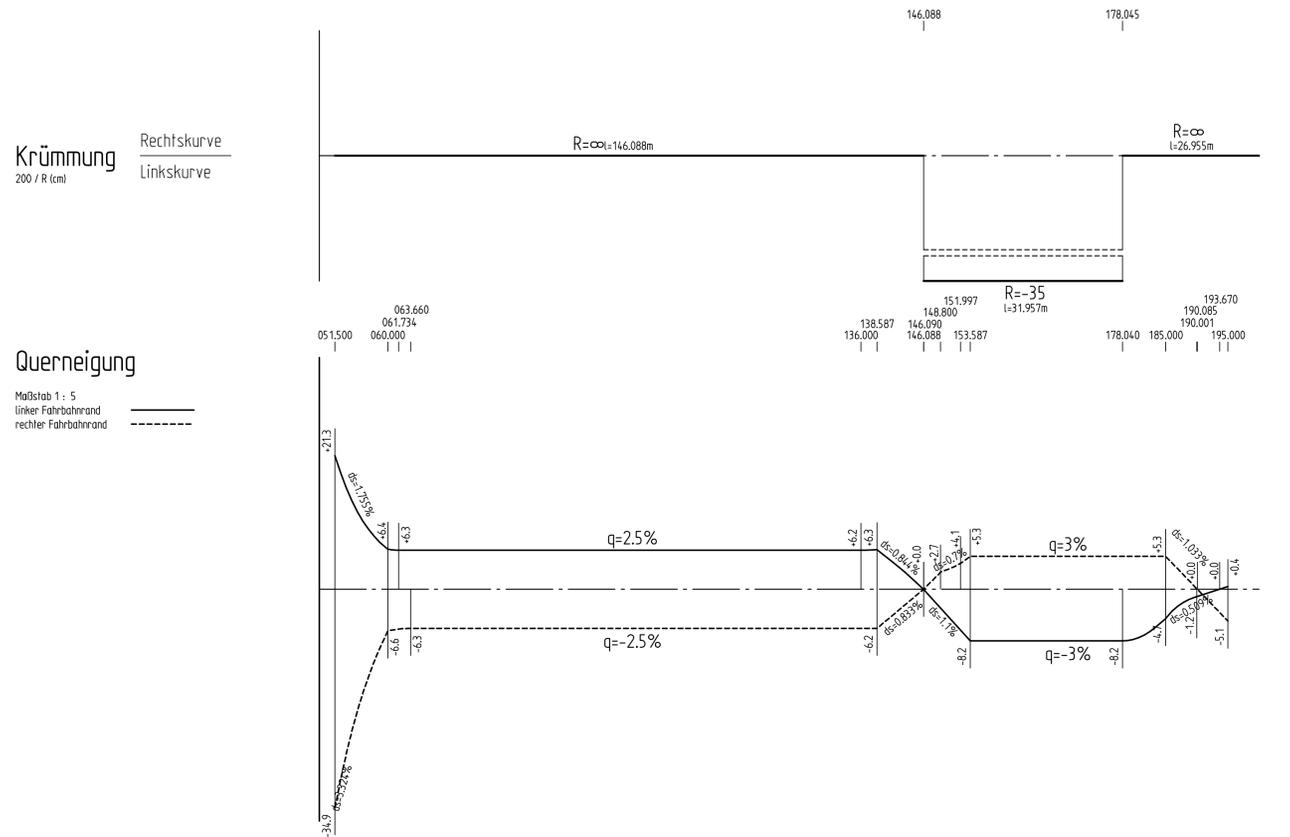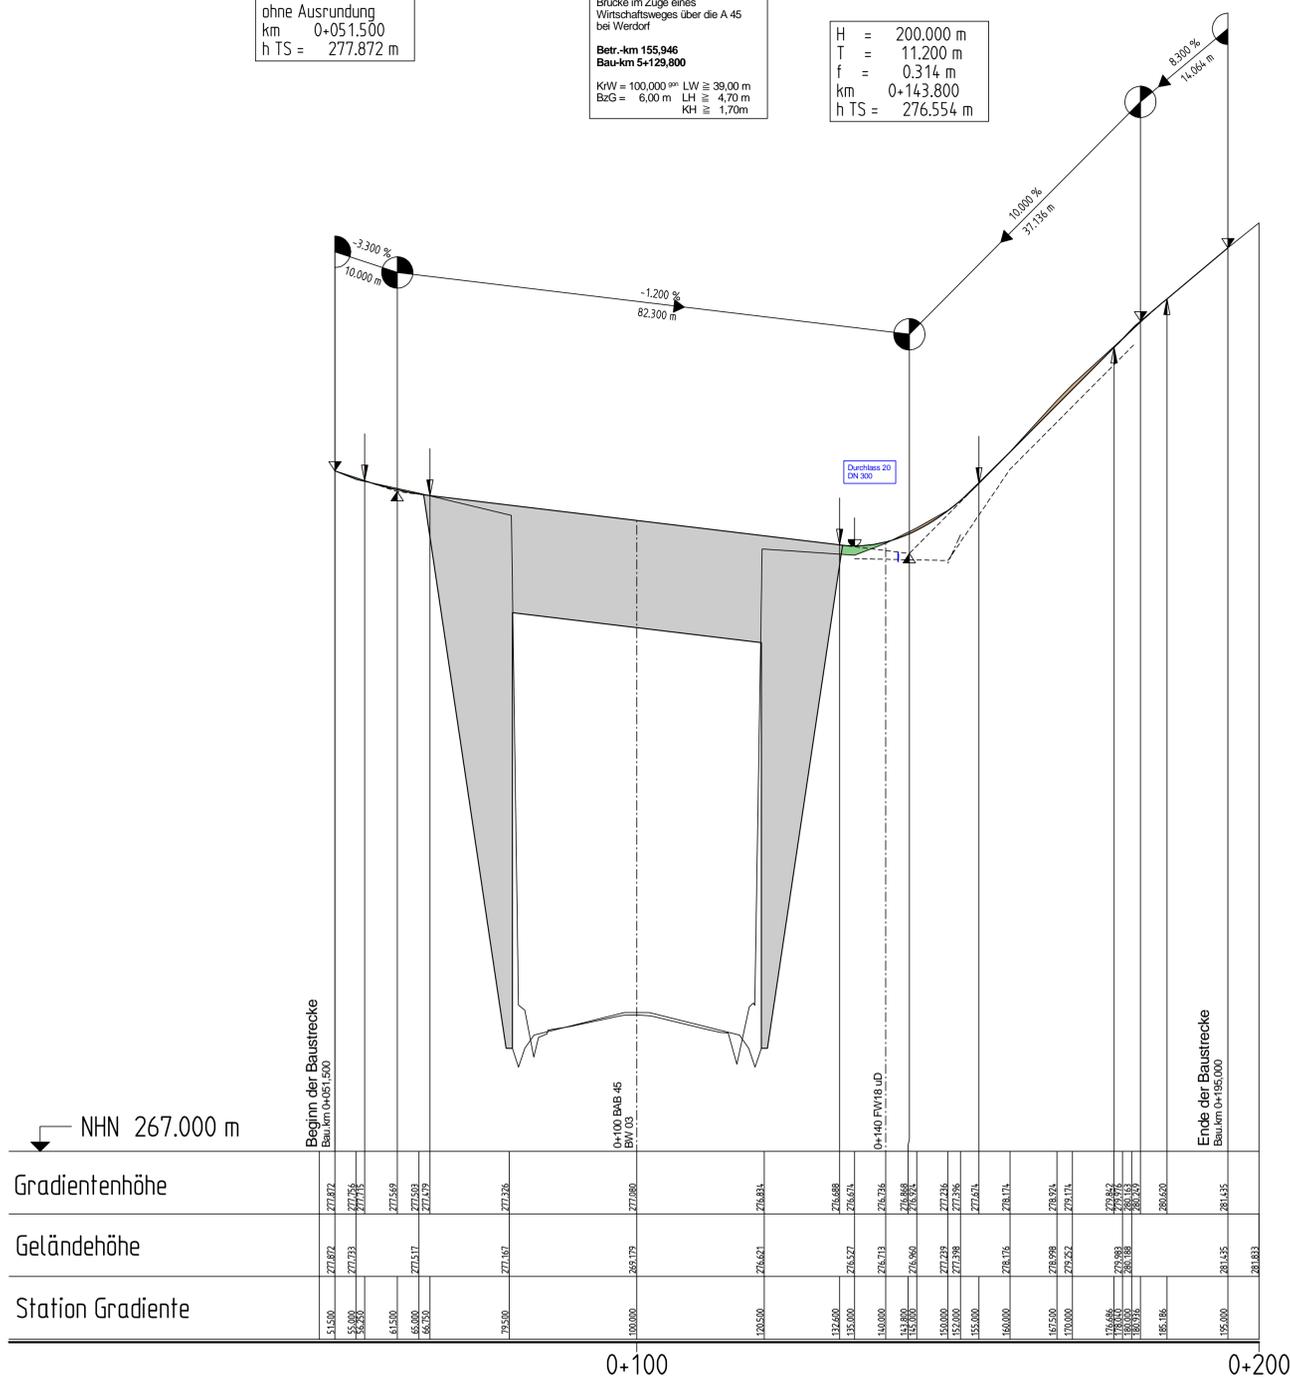

Nr.	Art der Änderung	Datum	Zeichen

	bearbeitet	09/2017	Damm
	gezeichnet	09/2017	Kellner
	geprüft	09/2017	gez. Zander
	Rev.-Nummer:	G377014 / 4 / 6 / 16 / A	

	bearbeitet:		
	gezeichnet:		
	geprüft:		
	Datum		

FESTSTELLUNGSENTWURF

Straße: A 45	Unterlage / Blatt-Nr.: 6 / 16
Höhenplan Fahrweg 20	
Beginn: zw. NK 5315 023 u. NK 5316 029 Betr.-km 153,703 Ende: zw. NK 5316 029 u. NK 5416 038 Betr.-km 156,336 Hessen ID: 20853	Maßstab: 1 : 500/50

Ersatzneubau der Talbrücke Lempstal mit sechsstreifigem Ausbau von Betr.-km 153,703 bis Betr.-km 156,336 von Bau-km 2+891 bis Bau-km 5+520,586	
Aufgestellt: Dillenburg, den 21.02.2018 Hessen Mobil -Dezernat A 45-	
gez. Gräb Dezernent	