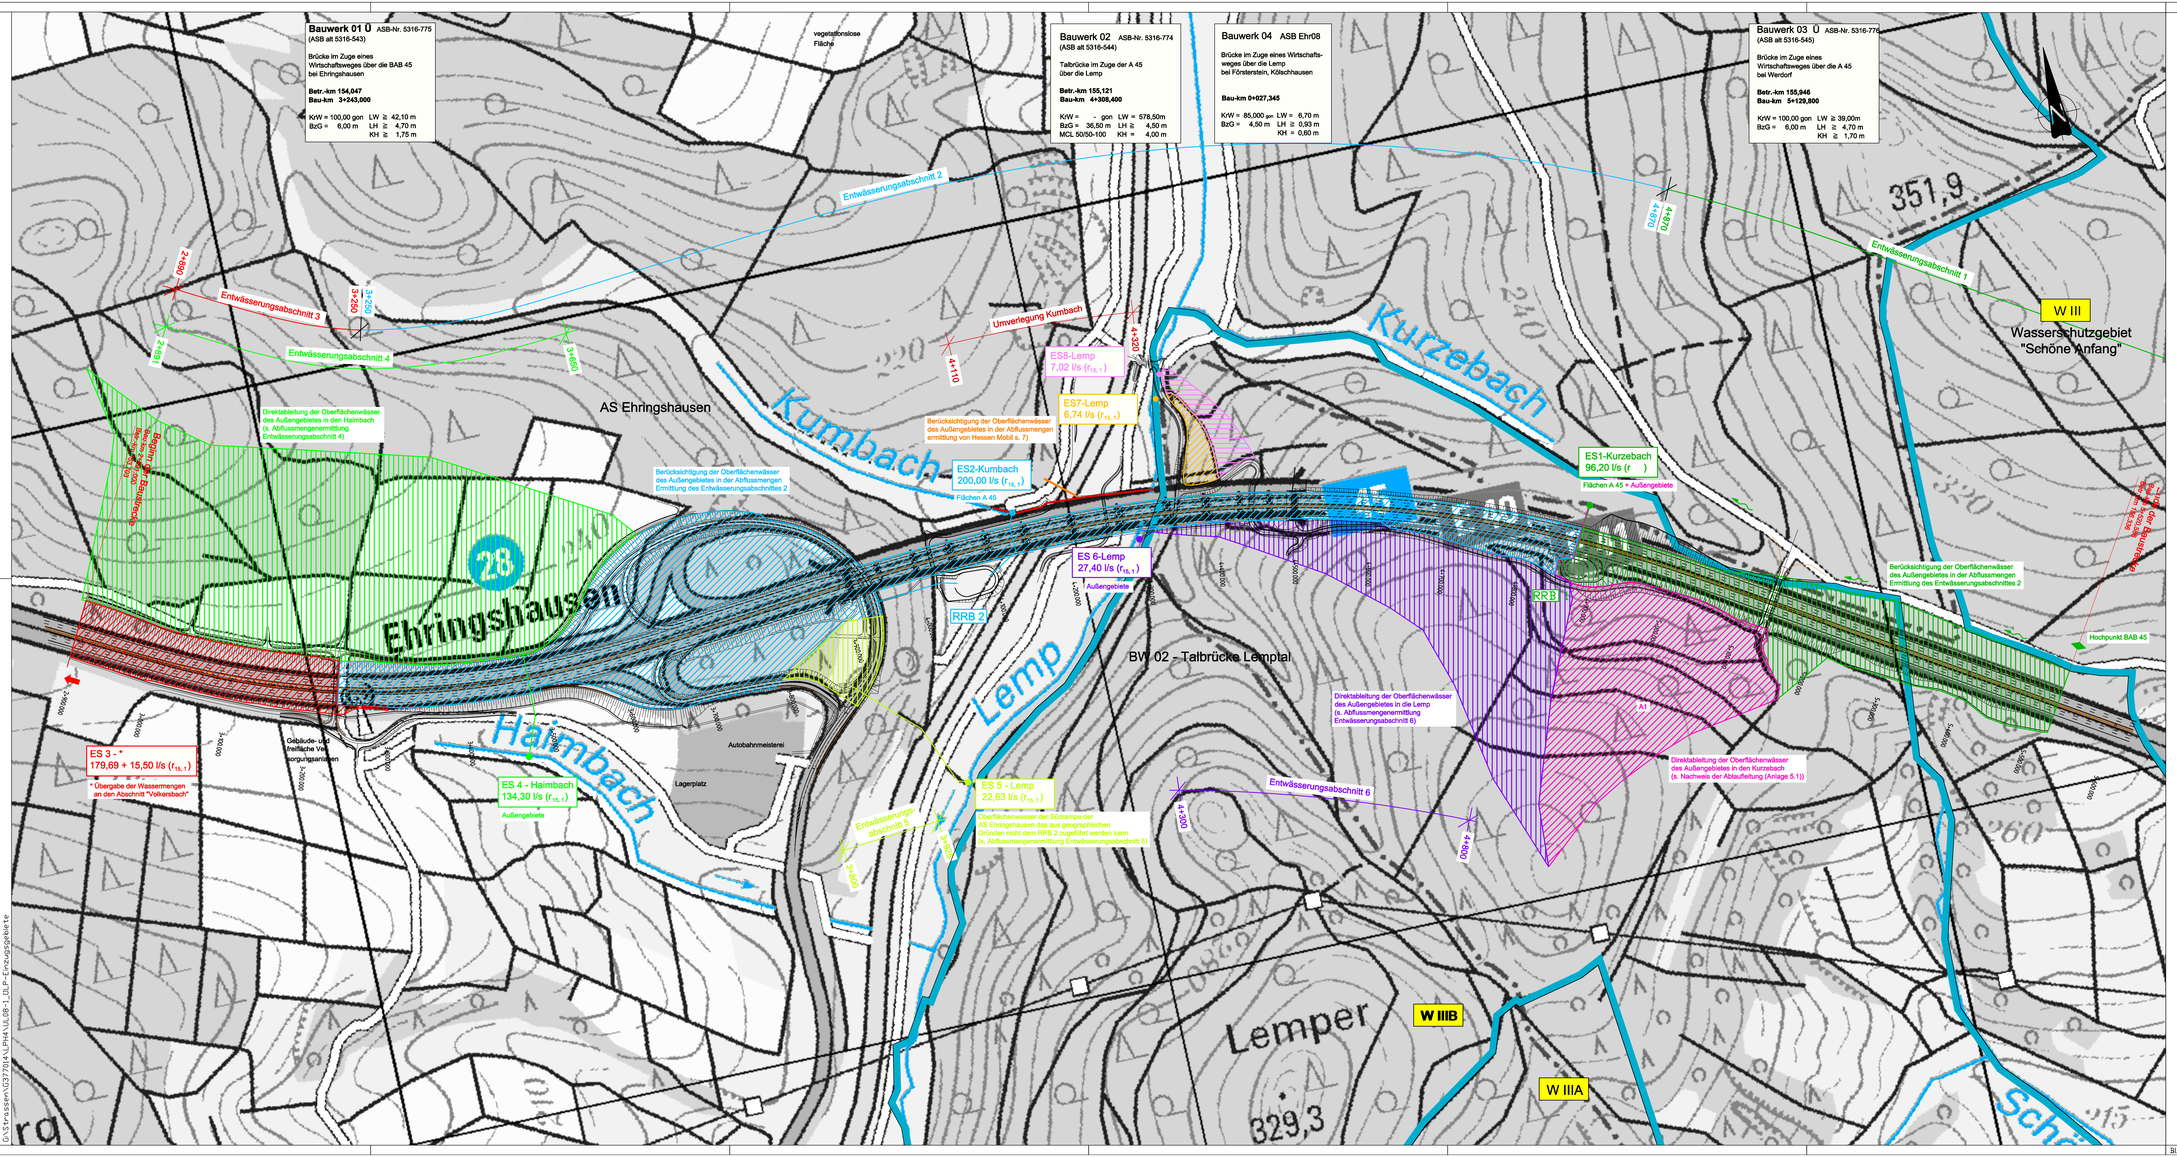

Nr.	Art der Änderung	Datum	Zeichen

Ingenieurgemeinschaft

BATTENBERG & VOGT
W. und S. Battenberg, T. Birchtel
Neumarkt 11, 36251 Bad Hersfeld

Dipl. - Ing. Gringel GmbH

	Datum	Zeichen
bearbeitet	09/2017	Damm
gezeichnet	09/2017	Kellner
geprüft	09/2017	
		gez. Zander

Rev.-Nummer: G377014 / 4 / B.1 / 1 / A

Hessen Mobil
Straßen- und Verkehrsmanagement
HESSEN

	Datum	Zeichen
bearbeitet:		
gezeichnet:		
geprüft:		

Lagebezugssystem ETRS89 mit UTM-Koordinatenwerten

FESTSTELLUNGSENTWURF

Straße: A 45

Beginn: zw. NK 5315 023 u. NK 5316 029 Betr.-km 153,703
Ende: zw. NK 5316 029 u. NK 5416 038 Betr.-km 156,336
Hessen ID: 20853

Unterlage / Blatt-Nr.: B.1 / 1

Übersichtslageplan der Einzugsgebiete

Maßstab: 1 : 2:500

Ersatzneubau der Talbrücke Lemptal mit sechsstreifigem Ausbau

von Betr.-km 153,703 bis Betr.-km 156,336
von Bau-km 2+891 bis Bau-km 5+520,586

Aufgestellt:
Dillenburg, den 21.02.2018
Hessen Mobil
-Dezernat A 45-

gez. Gräb
Dezernent

Blattgröße: 1320×594

G:\Strassen\G377014\LPH4\LB8-1_DLP-Einzugsgebiete