

Bauwerk 01 Ü
 ASB 53 16-775
 (ASB alt 5316-543)

Brücke im Zuge eines
 Wirtschaftsweges über
 die A45 bei Ehringhausen
 Betr.-km 154,047
 Bau-km 3+234,000

KrW = 100,000 gon LW ≥ 42,10 m
 BzG = 6,00 m LH ≥ 4,70 m
 KH ≥ 1,75 m

1 Waldkomplexe nördlich und südlich der A45


B	Bo	Gw
Ow	K	L

2 Kulturlandschaft nördlich und südlich der A 45

B	Bo	---
---	---	L

4 Straßen mit Straßenebenenflächen (Straßenbegleitgehwege, magere Böschungen und Bankette)

B	---	---
---	K	L

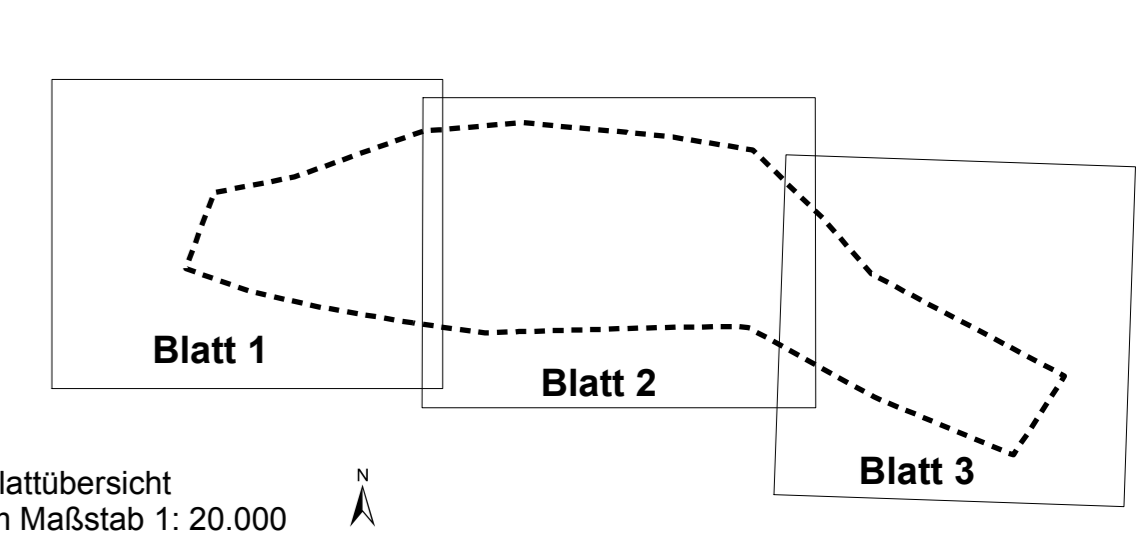

Blattübersicht
 im Maßstab 1 : 20.000

Nr.:	Art der Änderung:	Datum:	Zeichen:

BIOLOGISCHE PLANUNGSGEMEINSCHAFT
 Dipl.-Biol. Annette Möller
 Am Tripp 3
 35625 Hüttenberg
 Tel. 05441-79944 und 0152-34122726
 info@bpg-moeller.de

Hessen Mobil Straßen- und Verkehrsmanagement	HESSEN	Datum	Zeichen
		April 2017	BPG
		August 2017	AMHO

FESTSTELLUNGSENTWURF

Straße: A 45
 Beginn: NK 5316023 und NK 5416 020, Strecken - km 153,703
 Ende: NK 5316029 und NK 5416 036, Strecken - km 156,336
 Hessen ID: 20853

Unterlage / Blatt-Nr.: 19.2 Blatt 1
 LBP
 Bestand und Konflikte
 Maßstab: 1 : 1.000

**A45 - Ersatzneubau der Talbrücke Lemptal
 mit sechsstreifigem Ausbau**

Aufgestellt:
 Dillenburg, den 21.02.2018
 Hessen Mobil
 - Dezernat A 45 -

gez. Gräß
 Dezernent