Ansicht "A" M 1:100

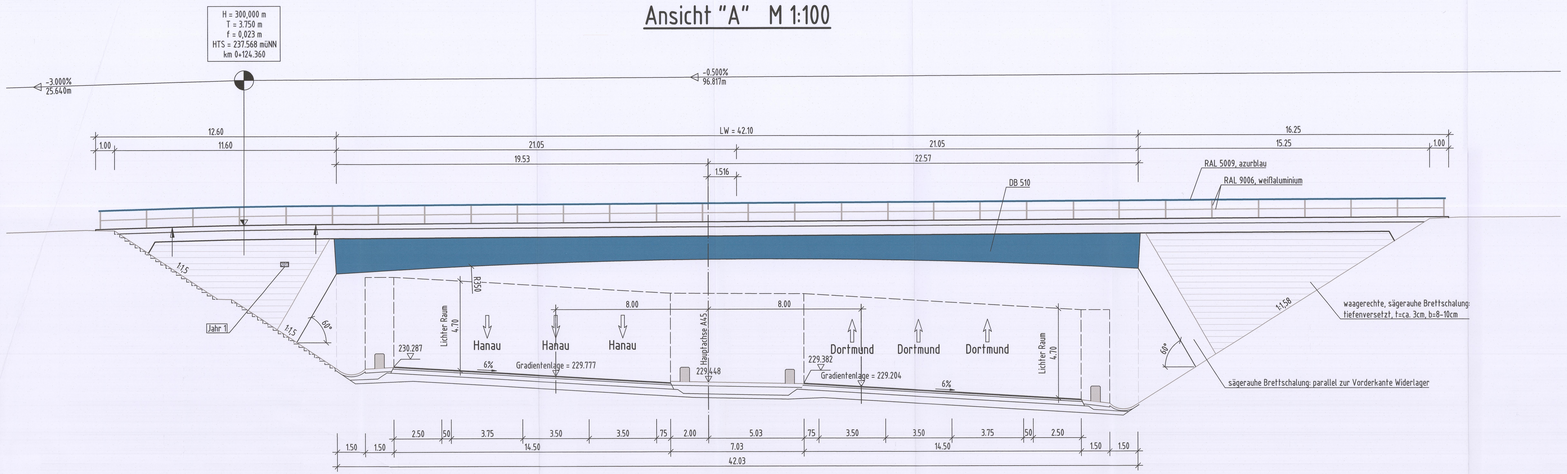

Draufsicht M 1:100

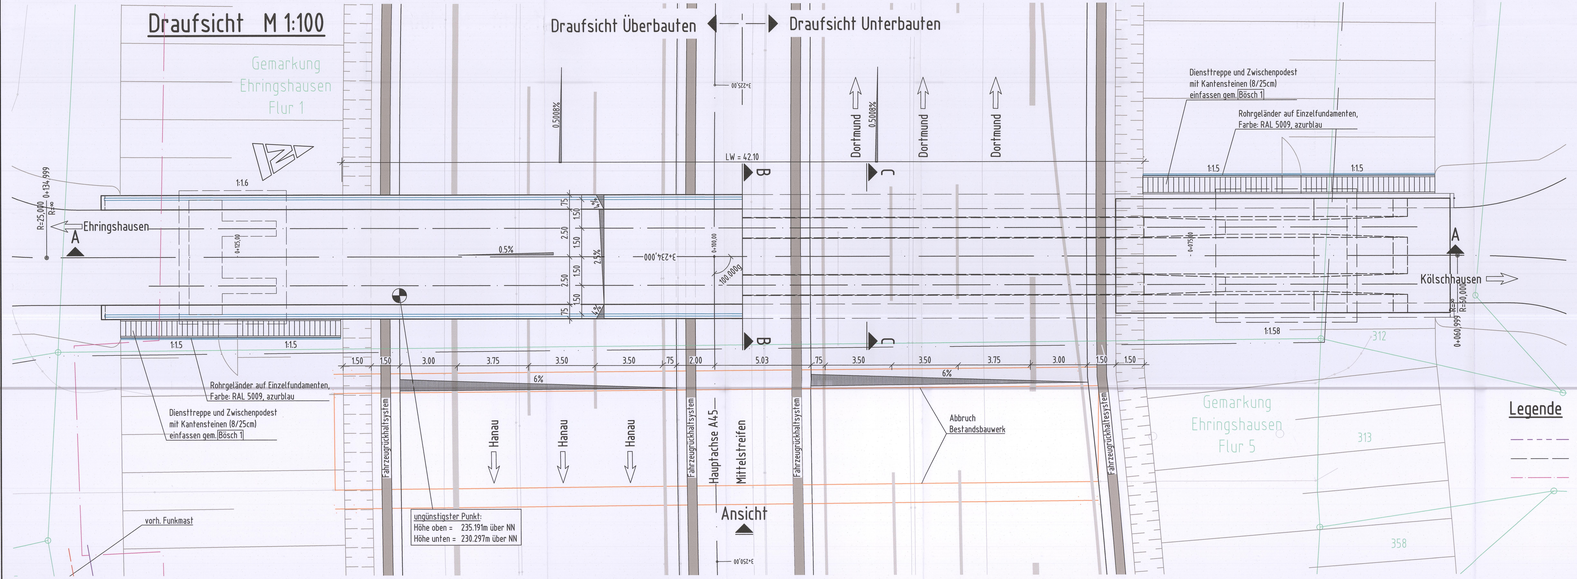

Legende

- AFM-Kabel
- Stromkabel
- Telekom / Unitymedia

Regelquerschnitt B-B M 1:50

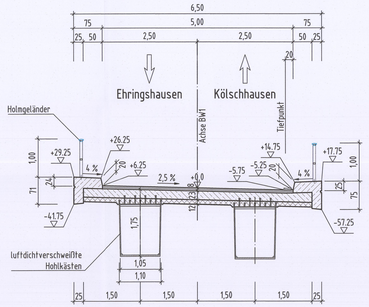

Schnitt C-C M 1:50

mit Blick aufs Widerlager

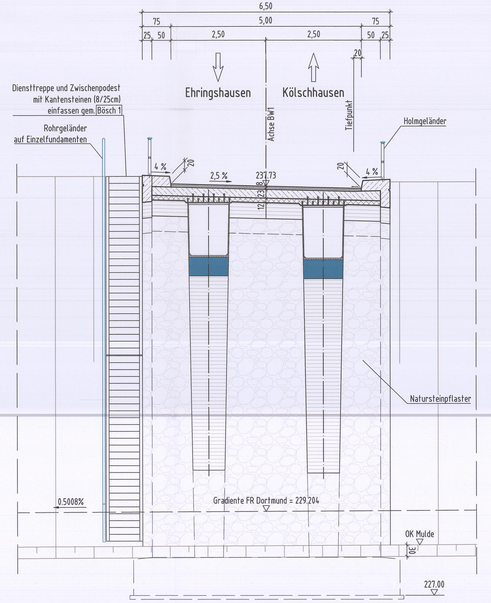

Bauwerk 01

ASB 5316-775 (5316-543 alt)

Brücke im Zuge eines Wirtschaftsweges über die A 45 bei Ehringshausen

Betr.-km 154,047
Bau-km 3+234,000

Kreuzungswinkel (gon)	100,000
Lichte Weite (m)	42,10
Breite zwischen Geländern (m)	6,00
Lichte Höhe (m)	≥ 4,70
MLC	50/50-100
vorgesehene Gründungsart:	Flachgründung

Datengrundlage: Hessische Verwaltung für Bodenmanagement und Geoinformation. Lagebezug: UTM

Nachrichtlich planfestgestellte Unterlage Nr. 15.1.1 zum **Planfeststellungsbeschluss** vom 07.05.2021 Gz. VA1-A-04402.198 Wiesbaden, den 10.06.2021
Hessisches Ministerium für Wirtschaft, Energie, Verkehr und Wohnen
Abt. VI
Im Auftrag
Regierungsrätin

Nr.	Art der Änderung	Datum	Zeichen
a			
b			
c			

Hessen Mobil
Straßen- und Verkehrsmanagement
Kompetenzcenter Bauwerksentwurf
Darmstadt

HESSEN

VORENTWURF

Straßenklasse und Nr.:	A 45
Streckenbezeichnung:	Dortmund - Hanau bei Ehringshausen
ASB-Nr:	5316-775
Hessen-ID:	20853
Bauwerk/Baumaßnahme	Ersatzneubau ÜF Forstweg Betriebs-km 154,047 Bau-km 3+234,000

Unterlage/Blatt-Nr.: 15/1
Bauwerksskizze
Bauwerk 01
Maßstab: 1 : 100 / 1 : 50

	Datum	Zeichen
Bearb.:	08/2016	Bartko
Gez.:	08/2016	Feldmann
Gepr.:		

Aufgestellt:
Darmstadt, den 25.11.2016
Hessen Mobil
Kompetenzcenter Bauwerksentwurf
i. A. gez. Bartko (Dipl.-Ing.)

Geprüft:
Darmstadt, den 28.11.2016
Hessen Mobil
Kompetenzcenter Bauwerksentwurf
i. A. gez. Eckert (Dipl.-Ing.)

Genehmigt:
Darmstadt, den 28.11.2016
Hessen Mobil
Kompetenzcenter Bauwerksentwurf
i. A. gez. Knitta (BOR)

Feldmann, Melanie (HSVI, 28.11.2016)
V:\Bau\BA14_PROJEKTE\A - Autobahnen\A 45\Planung\Bauwerke\Dateien\153_2_Skizze\ent\153_2_SK_Ersatzneubau ÜF Forstweg bei Ehringshausen_Arbeitsordner\Planung BW\Schutzvermerk nach DIN ISO 16016.pdf