


PLANFESTSTELLUNG

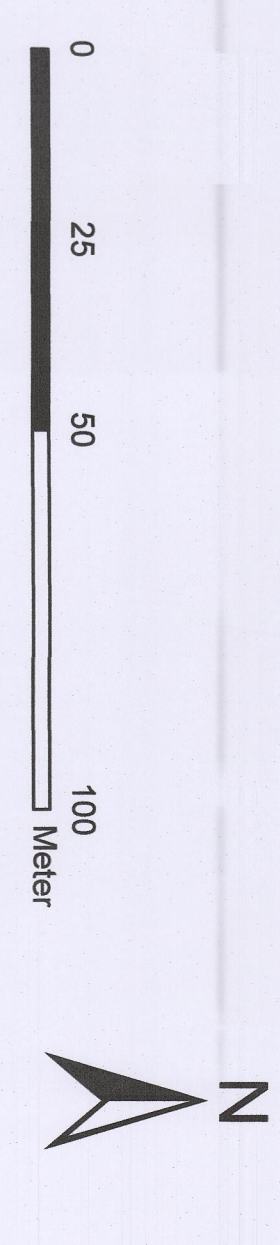

Nr.:	Art der Änderung:	Datum:	Zeichen:
BIOLOGISCHE PLANUNGSGEMEINSCHAFT 			
Projektleitung: Dipl.-Ing. Ingrid Dipl.-Ing. Ingrid Dipl.-Ing. Ingrid			
Projektleitung: Dipl.-Ing. Ingrid Dipl.-Ing. Ingrid Dipl.-Ing. Ingrid			

HESSEN Landesministerium für Wirtschaft, Energie, Verkehr und Wohnen 	
Unterricht Nr. 19.5 Blatt Nr. 1 Hessen-ID: 200853	Datum: Zeichner: gezeichnet: geprüft: bearbeitet: Datum:

BAR 45 - Ersatzneubau der Talbrücke Lemtal
 Strassen A 45
 Beginn: 11.11.2015
 Ende: 11.11.2015
 Auftraggeber:
 Strassen- und Verkehrsmanagement
 Hessen Mobil
 - Dezernat A 45 -
 gez. Keller
 Dienburg, den 11.11.2015
 Nichtamtlich parastatistische
 Unterlage Nr. 19.5.1
 Planfeststellungsbeschluss
 Hessisches Ministerium
 für Wirtschaft, Energie,
 Verkehr und Wohnen
 im Auftrag
 Regierungspräsidium
 Kassel
 Maßstab: 1:1000
 Blattgröße: 320 x 530 mm