


# Wirtschaftsweg 13 uD



H = 200.000 m  
T = 4.273 m  
f = 0,046 m  
km = 0+183,829  
h TS = 201.789 m

H = 1000.000 m  
T = 9.475 m  
f = 0,045 m  
km = 0+214,778  
h TS = 201.202 m

H = 200.000 m  
T = 6.000 m  
f = 0,090 m  
km = 0+237,546  
h TS = 201.202 m

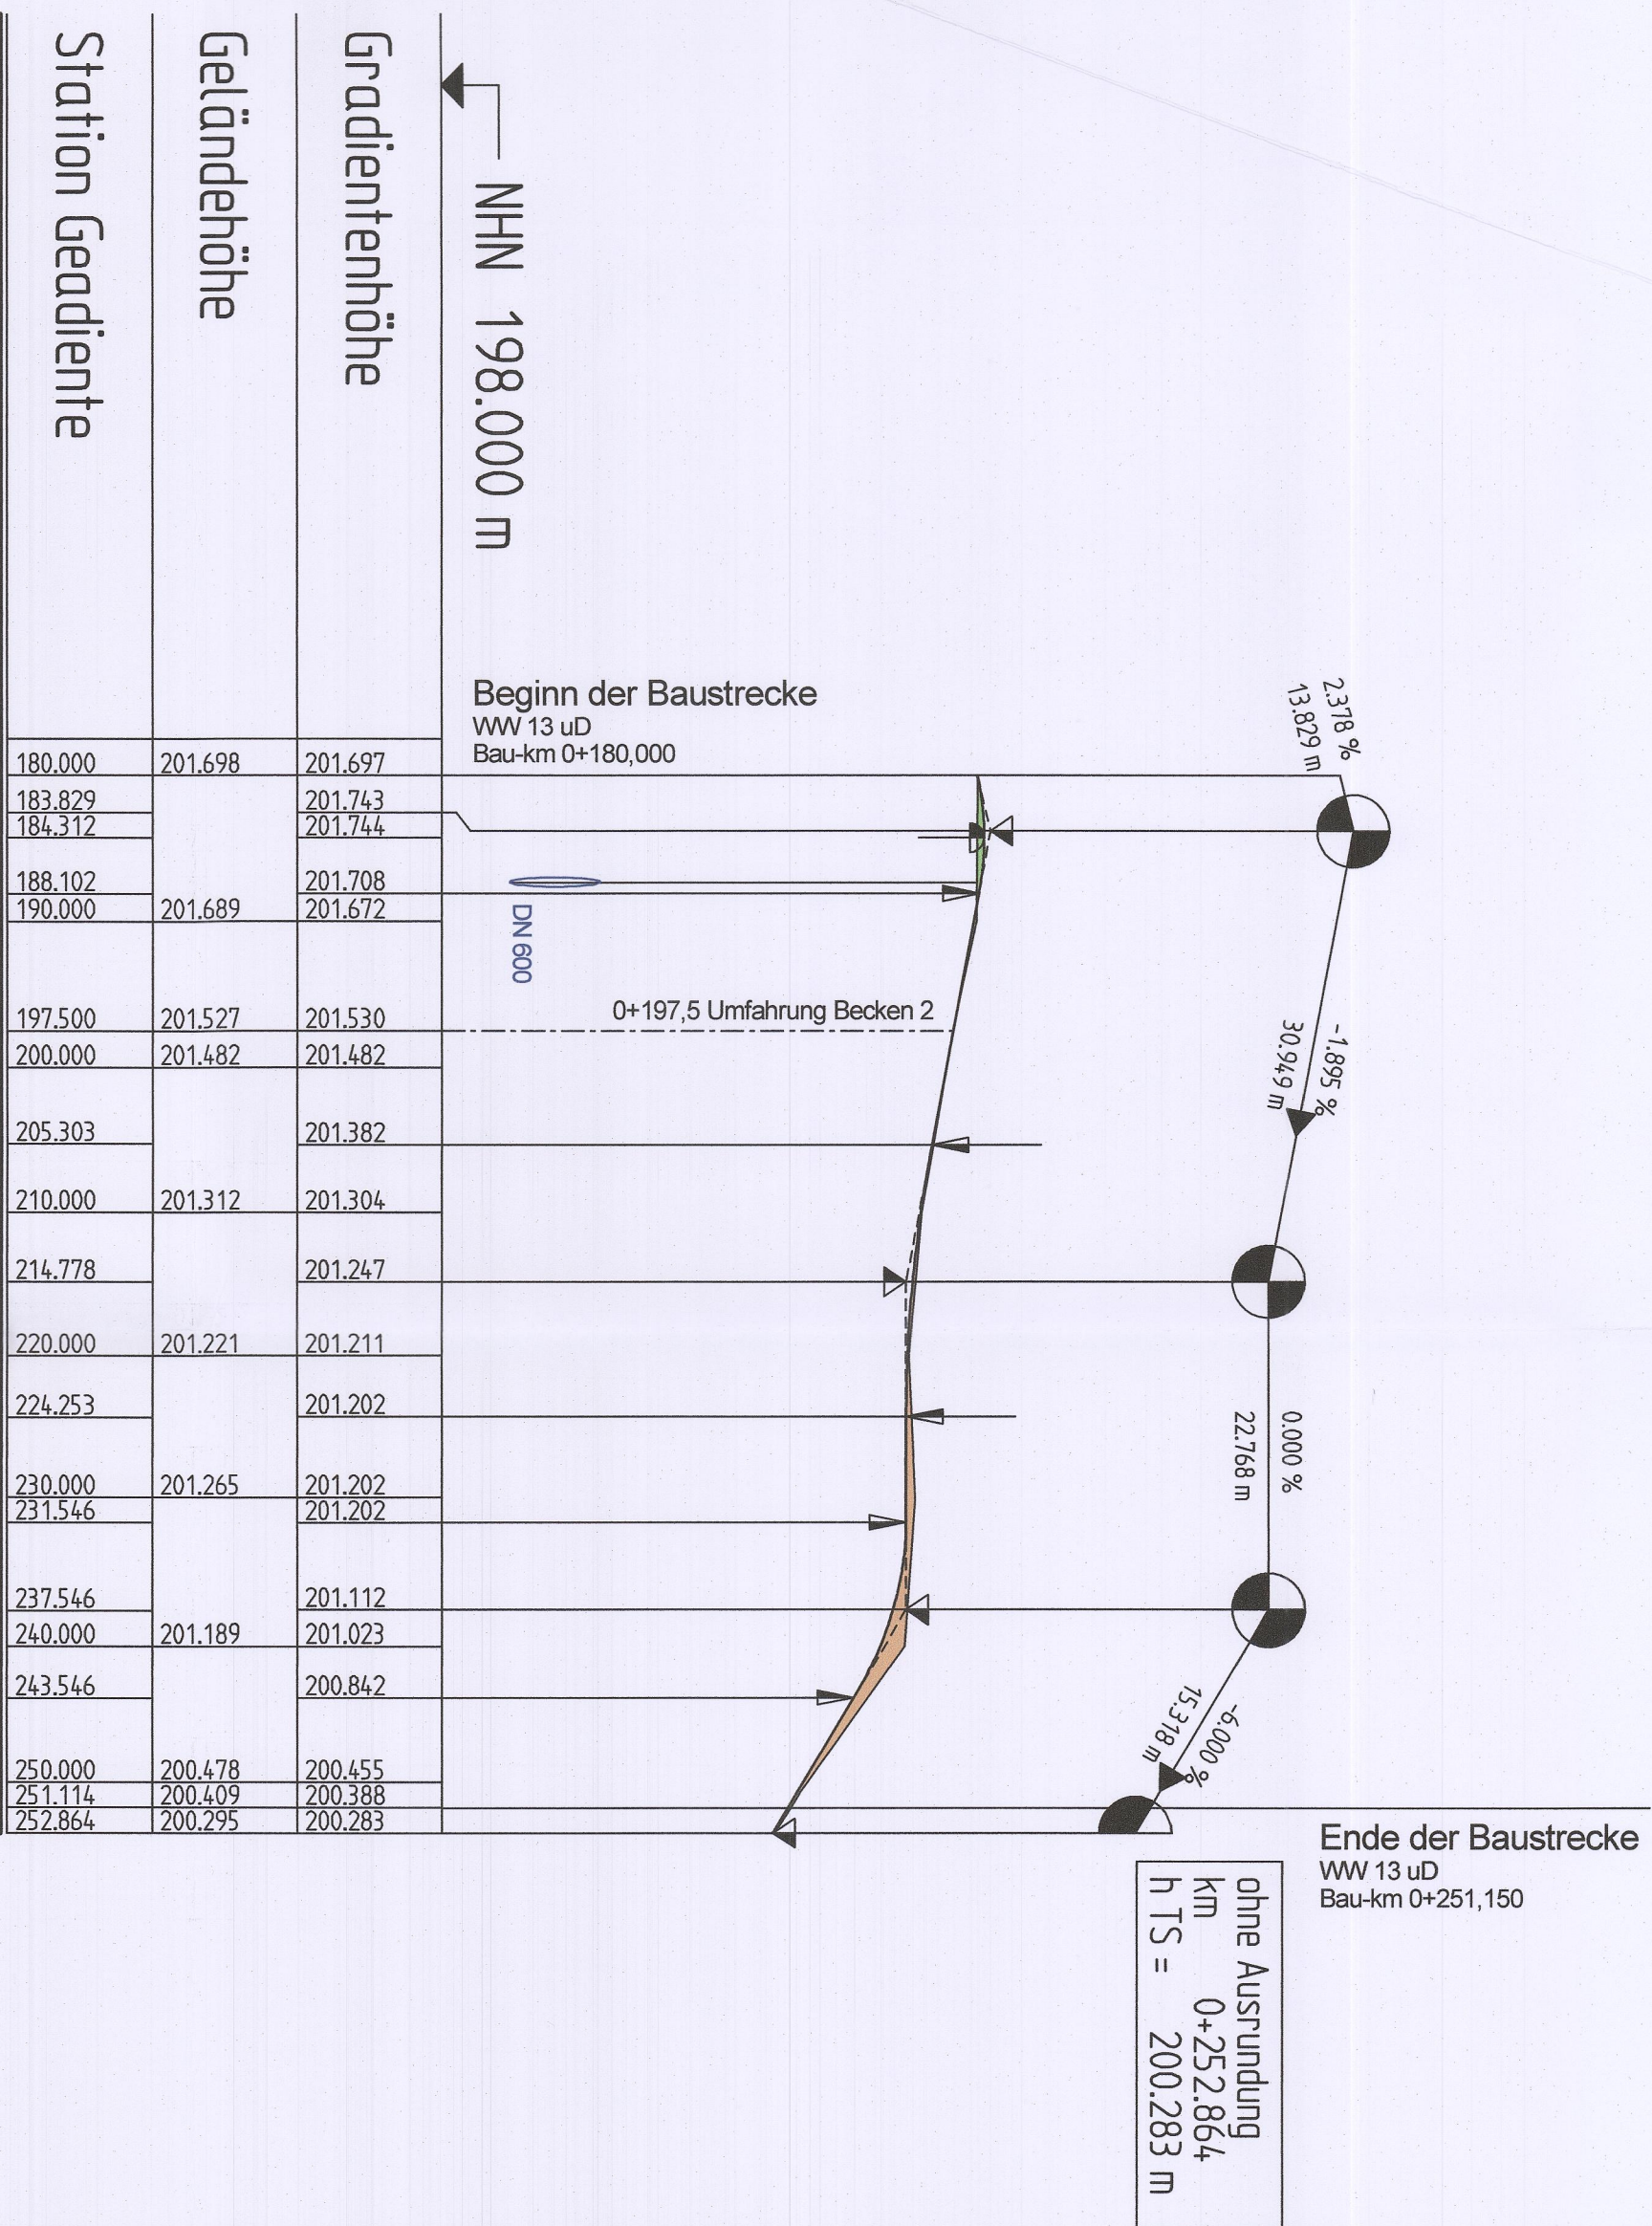

Station Geodäte	Geländehöhe	Gradientenhöhe
180.000	201.698	201.697
183.829		201.743
184.312		201.744
188.102		201.708
190.000	201.689	201.672
197.500	201.527	201.530
200.000	201.482	201.482
205.303		201.382
210.000	201.312	201.304
214.778		201.247
220.000	201.221	201.211
224.253		201.202
230.000	201.265	201.202
231.546		201.202
237.546		201.112
240.000	201.189	201.023
243.546		200.842
250.000	200.478	200.455
251.114	200.409	200.388
252.864	200.295	200.283

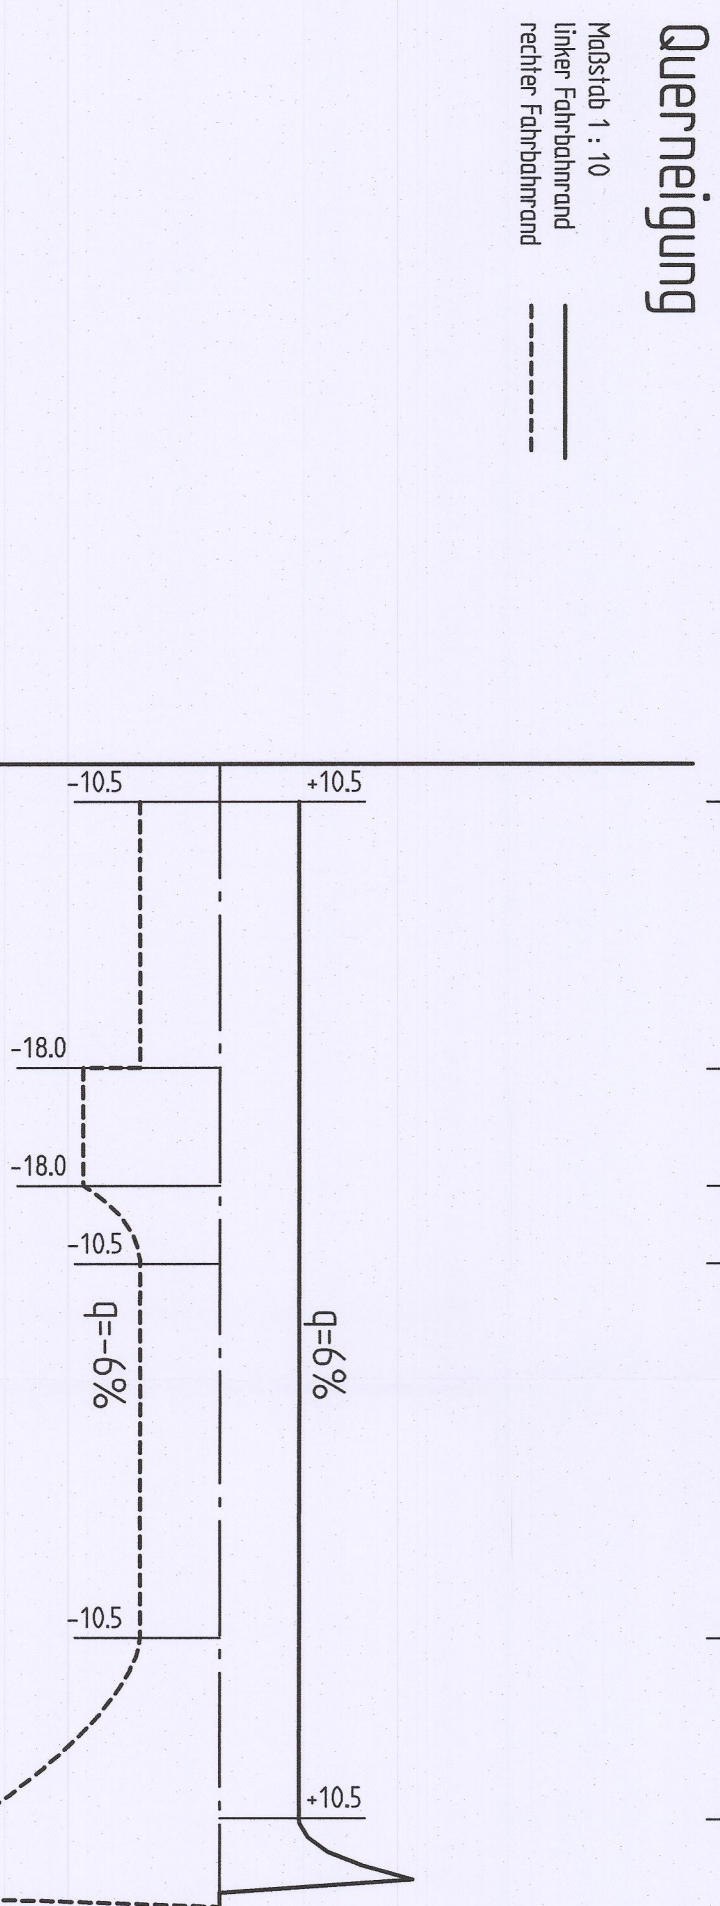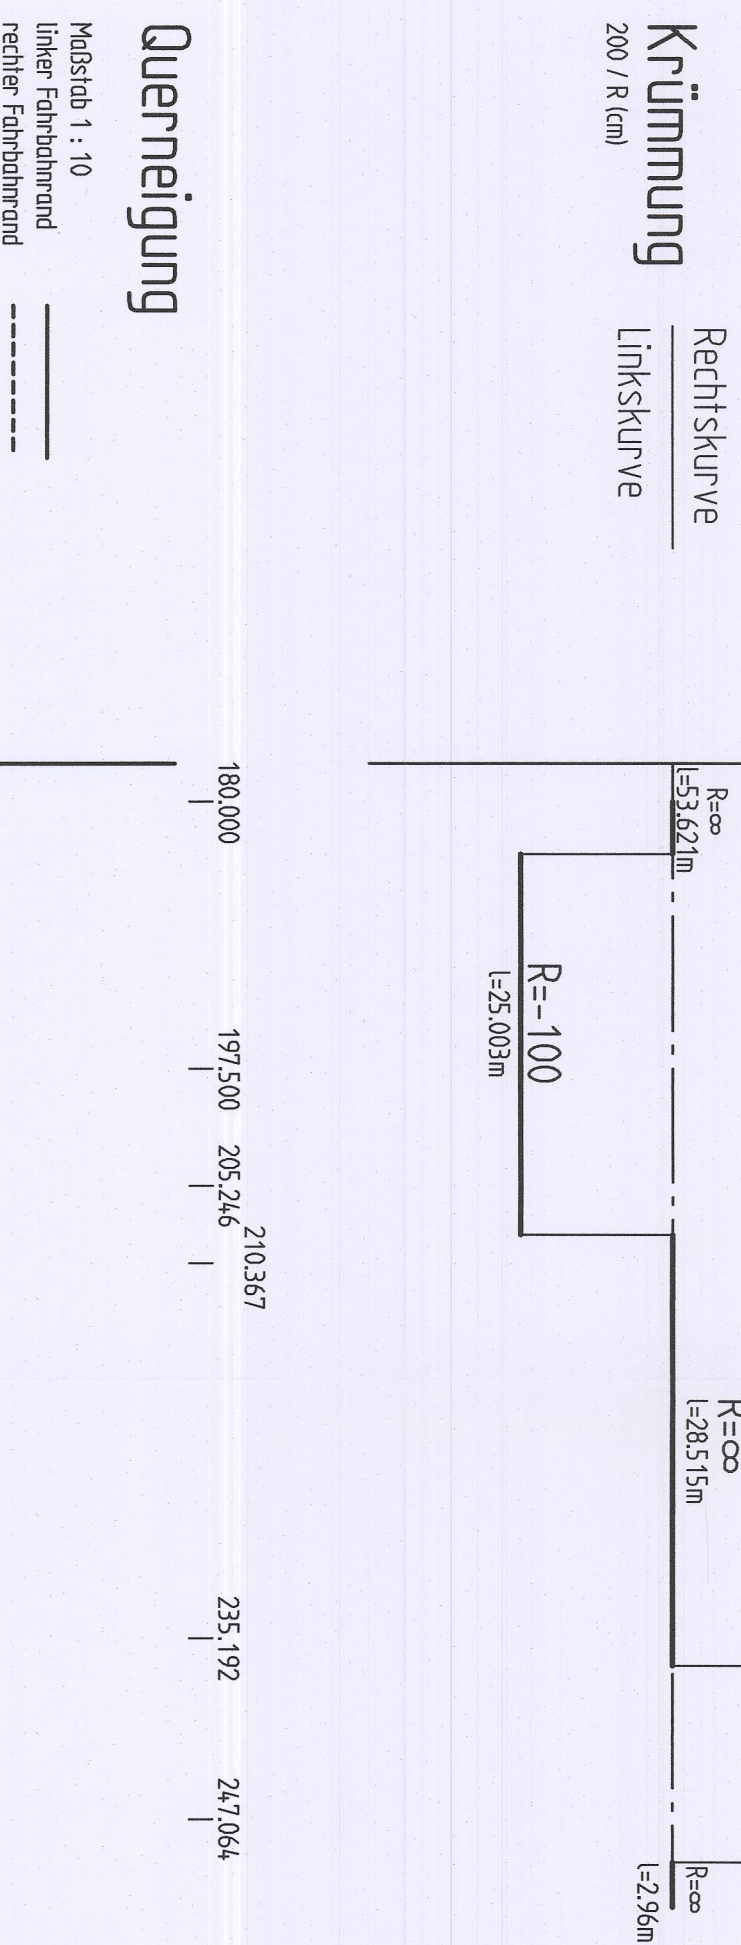

### ZEICHENERKLÄRUNG:

- Tangentenschnittpunkt
- Ausrundungsbeginn / -ende
- Kuppe / Wanne
- Tiefpunkt / Hochpunkt
- Ausrundungshalbmesser der Kuppe / Wanne
- Tangentenlänge zum Ausrundungshalbmesser
- Schnittmaß Tangentenschnittpunkt bis Ausrundungshalbmesser
- Bau-km des Tangentenschnittpunktes
- Höhe des Tangentenschnittpunktes
- Auftrag
- Abtrag

Nr.		At der Änderung		Datum		Zeichen	
Ingenieurgesellschaft		Dipl.-Ing. Gergel GmbH		bearbeitet: 09/2017		gezeichnet: 09/2017	
W. und S. Batenberg, T. Borecht		Neumarkt 11, 38281 Bad Homburg		geprüft: 09/2017		gez. Zeidler	
Hessen Mobil		Strassen- und Verkehrsmanagement		bearbeitet:		Datum	
HESSEN		Hessen		gezeichnet:		Zeichen	
Hessen ID: 20853		Hessen ID: 20853		geprüft:		Datum	

## FESTSTELLUNGSENTWURF

Straße: A 45

Unterlage / Blatt-Nr.: 6 / 21

Höhenplan  
Wirtschaftsweg 13

Beginn: zw. NK 5315 023 u. NK 5316 029 Betr.-km 153,703  
Ende: zw. NK 5316 029 u. NK 5416 038 Betr.-km 156,336  
Hessen ID: 20853

Massstab: 1 : 500/50

### Ersatzneubau der Talbrücke Lempthal mit sechsstreifigem Ausbau

von Betr.-km 153,703 bis Betr.-km 156,336  
von Bau-km 2+891 bis Bau-km 3+520,586

Aufgestellte Dienststelle:  
Hessen Mobil  
Dezernat A 45

21.02.2018

IA  
Dezernat

Plantfeststellungsbeschluss  
Nr. 6/21  
vom 07.05.2021 Gz. 061-k-04#2.196  
Wiesbaden, den 10.06.2021  
Hessisches Ministerium für Wirtschaft, Energie, Verkehr und Wohnen  
Abt. VI  
Im Auftrag  
Regierungsrat