Geh-/Radweg

H	200.000 m
T	3.045 m
f	0.023 m
km	0+030.000
h TS	188.940 m

H	2250.000 m
T	4.601 m
f	0.005 m
km	0+015.311
h TS	188.933 m

ohne Ausrundung
km 0+000.000
h TS = 188.864 m

H	200.000 m
T	3.800 m
f	0.036 m
km	0+061.942
h TS	187.982 m

H	500.000 m
T	2.874 m
f	0.008 m
km	0+089.863
h TS	188.205 m

H	500.000 m
T	5.000 m
f	0.025 m
km	0+117.273
h TS	188.109 m

H	500.000 m
T	1.124 m
f	0.001 m
km	0+149.352
h TS	188.638 m

H	200.000 m
T	2.651 m
f	0.018 m
km	0+172.326
h TS	189.078 m

ohne Ausrundung
km 0+169.200
h TS = 189.026 m

ohne Ausrundung
km 0+162.716
h TS = 188.919 m

H	200.000 m
T	2.501 m
f	0.016 m
km	0+186.042
h TS	188.941 m

H	500.000 m
T	1.252 m
f	0.002 m
km	0+218.084
h TS	189.421 m

ohne Ausrundung
km 0+232.000
h TS = 189.560 m

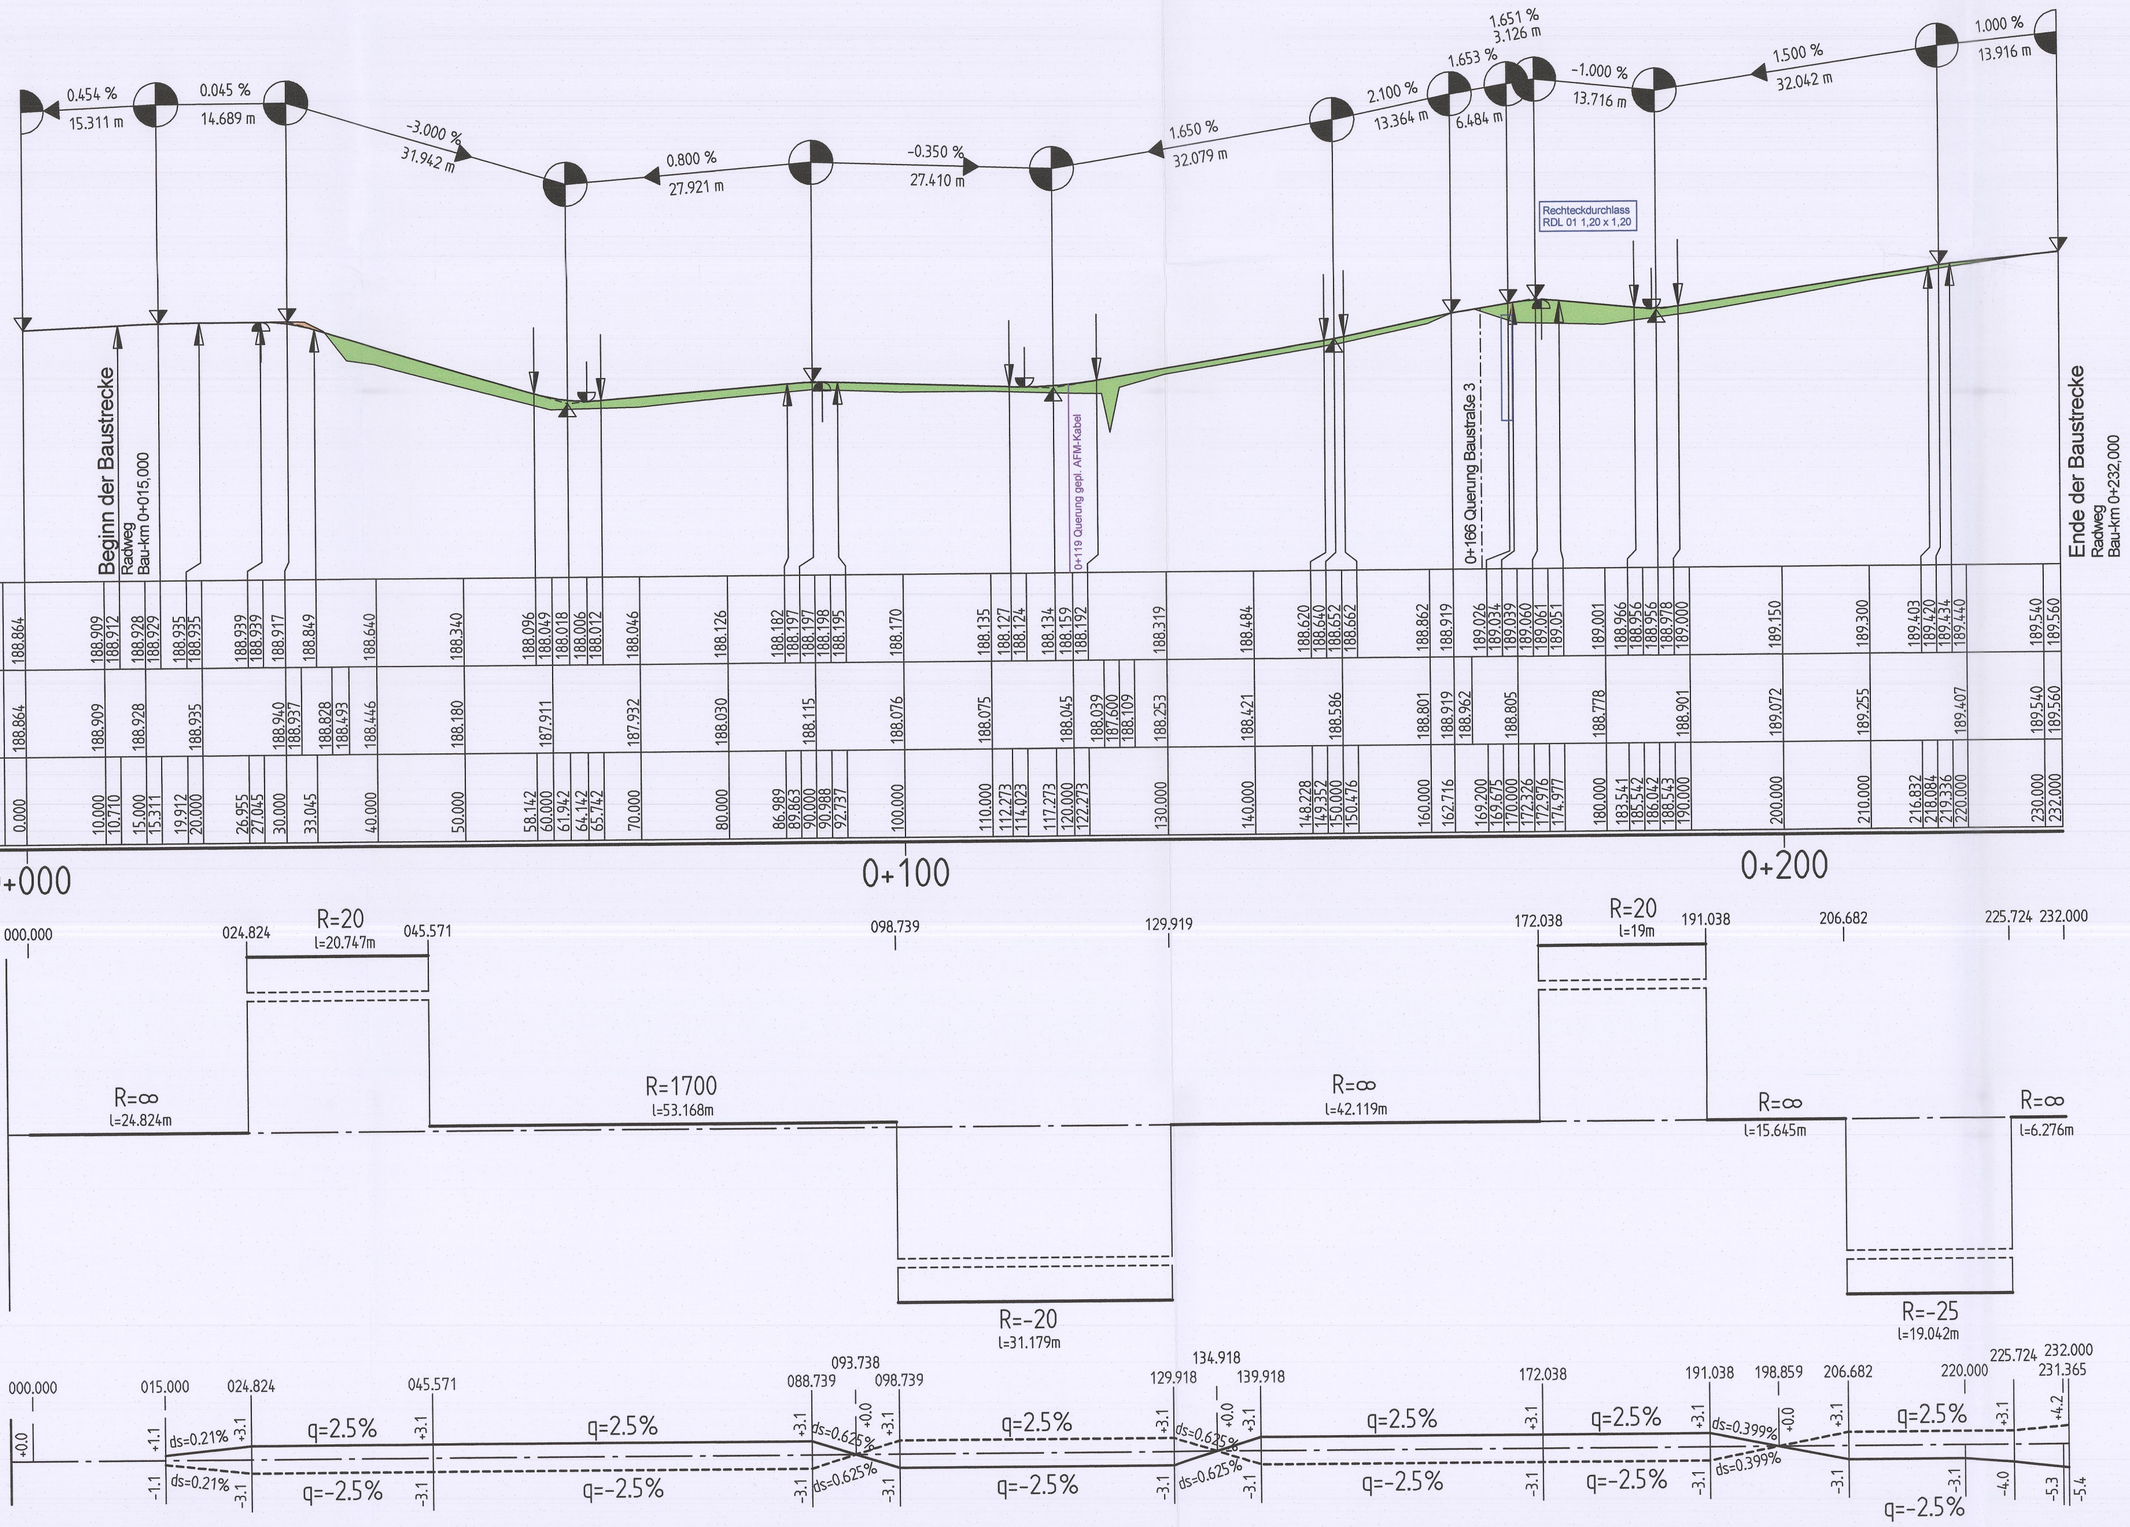

ZEICHENERKLÄRUNG:

- Tangentenschnittpunkt
- Ausrundungsbeginn / -ende Kuppe / Wanne
- Tiefpunkt / Hochpunkt
- H — Ausrundungshalbmesser der Kuppe / Wanne
- T — Tangentenlänge zum Ausrundungshalbmesser
- f — Stichmaß Tangentenschnittpunkt bis Ausrundungshalbmesser
- km — Bau-km des Tangentenschnittpunktes
- h TS — Höhe des Tangentenschnittpunktes
- Auftrag
- Abtrag

Nr.	Art der Änderung	Datum	Zeichen

Ingenieurgemeinschaft
BATTENBERG & KOCH
W. und S. Battenberg, T. Brechtel
Neumarkt 11, 36251 Bad Hersfeld
Dipl. - Ing. Gringel GmbH

	Datum	Zeichen
bearbeitet	09/2017	Damm
gezeichnet	09/2017	Kellner
geprüft	09/2017	gez. Zander

Rev.-Nummer: G377014 / 4 / 6 / 23 / A

Hessen Mobil
Straßen- und Verkehrsmanagement
HESSEN

	Datum	Zeichen
bearbeitet:		
gezeichnet:		
geprüft:		

FESTSTELLUNGSENTWURF

Straße: A 45

Beginn: zw. NK 5315 023 u. NK 5316 029 Betr.-km 153,703
Ende: zw. NK 5316 029 u. NK 5416 038 Betr.-km 156,336
Hessen ID: 20853

Unterlage / Blatt-Nr.: 6 / 23
Höhenplan Geh-/Radweg
Maßstab: 1 : 500/50

Ersatzneubau der Talbrücke Lemptal mit sechsstreifigem Ausbau

von Betr.-km 153,703 bis Betr.-km 156,336
von Bau-km 2+891 bis Bau-km 5+520,586

Aufgestellt:
Dillenburg, den 21.02.2018
Hessen Mobil
-Dezernat A 45-

i.A.
Dezernent

Planfestgestellte Unterlage
Nr. 6.23
zum
Planfeststellungsbeschluss
vom 07.05.2021 Gz. 061-k-04#2.196
Wiesbaden, den 10.06.2021
Hessisches Ministerium
für Wirtschaft, Energie, Verkehr und Wohnen
Abt. VI
Im Auftrag
Regierungsrätin