von Rampe 5.1G

Rampe 5.1E

zur BAB 45

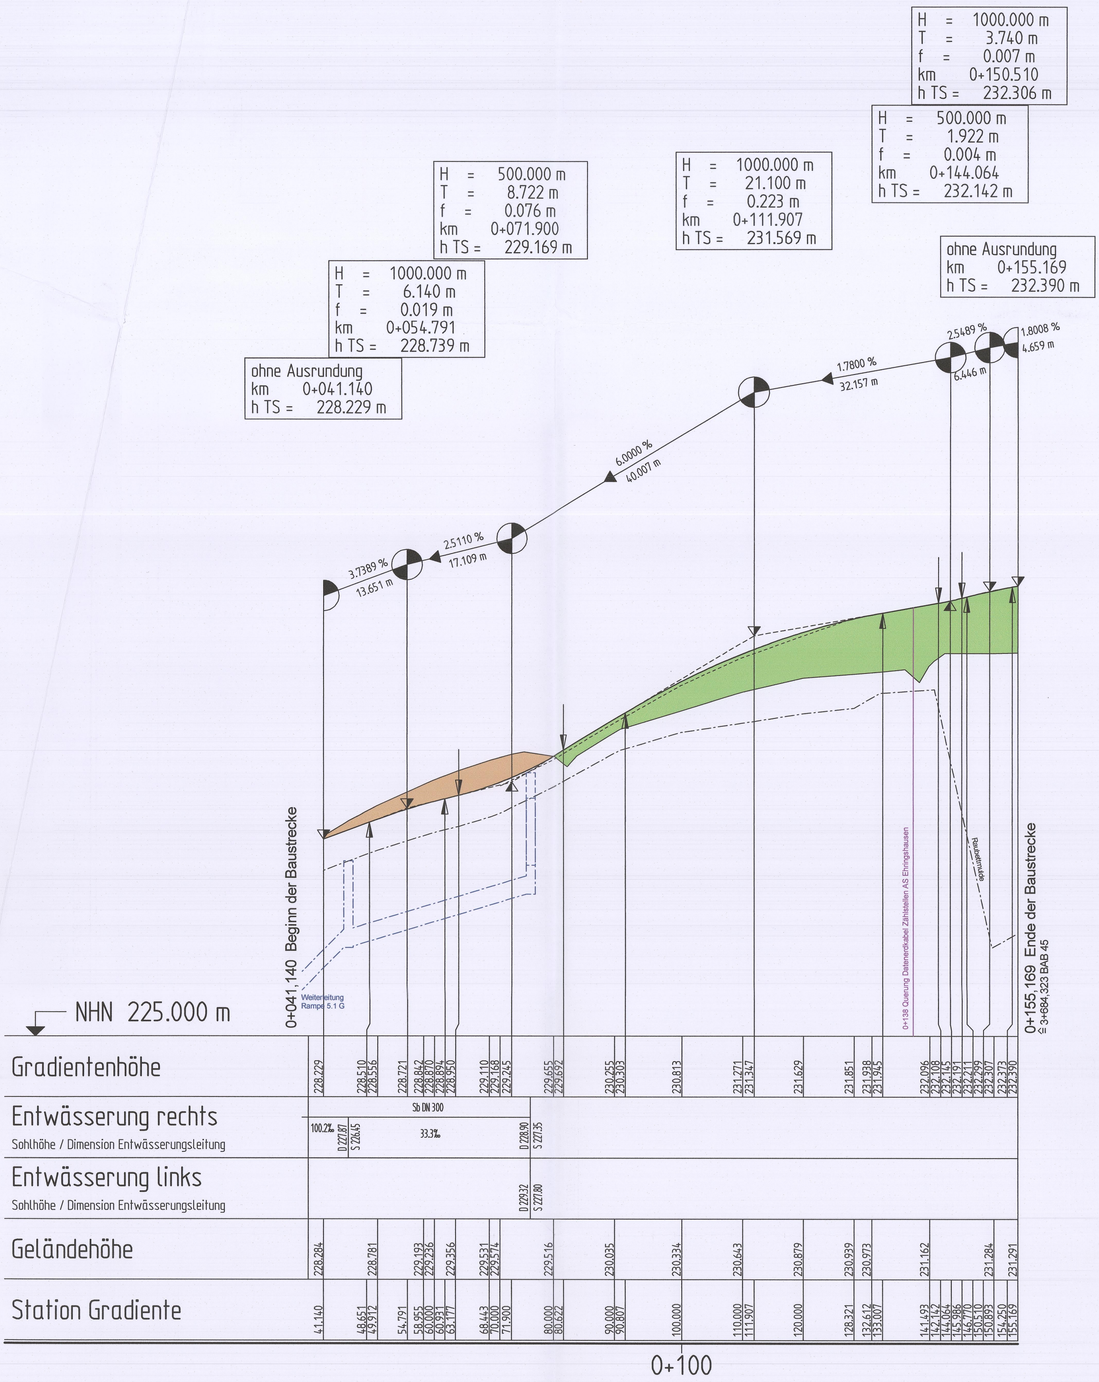

ZEICHENERKLÄRUNG:

- Tangentenschnittpunkt
- Ausrundungsbeginn / -ende Kuppe / Wanne
- Tiefpunkt / Hochpunkt
- H — Ausrundungshalbmesser der Kuppe / Wanne
- T — Tangentenlänge zum Ausrundungshalbmesser
- f — Stichmaß Tangentenschnittpunkt bis Ausrundungshalbmesser
- km — Bau-km des Tangentenschnittpunktes
- h TS — Höhe des Tangentenschnittpunktes
- Auftrag
- Abtrag
- Schacht links / mitte / rechts
- links
- mitte
- rechts

D = Deckelhöhe
S = Sohlhöhe Schacht
SE = Sohlhöhe Einlauf
SA = Sohlhöhe Auslauf

Krümmung

200 / R (cm)

Rechtskurve / Linkskurve

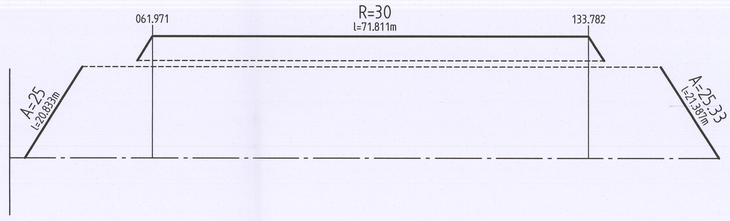

Querneigung

Maßstab 1 : 10
linker Fahrbahnrand

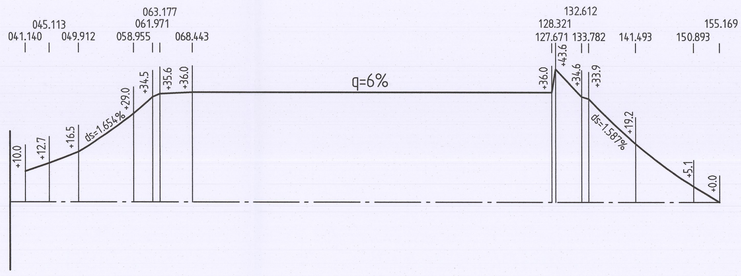

Nr.	Art der Änderung	Datum	Zeichen

Ingenieurgemeinschaft
BATTENBERG & KOCH
W. und S. Battenberg, T. Brechtel
Neumarkt 11, 36251 Bad Hersfeld
Dipl. - Ing. Gringel GmbH

	Datum	Zeichen
bearbeitet	09/2017	Damm
gezeichnet	09/2017	Kellner
geprüft 09/2017	gez. Zander	
Rev.-Nummer: G377014 / 4 / 6 / 5 / A		

Hessen Mobil
Straßen- und Verkehrsmanagement
HESSEN

	Datum	Zeichen
bearbeitet:		
gezeichnet:		
geprüft:		

FESTSTELLUNGSENTWURF

Straße: A 45

Unterlage / Blatt-Nr.: 6 / 5

Höhenplan Rampe 5.1E

Beginn: zw. NK 5315 023 u. NK 5316 029 Betr.-km 153,703
Ende: zw. NK 5316 029 u. NK 5416 038 Betr.-km 156,336

Hessen ID: 20853

Maßstab: 1 : 500/50

Ersatzneubau der Talbrücke Lemptal mit sechsstreifigem Ausbau

von Betr.-km 153,703 bis Betr.-km 156,336
von Bau-km 2+891 bis Bau-km 5+520,586

Aufgestellt:
Dillenburg, den 21.02.2018
Hessen Mobil
-Dezernat A 45-

i.A.
Dezernent

Planfestgestellte Unterlage
Nr. 6.5
zum
Planfeststellungsbeschluss
vom 07.05.2021 Gz. 061-k-04#2.196
Wiesbaden, den 10.06.2021
Hessisches Ministerium für Wirtschaft, Energie, Verkehr und Wohnen
Abt. VI
Im Auftrag
Regierungsrätin