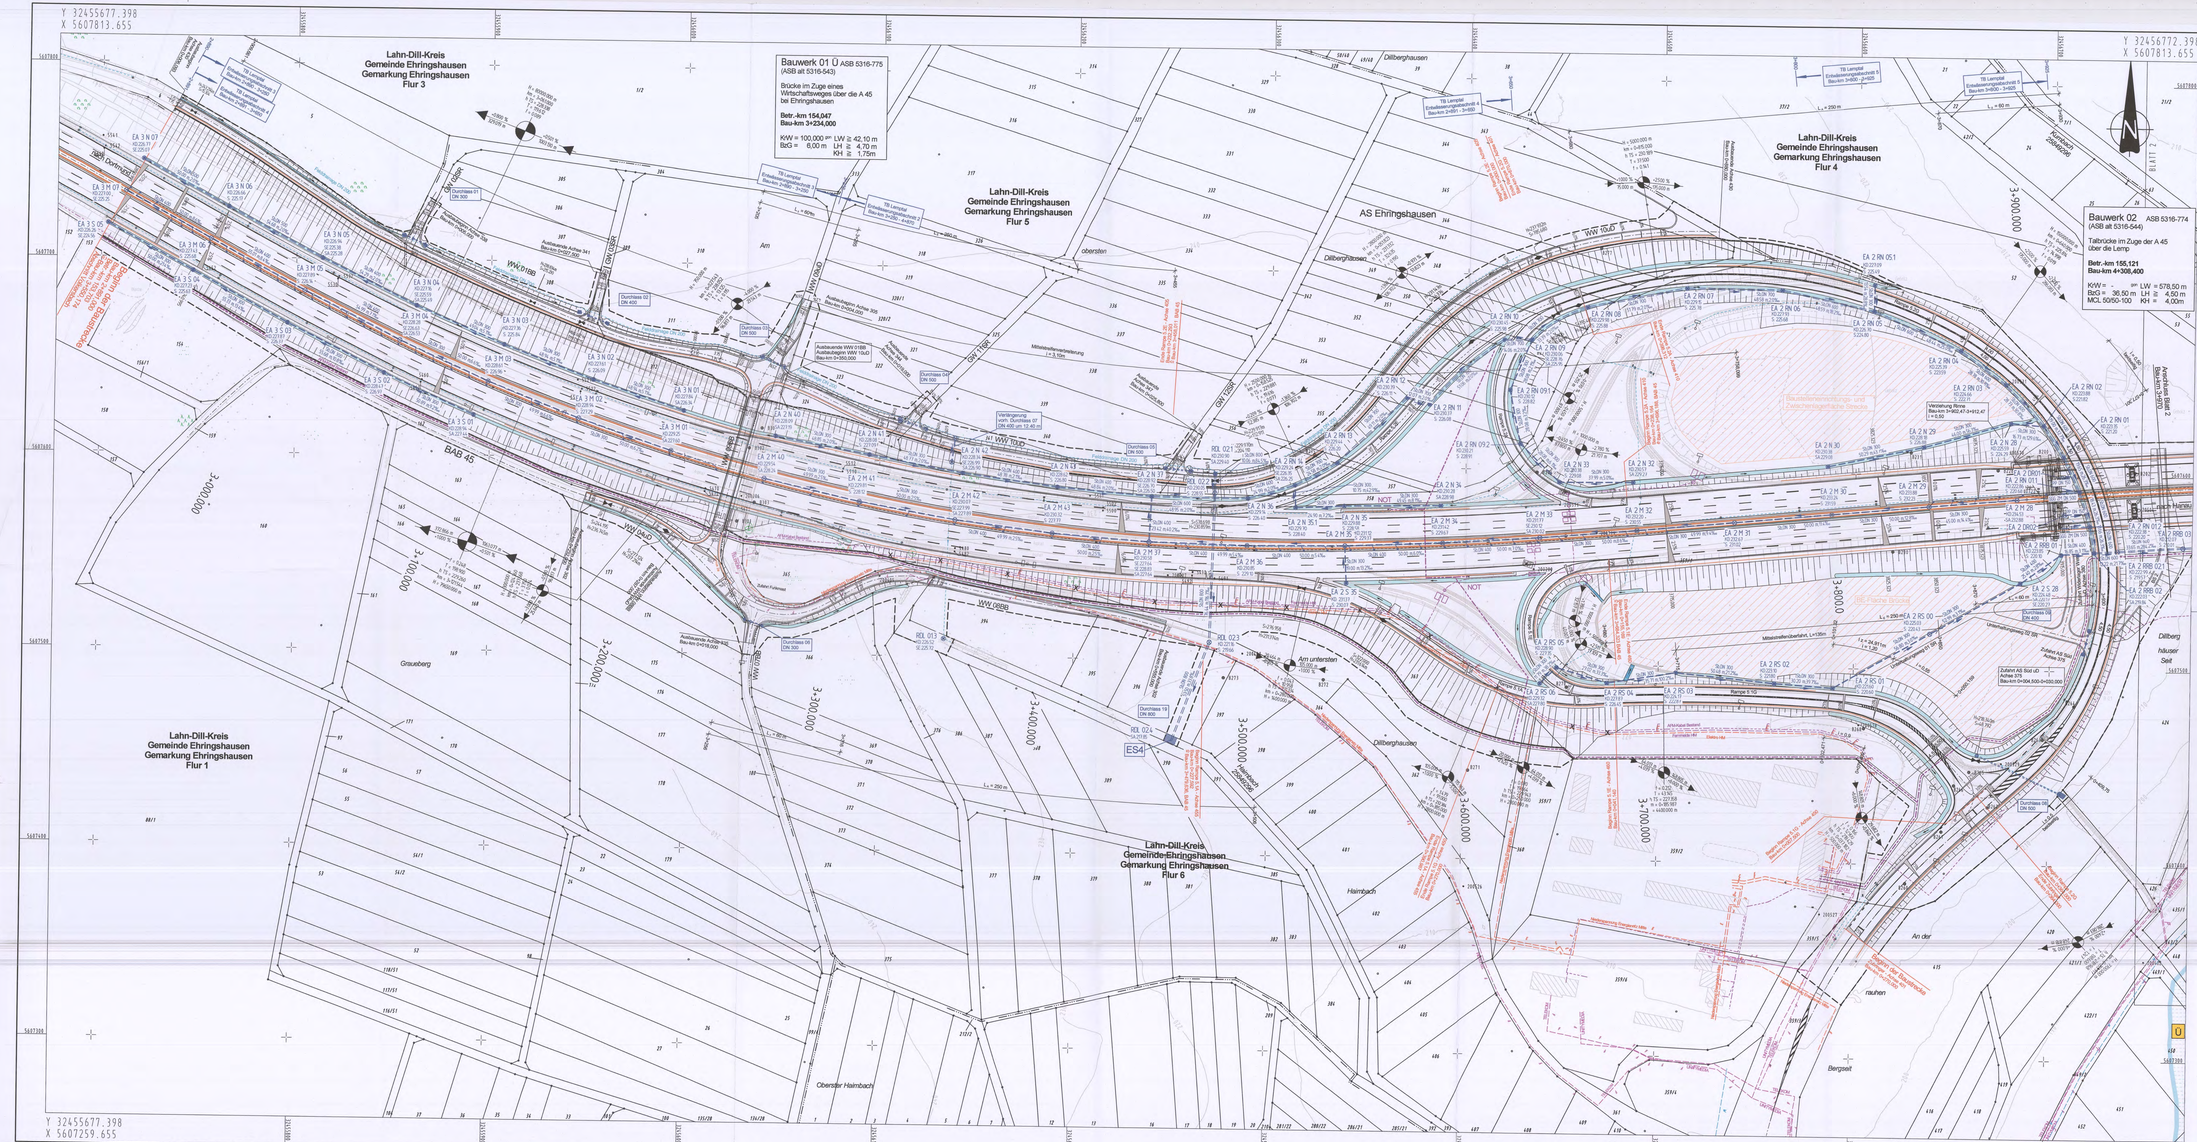
Y 32455677.398
X 5607813.655
Lahn-Dill-Kreis
Gemeinde Ehringshausen
Gemarkung Ehringshausen
Flur 3
Lahn-Dill-Kreis
Gemeinde Ehringshausen
Gemarkung Ehringshausen
Flur 5
Lahn-Dill-Kreis
Gemeinde Ehringshausen
Gemarkung Ehringshausen
Flur 4
Lahn-Dill-Kreis
Gemeinde Ehringshausen
Gemarkung Ehringshausen
Flur 1
Lahn-Dill-Kreis
Gemeinde Ehringshausen
Gemarkung Ehringshausen
Flur 6
Bauwerk 01 Ü ASB 5316-775
(ASB alt 5316-540)
Brücke im Zuge eines Wirtschaftsweges über die A 45 bei Ehringshausen
Betr.-km 154,047
Bau-km 3+234,000
KW = 100,000 m LW ≥ 42,10 m
BzG = 6,00 m LH ≥ 4,70 m
KH ≥ 1,75m
Bauwerk 02 ASB 5316-774
(ASB alt 5316-544)
Talbrücke im Zuge der A 45 über die Lemp
Betr.-km 155,121
Bau-km 4+308,400
KW = m LW = 678,50 m
BzG = 36,50 m LH ≥ 4,50 m
MCL 50/50-100 KH = 4,00m
AS Ehringshausen
BAB 45
Dillbergshausen
Obersster Halmbach
Halmbach
Graueberg
Bergseit
An der
rauhen
Dillberg
häuser
Seil
Legende:
Planung
Sonstiges
Schutzgebiete Natur, Landschaft, Wasser
Verwaltung
Legende Entwässerung:
Versorgungseinrichtungen
weitere Gebiete
Lageplan Entwässerung
Leitungsinformationen nicht zur Maßentnahme geeignet
Lagebezug: ETRS89 UTM32
Höhenbezug: DHHN 92
Ingenieurgemeinschaft
BATTENBERG & KOCH
Dipl.-Ing. Gringel GmbH
Hessen Mobil
Straßen- und Verkehrsmanagement
HESSEN
FESTSTELLUNGSENTWURF
Straße: A 45
Beginn: zw. NK 5315 023 u. NK 5316 029 Betr.-km 153,703
Ende: zw. NK 5315 029 u. NK 5416 038 Betr.-km 156,336
Hessen ID: 20853
Maßstab: 1 : 1.000
Ersatzneubau der Talbrücke Lemptal
mit sechsstreifigem Ausbau
von Betr.-km 153,703 bis Betr.-km 156,336
von Bau-km 2+891 bis Bau-km 5+520,586
Aufgestellt:
Dillenburg, den 21.02.2018
Hessen Mobil
-Dezernat A 45-
I.A.
Dezernent
Planfeststellungsbeschluss
vom 07.05.2021 Gz. 061-4-0482.198
Wiesbaden, den 10.06.2021
Hessisches Ministerium
für Wirtschaft, Energie, Verkehr
und Wohnen
Abt. VI
Im Auftrag
Regierungsrätin