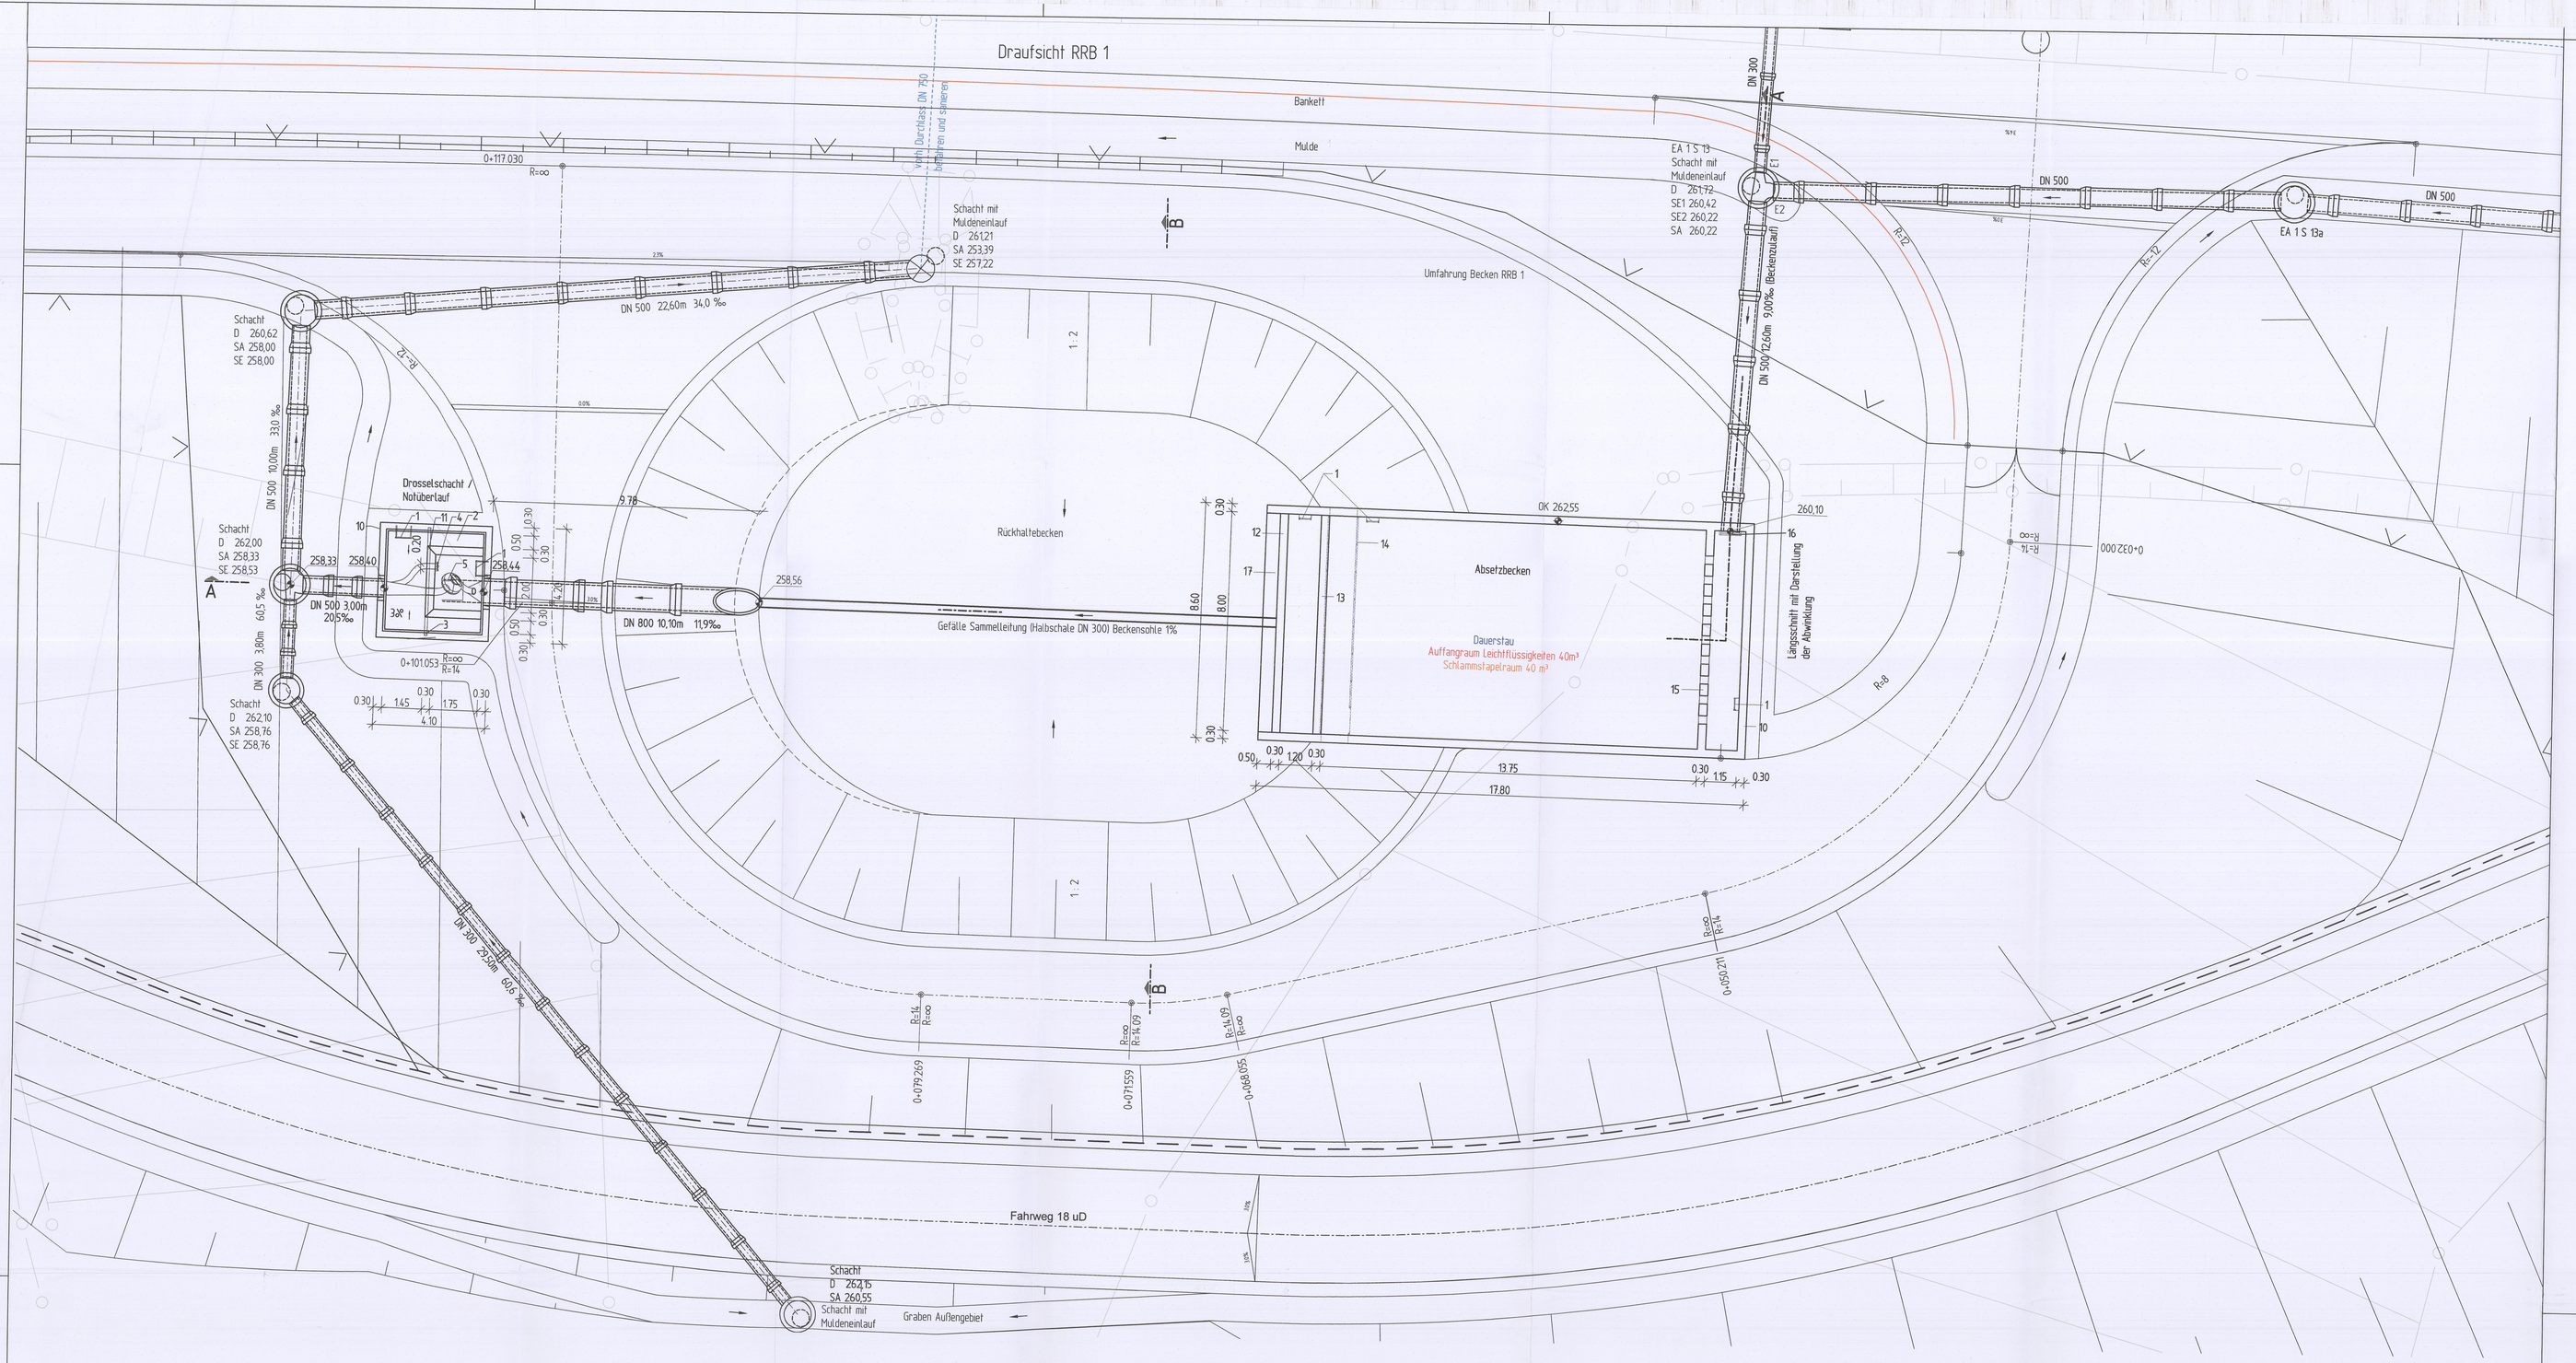

Lageplanausschnitt

M 1 : 1000

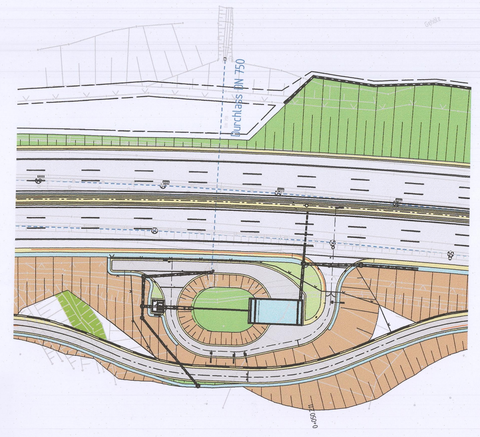

1 Einsteigleiter, lichte Breite 50 cm, mit Einstieghilfe
2 Gitterrostabdeckung mit Zarge (Drosselschacht/Notüberlauf)
3 Doppelzarge (Drosselschacht/Notüberlauf)
4 Schieber DN 200, Edelstahl (von oben bedienbar), (Drosselschacht/Notüberlauf)
5 Wirbelventil, UFT FluidCon, Typ SUn 45-3 DN 250 (Drosselschacht/Notüberlauf)
6 Profilbeton, C 25/30, XC4, XD2, XF4, XA1, unbewehrt
7 Bodenplatte, 30 cm dick, Beton C 35/45, XC4, XD2, XF4, XA1
8 Sauberkeitsschicht Beton C 16/20, XC2, XD2, XF3, XA1
9 Bettungsschicht Kies 0/56, 20 cm dick
10 Wandbeton C 35/45, XC4, XD2, XF4, XA1
11 Überfallwand Notüberlauf mit Überfallkante aus Edelstahl
12 Überfallwand Absetzbecken
13 Tauchwand Absetzbecken
14 Wartungssteg (Absetzbecken) B=100m, Gelände beidseitig H=100m
15 Beckenzulauf Absetzbecken, KG 9xDN 300
16 Edelstahlschieber Absetzbecken DN 500
17 Pflasterstreifen an der Überfallwand des Absetzbeckens

Schnitt A - A

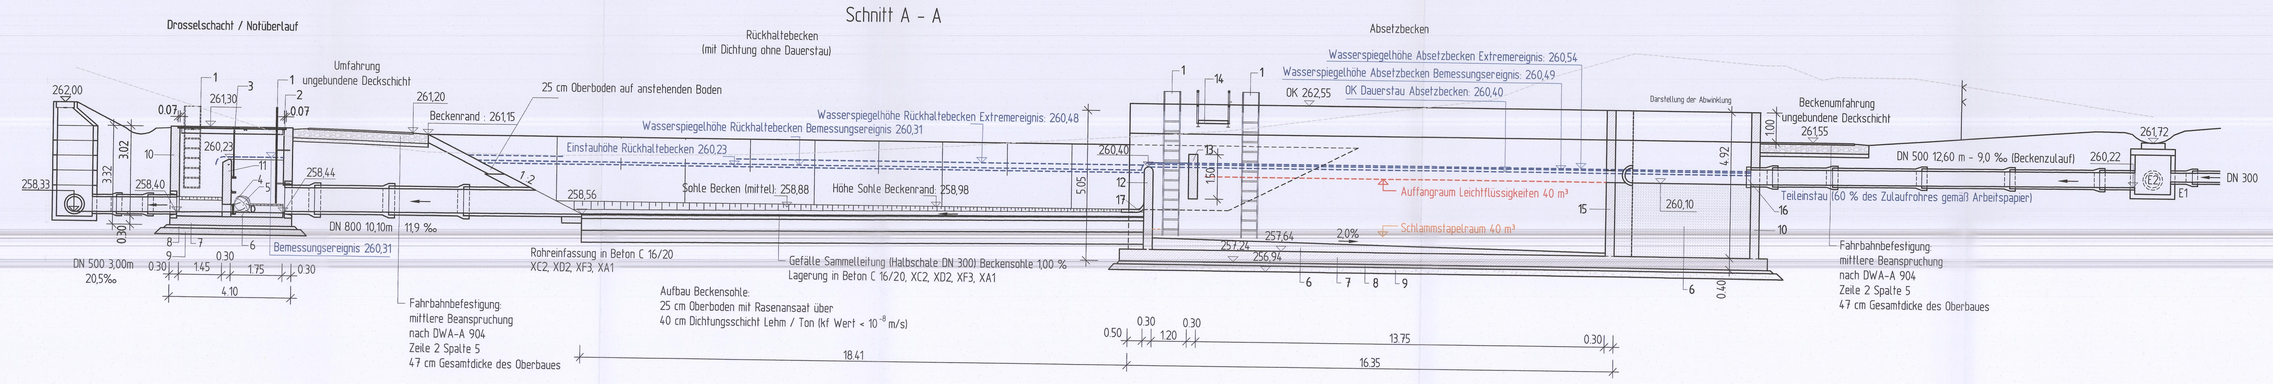

Schnitt B - B

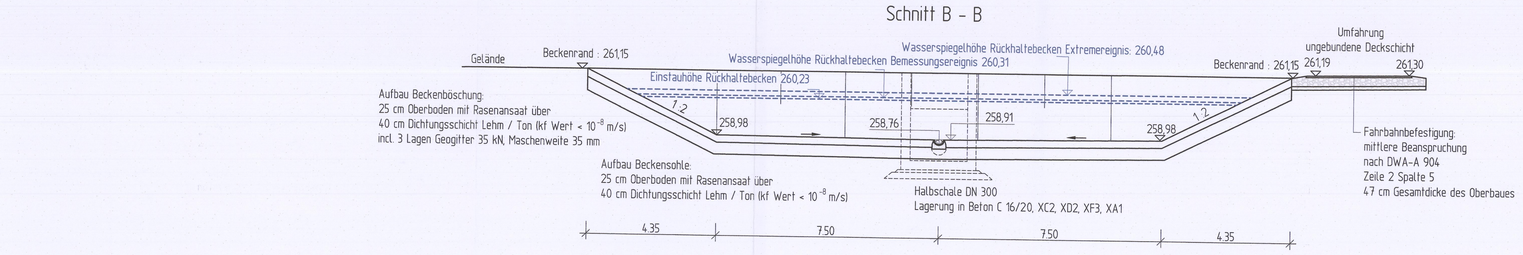

Nr.	Art der Änderung	Datum	Zeichen

Ingenieurgemeinschaft
BATTENBERG & KNICHT
W. und S. Battenberg, T. Brechtel
Neumarkt 11, 36251 Bad Hersfeld
Dipl. - Ing. Gringel GmbH

	Datum	Zeichen
bearbeitet	09/2017	Damm
gezeichnet	09/2017	Kellner
geprüft	09/2017	

gez. Zander

Rev.-Nummer: G377014 / 4 / 8.3 / 1 / A

Hessen Mobil
Straßen- und Verkehrsmanagement
HESSEN

	Datum	Zeichen
bearbeitet:		
gezeichnet:		
geprüft:		

FESTSTELLUNGSENTWURF

Straße: A 45

Beginn: zw. NK 5315 023 u. NK 5316 029 Betr.-km 153,703
Ende: zw. NK 5316 029 u. NK 5416 038 Betr.-km 156,336

Hessen ID: 20853

Unterlage / Blatt-Nr.: 8.3 / 1

Regenrückhaltebecken 1

Maßstab: 1 : 100, 1 : 1.000

Ersatzneubau der Talbrücke Lemptal mit sechsstreifigem Ausbau

von Betr.-km 153,703 bis Betr.-km 156,336
von Bau-km 2+891 bis Bau-km 5+520,586

Aufgestellt:
Dillenburg, den 21.02.2018
Hessen Mobil
-Dezernat A 45-

LA
Dezernent

Planfestgestellte Unterlage
Nr. 8.3
zum
Planfeststellungsbeschluss
vom 07.05.2021 Gz. 061-A-04#2.196
Wiesbaden, den 10.06.2021
Hessisches Ministerium
für Wirtschaft, Energie, Verkehr
und Wohnen
Abt. VI
Im Auftrag

Regierungsrätin

Blattgröße: 1195x768

LS:\Strassen\G377014\LPA\A1_08.3_RRB1\FE_08_3_01_0001