




Planfestgestellte Unterlage
 Nr. 2
 zum
Planfeststellungsbeschluss
 vom 30.08.2019 Gz. 061-k-04#2.192
 Wiesbaden, den 09.10.2019
 Hessisches Ministerium
 für Wirtschaft, Energie, Verkehr
 und Wohnen
 Abt. VI
 Im Auftrag



Angestellte

Kartengrundlage: Hessisches Landesamt für
 Bodenmanagement und Geoinformation

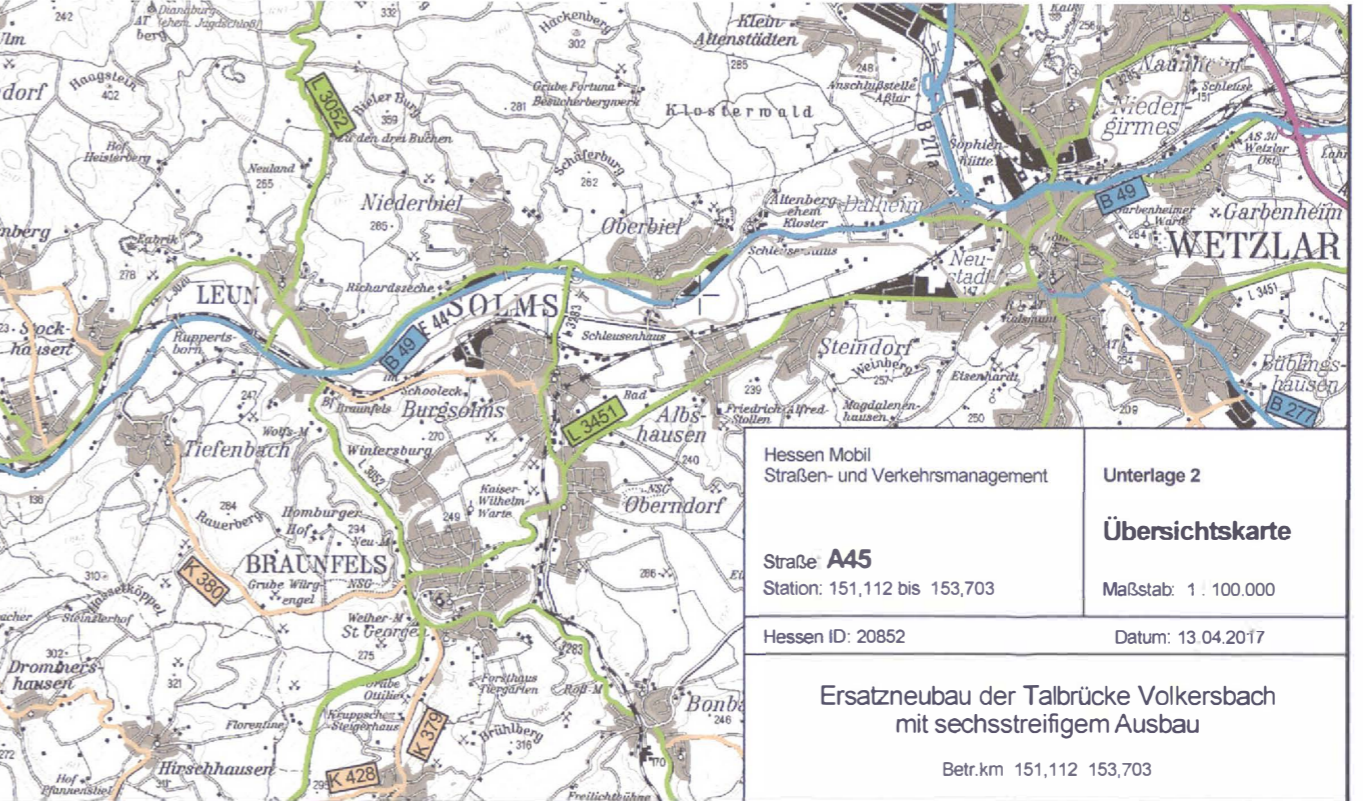

Hessen Mobil Straßen- und Verkehrsmanagement	Unterlage 2
Straße A45 Station: 151,112 bis 153,703	Übersichtskarte Maßstab: 1 : 100.000
Hessen ID: 20852	Datum: 13.04.2017

Ersatzneubau der Talbrücke Volkersbach
 mit sechsstreifigem Ausbau
 Betr.km 151,112 153,703