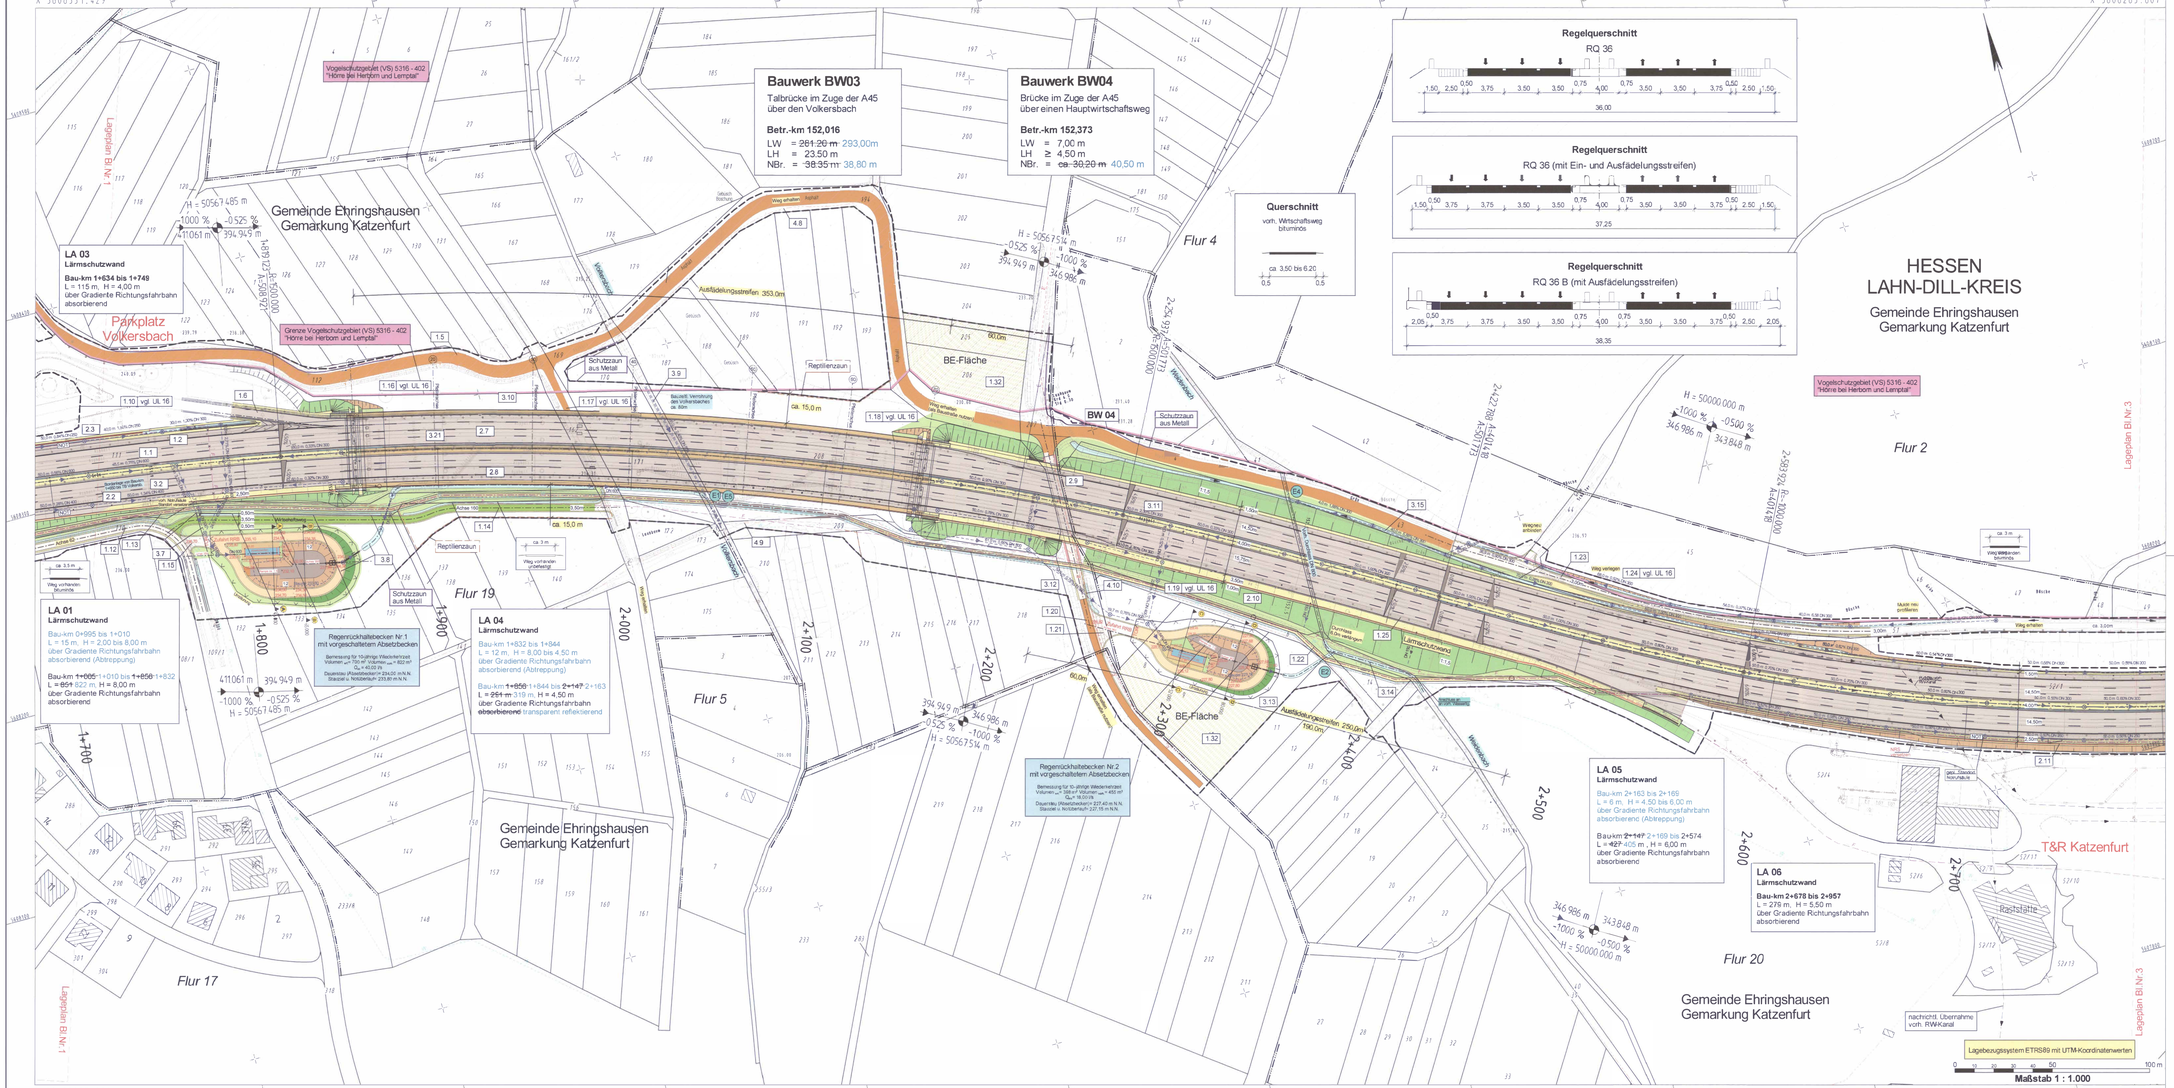

Zeichenerklärung Planung

Einschnittsböschung
Entwässerungsmulde
Standstreifen
Fahrbahn
Rinne mit Ablauf
Fahrbahnrichtungstrennung
Mittelstreifen
Fahrbahn
Standstreifen
Bankett
Dammböschung
befestigter Wirtschaftsweg
unbefestigter Wirtschaftsweg
Straßennebenflächen
H = 15 000 m
Neigungsbruchpunkt mit Angabe von Ausrundungshalbmesser, Längsneigung und Abstand zum nächsten Neigungsbruchpunkt
Gradientenhochpunkt
Gradiententiefpunkt
2,50%
Fahrbahnquerneigung
Baustraße auf Bestand
Betonfläche RRB
Betriebsweg mit Rasengittersteinen

Immissionsschutz

Lärmschutzwand

Verwaltung

Gemeindegrenze
Flurgrenze
Flurstücksgrenze

Sonstiges

RRB 1 Regenrückhaltebecken (RRB) mit Nummer
E1 Einleitstelle
X vorhandener Baum/ Baumfällung
Schutzeinrichtung
Baufeldgrenze
Schutzzäune / Biotope
Wildschutzzaun
Rückbaufläche

Regelverzeichnis

1.12 Nr. im Regelverzeichnis
Blatt Nr. /lfd. Objekt Nr.

1. Planänderung in blau

Versorgungseinrichtungen

vorhanden	geplant	
		Schmutzwasserleitung
		Trinkwasserleitung
		Gasleitung
		E-Freileitung
		E-Leitung
		Fernmeldekabel
		Telematik
		Leitung entfällt / Rückbau

Entwässerung

vorhanden	geplant	
		Sammelleitung DN 300 mit Angabe von Fließrichtung, Länge und Gefälle
		Hydrant, Straßenablauf
RRB		Kontrollschacht (Schmutz- / Regenwasser)
MBS2 RSH		Muldenablaufschacht
		Rohrdurchlass mit Böschungsstück

1 2 3

Nr.	Art der Änderung	Datum	Zeichen
a	Anpassung Bauwerksdaten BW 03 und BW 04	13.02.2018	V. Seibert
a	Anpassung Lärmschutzwand LA 01, LA 04 und LA 05	13.02.2018	V. Seibert

Auftragnehmer/Planverfasser:
Büro für Ingenieur- und Umweltplanung
Ingenieurbüro Seibert Plan GmbH
Nichtzstraße 6, 57627 Hachenburg
Telefon 02662 / 94 86 83
Telefax 02662 / 94 81 71
E-mail: info@seibert-plan.de

	Datum	Zeichen
bearbeitet:	März 2017	V. Seibert
gezeichnet:	März 2017	V. Seibert
geprüft:	März 2017	V. Seibert, Dipl.-Ing.

Hessen Mobil
Straßen- und Verkehrsmanagement

	Datum	Zeichen
bearbeitet:		
gezeichnet:		
geprüft:	März 2017	G. Becker

FESTSTELLUNGSENTWURF

Straße: A 45

Unterlage / Blatt-Nr. 5 / 2 a
Lageplan A 45

Beginn: zw. NK 5315 023 u. NK 5316 029 Betr.-km 151,112
Ende: zw. NK 5315 023 u. NK 5316 029 Betr.-km 153,703
Hessen ID 20852

Maßstab: 1 : 1.000

Ersatzneubau der Talbrücke Volkersbach mit sechsstreifigem Ausbau

1. Planänderung

von Betr.-km 151,112 bis Betr.-km 153,703
von Bau-km 0+960 bis Bau-km 3+550

Aufgestellt Dillenburg, den Hessen Mobil -Dezernat A 45-

06.03.2018

Dezernent

Planfeststellende Unterlage Nr. 5.2a zum **Planfeststellungsbeschluss** vom 30.08.2019 Gz. 09.1-k-0442.192 Wiesbaden, den 09.10.2019
Hessisches Ministerium für Wirtschaft, Energie, Verkehr und Wohnen
Abt. VI
Im Auftrag

Angestellte

M 1:1000 26.02.2018