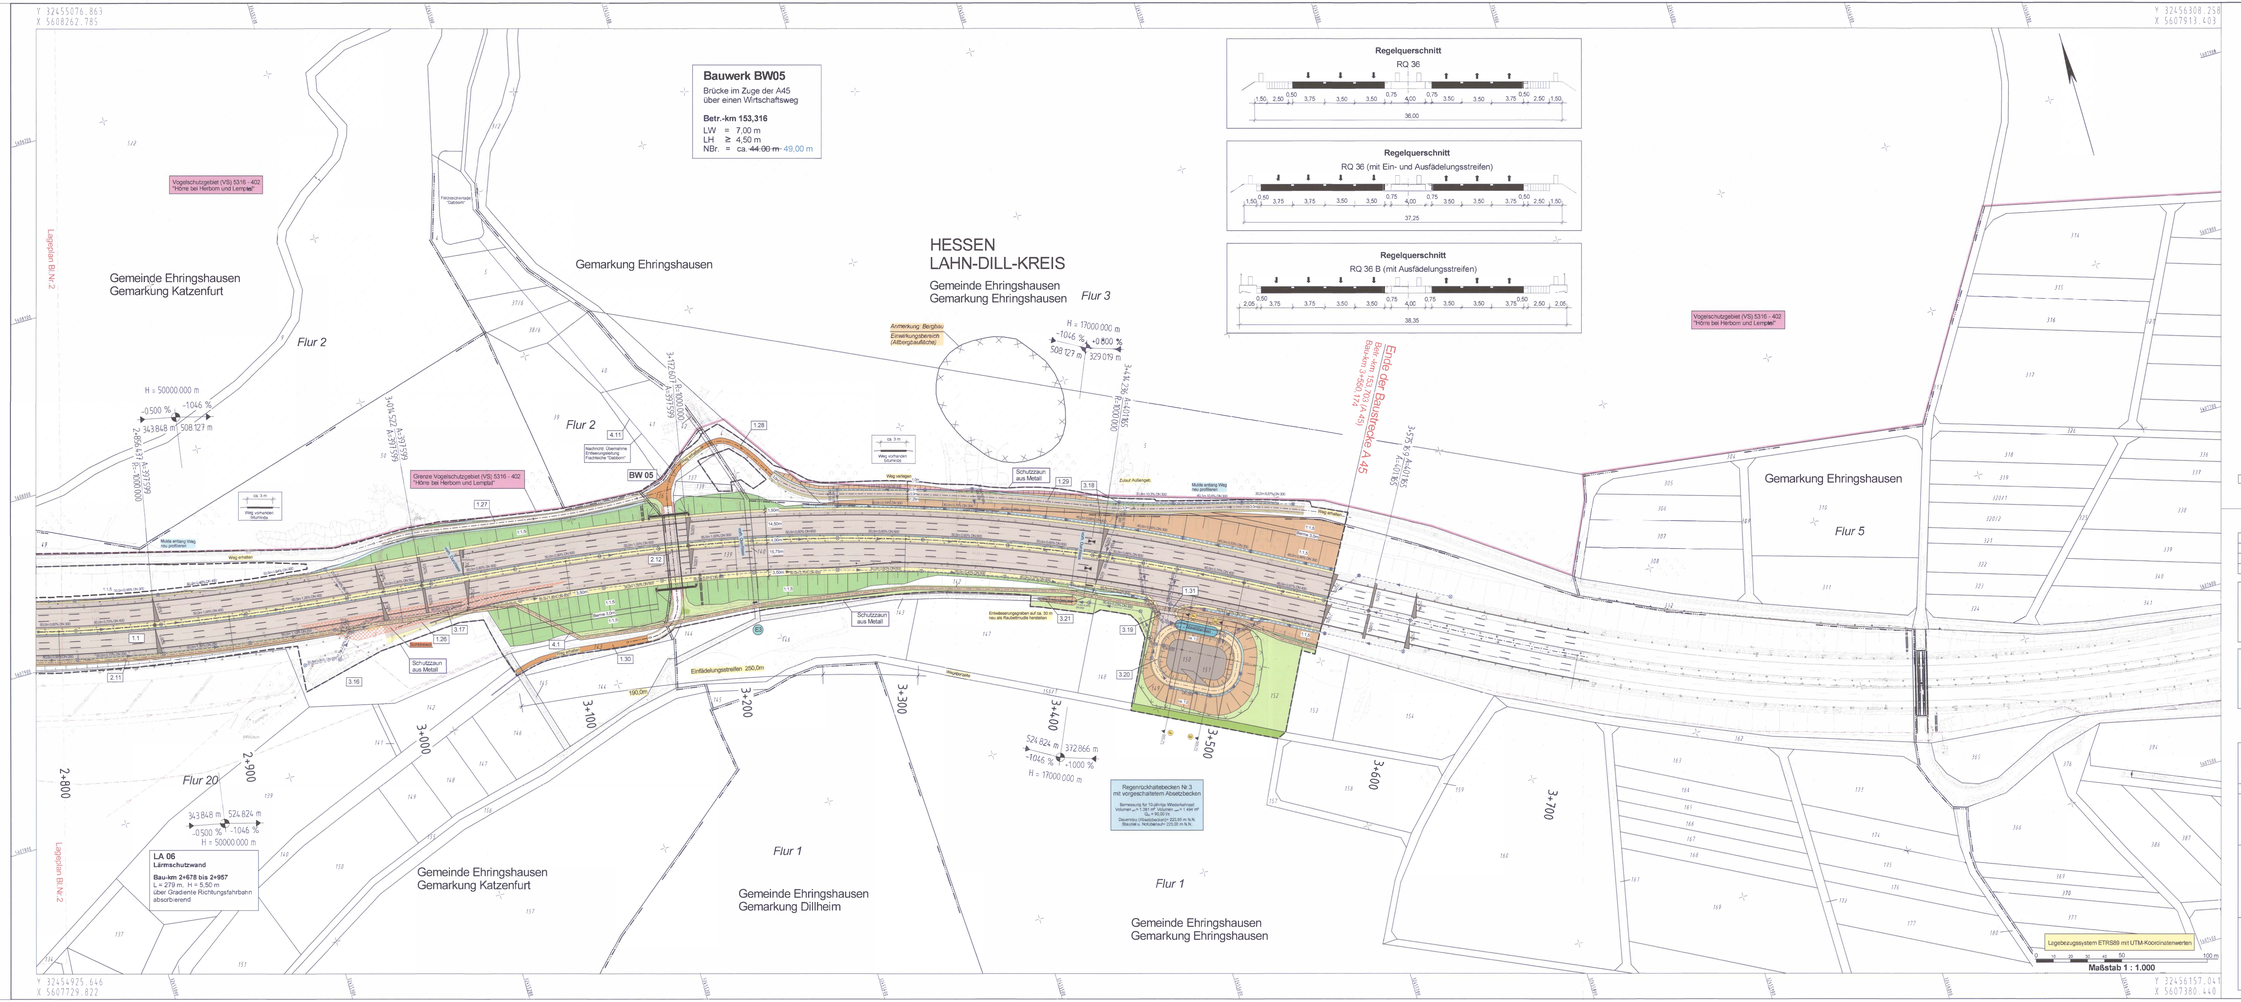
Y 32455076.863
X 5608262.785
Y 32456308.258
X 5607913.403
Y 32454925.646
X 5607729.822
Y 32456357.041
X 5607380.440
Bauwerk BW05
Brücke im Zuge der A45
über einen Wirtschaftsweg
Betr.-km 153,316
LW = 7,00 m
LH ≥ 4,50 m
NBr. = ca. 44,00 m-49,00 m
Regelquerschnitt
RQ 36
36,00
Regelquerschnitt
RQ 36 (mit Ein- und Ausfädelungsstreifen)
37,25
Regelquerschnitt
RQ 36 B (mit Ausfädelungsstreifen)
38,35
HESSEN
LAHN-DILL-KREIS
Gemeinde Ehringshausen
Gemarkung Ehringshausen
Flur 3
Gemeinde Ehringshausen
Gemarkung Katzenfurt
Flur 2
Gemarkung Ehringshausen
Flur 5
Gemeinde Ehringshausen
Gemarkung Katzenfurt
Flur 20
Gemeinde Ehringshausen
Gemarkung Dillheim
Flur 1
Gemeinde Ehringshausen
Gemarkung Ehringshausen
Flur 1
Lageplan BI Nr.2
Lageplan BI Nr.2
Vogelschutzgebiet (VS) 5316 - 402 "Hörre bei Herborn und Lemptal"
Grenze Vogelschutzgebiet (VS) 5316 - 402 "Hörre bei Herborn und Lemptal"
Ende der Ratstrecke A 45
Bau-km 153,703 (Bau-km 3+560,714)
Anmerkung: Bergbau
Einwirkungsbereich (Altbergbauflächen)
Regenrückhaltebecken Nr.3
mit vorgeschaltetem Absetzbecken
LA 06
Lärmschutzwand
Bau-km 2+678 bis 2+957
L = 279 m, H = 5,50 m
über Gradiente Richtungsfahrbahn
absorbierend
Einfädelungsstreifen 250,0m
Ausfädelungsstreifen 250,0m
Schutzzaun aus Metall
Weg verlegen
Weg vorhanden
Mulde entlang Weg neu profilieren
Nachricht: Darstellung Erläuterungslegung Fachliche Teilplan"
Zufahrt Autobahn
Zufahrt Autobahn
Einleitstelle
vorhandener Baum/ Baumpflanzung
Graben
Rückhaltefläche
Rückhaltefläche
Rückhaltefläche