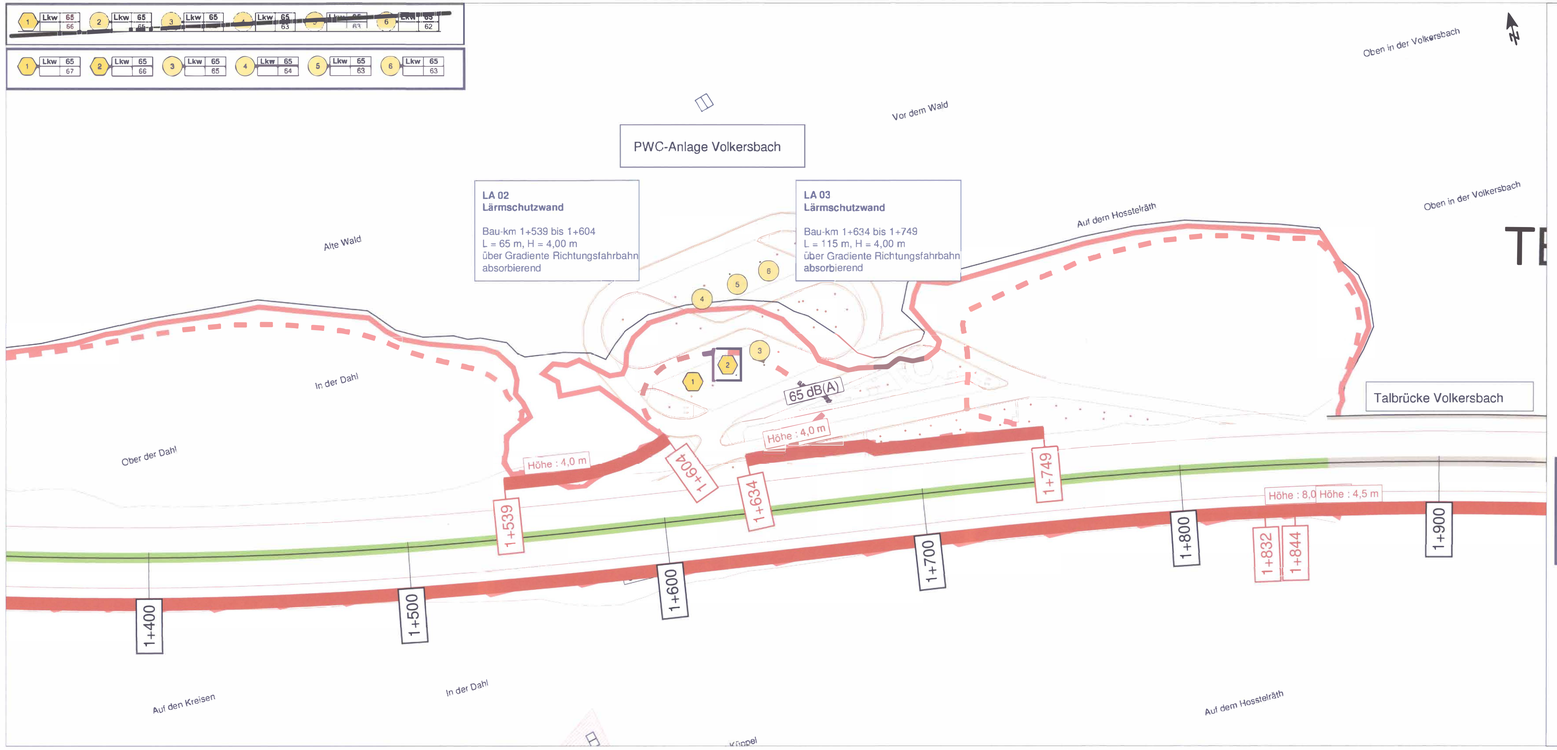

Zeichenerklärung

- Straßenachse
- Emissionslinie
- Oberfläche
- Mittelstreifen
- Brücke

- Bestandsdaten Vermessung
- geplante Schallschutzwand
- Linie

Pegeltabellen

- Objekt-Nr. (Immissionsort) ohne Grenzwertüberschreitur
- Objekt-Nr. (Immissionsort) mit Grenzwertüberschreitung
- Pegeltabellen
- Nutzung: LKW-Stellplatz / Auslösewert 65 dB(A)

Isophone in 3,0 m Höhe über Gelände Nachtzeitraum (alt)

= 65dB(A) Isophone Nacht (Auslösewert)

Isophone in 3,0 m Höhe über Gelände Nachtzeitraum (neu)

= 65dB(A) Isophone Nacht (Auslösewert)

Nr.	Art der Änderung	Datum	Zeichen
a	Aktualisierung Berechnungsergebnisse mit Verkehrsprognose 2030, Jan. 2018	23.02.2018	Olbrich

Auftragnehmer/Planverfasser:

EIBS Entwurfs- und Ingenieurbüro Straßenwesen GmbH
Bernhardstraße 92, 01187 Dresden, Tel. (0351) 46610

Dresden, den 17.03.2017

	Datum	Zeichen
bearbeitet:	03/2017	Rei
gezeichnet:	03/2017	Rei
geprüft:	03/2017	

Hessen Mobil
Straßen- und Verkehrsmanagement

HESSEN

	Datum	Zeichen
bearbeitet:		
gezeichnet:		
geprüft:	März 2017	G. Becker

FESTSTELLUNGSENTWURF

Straße: A 45

Beginn: zw. NK 5315 023 u. NK 5316 029, Streckenkm 151.112
Ende: zw. NK 5315 023 u. NK 5316 029, Strecken-km 153,703
Hessen ID: 20652

Unterlage / Blatt-Nr.: 7 / 4 a

Lageplan der Immissionsschutzmaßnahmen Berechnungspunkte

Maßstab : 1 : 1.000

Ersatzneubau der Talbrücke Volkersbach mit sechsstreifigem Ausbau

1. Planänderung

von Betr.-km 151,112 bis Betr.-km 153,703
von Bau-km 0+960 bis Bau-km 3+550

Aufgestellt:
Dillenburg, den 06.03.2018
Hessen Mobil
- Dezernat A 45 -

i.A.
Dezernent

Planfestgestellte Unterlage
Nr. 7.4a
zum
Planfeststellungsbeschluss
vom 30.08.2019 Gz. 061-k-10#2.192
Wiesbaden, den 09.10.2019
Hessisches Ministerium
für Wirtschaft, Energie, Verkehr
und Wohnen
Abt. VI
Im Auftrag

Angestellte