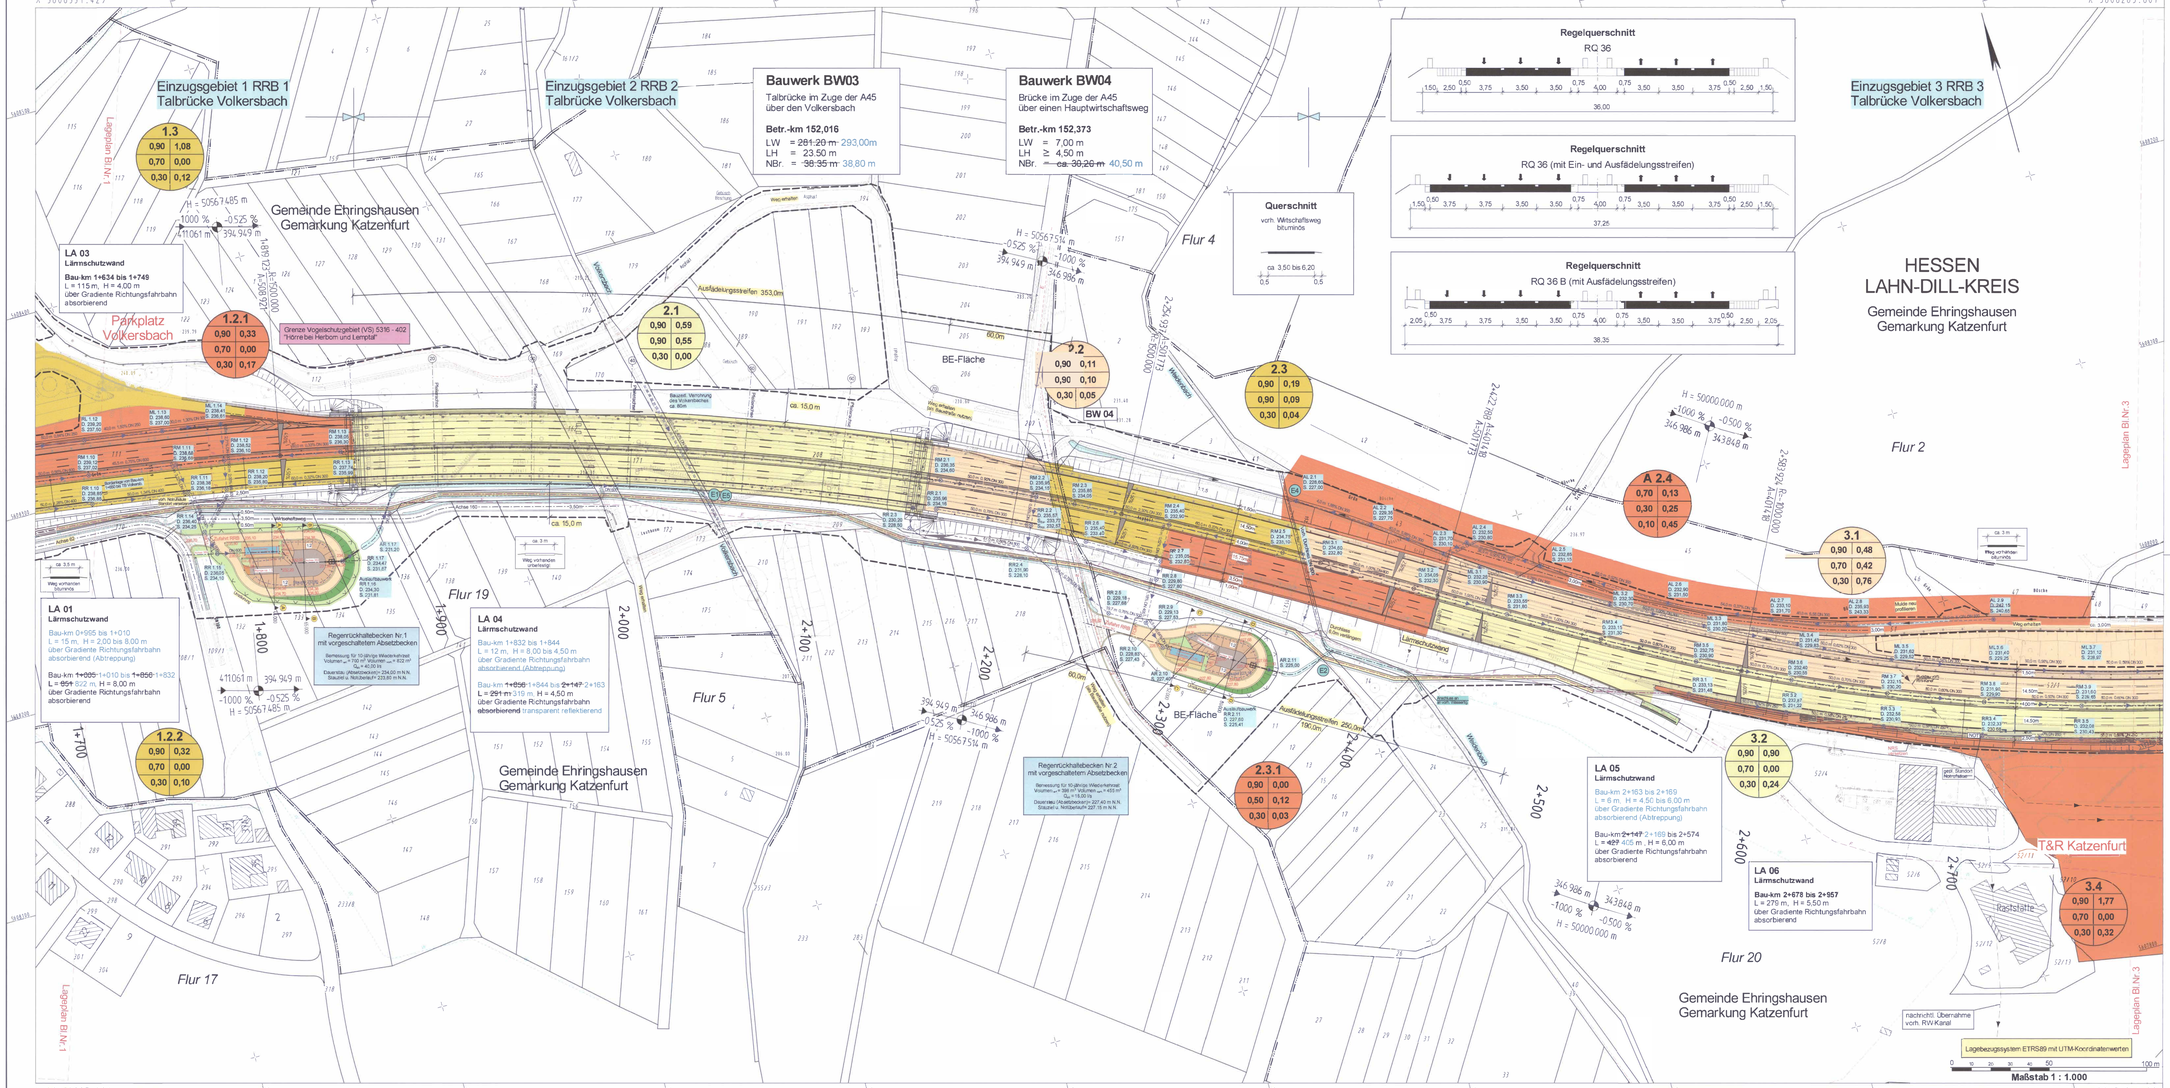

Zeichenerklärung Planung

- Einschnittsböschung
- Entwässerungsmulde
- Standstreifen
- Fahrbahn
- Rinne mit Anlauf
- Fahrbahnachse
- Mittelstreifen
- Fahrbahn
- Standstreifen
- Bankett
- Dammböschung
- Asphaltierte Zufahrt
- Betonfläche RRB
- Betriebsweg mit Rasengittersteinen
- H = 15 000 m
- 1,500 % 360,696 m
- 0,700 % 56,612 m
- 2,50%
- Neigungsstrecknpunkt mit Angabe von Ausrundungshalbmesser, Längneigung und Abstand zum nächsten Neigungsstrecknpunkt
- Gradientenhochpunkt
- Gradiententiefpunkt
- Fahrbahnquerneigung
- 1. Planänderung in blau

Entwässerung

- 3.1 NK 5,84 ha, LK 5,76 ha, KM 5,76 ha
- Einzugsgebiete mit Abflußbeiwert und Gebietsgröße [ha]
- Einzugsgebietsgrenze
- RRB 1 Regenrückhaltebecken (RRB) mit Nummer
- Einleitstelle
- vorhandener Baum/ Baumfällung

Verwaltung

- Gemeindegrenze
- Flurgrenze
- Flurstücksgrenze

Entwässerung

vorhanden / geplant

- Sammelleitung DN 300 mit Angabe von Fließrichtung, Länge und Gefälle
- Hydrant, Straßenablauf
- Kontrollschacht mit Deckel- und Sohlhöhe
- Muldenablaufschacht mit Deckel- und Sohlhöhe
- Absturzschacht mit Deckel- und Sohlhöhe und Rohrsohle (RS) der ankommenden Leitung
- Rohrdurchlass mit Böschungsstück

Nr.	Art der Änderung	Datum	Zeichen
a	Anpassung Ba-werksdaten BW 03 und BW 04	13.02.2018	V. Seibert
a	Anpassung Lärmschutzwand LA 01, LA 04 und LA 05	13.02.2018	V. Seibert

Auftragnehmer/Planverfasser:
Büro für Ingenieur- und Umweltplanung
Ingenieurbüro Seibert Plan GmbH
Nothosstrasse 6, 57627 Hachenburg
Telefon (02662) 94 69 93
Telefax (02662) 94 91 75
E-mail: info@seibert-plan.de

	Datum	Zeichen
bearbeitet:	März 2017	V. Seibert
gezeichnet:	März 2017	V. Seibert
geprüft:	März 2017	V. Seibert, Dipl.-Ing.

Hessen Mobil
Straßen- und Verkehrsmanagement
HESSEN

	Datum	Zeichen
bearbeitet:		
gezeichnet:		
geprüft:	März 2017	G. Becker

FESTSTELLUNGSENTWURF

Straße: A 45

Unterlage / Blatt-Nr.: 8 / 2 a

Entwässerungslageplan A 45

Beginn: zw. NK 5315 023 u. NK 5316 029 Betr.-km 151,112
Ende: zw. NK 5315 023 u. NK 5316 029 Betr.-km 153,703
Hessen ID: 20852

Maßstab: 1 : 1.000

Ersatzneubau der Talbrücke Volkersbach mit sechsstreifigem Ausbau
1. Planänderung
von Betr.-km 151,112 bis Betr.-km 153,703
von Bau-km 0+980 bis Bau-km 3+550

Aufgestellt:
Dillenburg, den 06.03.2018
Hessen Mobil
-Dezernat A 4.5-

Dezernent

Planfeststellungsstelle Unterlage Nr. 8 2a zum
Planfeststellungsbeschluss
vom 30.08.2018 Ge. III1A-04462-162
Wiesbaden, den 09.10.2018
Hessisches Ministerium für Wirtschaft, Energie, Verkehr und Wohnen
Ass. VI
Im Auftrag

Angestellte

C:\VESTRA Leven Daten\7216 TB Dasbach DTM1

H 1:1000 26.02.2018