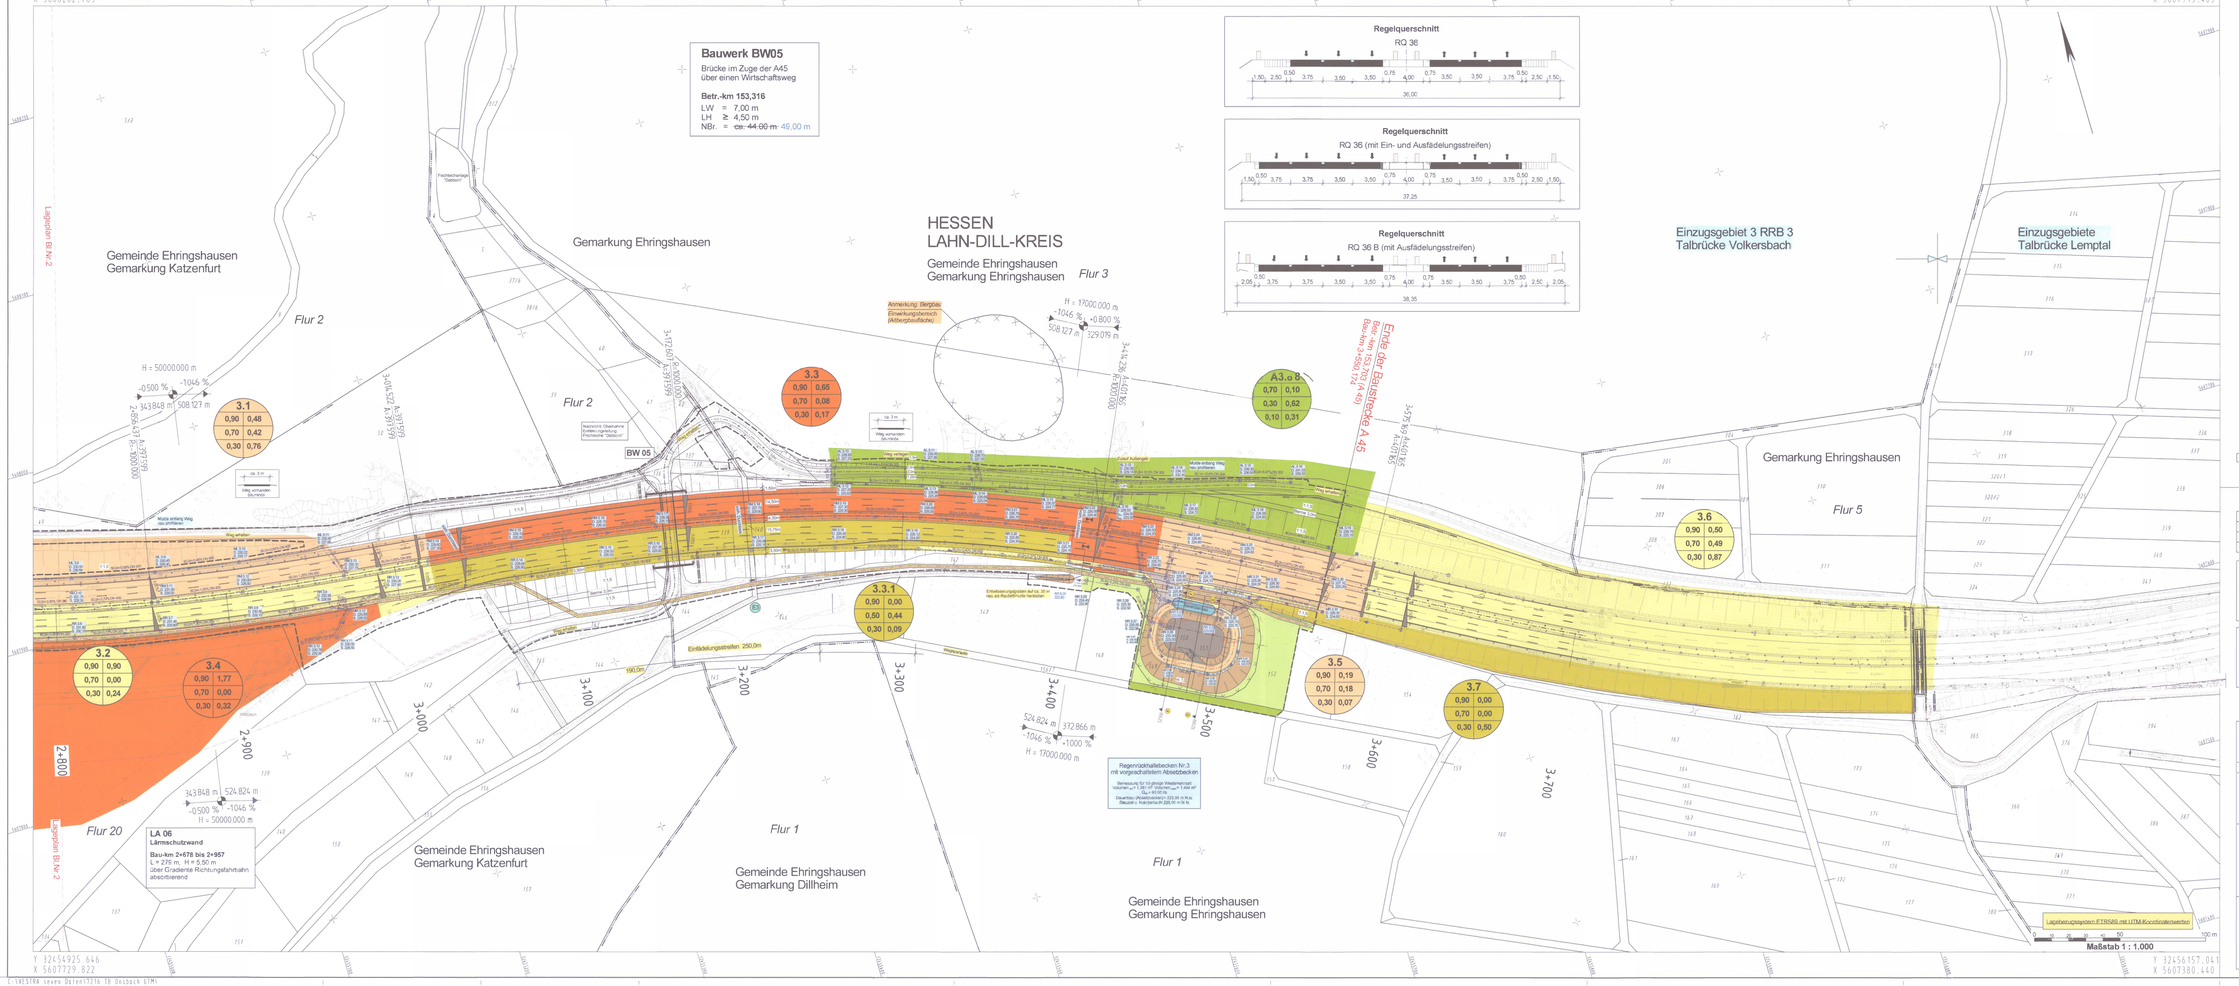

Y 32455076.863
X 5608262.785

Y 32456308.258
X 5607913.403

Y 32454925.646
X 5607729.822

Y 32456157.041
X 5607380.440

Zeichenerklärung Planung

Einschnittsböschung
Entwässerungsmulde
Seitenstreifen
Fahrbahn
Rinne mit Ablauf
Fahrbahnachse
Mittelstreifen
Fahrbahn
Standstreifen
Bankett
Dammböschung
Asphaltierte Zufahrt
Befestigte RRB
Betriebsweg mit
Reservegrünstreifen

H = 15 000 m
1,500 % 0,700 %
360,000 m 86,672 m
2,50%

Neigungsbruchpunkt
mit Angabe von Ausrundungs-
halbmesser, Längsneigung und
Abstand zum nächsten
Neigungsbruchpunkt
Gradientenhochpunkt
Gradiententiefpunkt
Fahrbahnquerneigung
1. Planänderung in blau

Entwässerung

Einzugsgebiete mit Abflußbeiwert und Gebietsgröße [ha]
Einzugsgebietsgrenze
RRB 1 Regenrückhaltebecken (RRB) mit Nummer
Einleitstelle
vorhandener Baum
Baumfällung

Verwaltung

Gemeindegrenze
Flurgrenze
Flurstücksgrenze

Entwässerung

vorhanden	geplant	
	DN/OD 300/396mm	Sammelleitung DN 300 mit Angabe von Fließrichtung, Länge und Gefälle
	DN/OD 300/396mm	
		Hydrant, Straßenablauf
	RK 0,5 DN 1000	Kontrollschacht mit Deckel- und Sohlhöhe
	MA 0,5 DN 1000	Muldenablaufschacht mit Deckel- und Sohlhöhe
	RS 0,5 DN 1000 RK 36,36 DN 1000	Absturzschacht mit Deckel- und Sohlhöhe und Rohrsohle (RS) der ankommenden Leitung
	RÜ 0,5 DN 1000	Rohrdurchlass mit Böschungsstück

Nr.	Art der Änderung	Datum	Zeichen
a	Anpassung Bauwerksdaten BW 05	13.02.2018	V. Seibert

Auftragnehmer/Planverfasser:
Büro für Ingenieurbau und Umweltplanung
Ingenieurbüro Seibert Plan GmbH
Nordenstadter Str. 2, 65627 Hadamar
Telefon 02602 / 94 898 90
Telefax 02602 / 94 898 99
E-mail: info@seibert-plan.de

	Datum	Zeichen
bearbeitet:	März 2017	V. Seibert
gezeichnet:	März 2017	V. Seibert
geprüft:	März 2017	V. Seibert, Dipl.-Ing.

Hessen Mobil
Straßen- und Verkehrsmanagement
HESSEN

	Datum	Zeichen
bearbeitet:		
gezeichnet:		
geprüft:	März 2017	G. Becker

FESTSTELLUNGSENTWURF

Straße: A 45

Unterlage / Blatt-Nr.: 8 / 3.a

Beginn: zw. NK 5315 023 u. NK 5316 026 Bet.-km 151,112
Ende: zw. NK 5315 023 u. NK 5316 029 Bet.-km 153,703

Entwässerungslageplan A 45

Maßstab: 1 : 1.000

Hessen ID: 20862

Ersatzneubau der Talbrücke Volkersbach mit sechsstreifigem Ausbau

1. Planänderung
von Betr.-km 151,112 bis Betr.-km 153,703
von Bau-km 0+960 bis Bau-km 3+550

Aufgestellt Dillenburg, den Hessen Mobil -Dezernat A 45-

06.03.2018

Dezernent

Planfeststellungsbeschluss
vom 30.08.2018 - Gz. I 61-I-Gw41 150
Wiesbaden, den 05.10.2018
Hessisches Ministerium für Wirtschaft, Energie, Verkehr und Wohnen
Abt. VI
Im Auftrag

Angestellte

M 1:1000 26.02.2018

L:\AE\STRA\seven\Daten\3216 FE Dasbach\LTM\