


FESTSTELLUNGSENTWURF

Nr.:	Art der Änderung:	Datum:	Zeichen:

PlanWerk
 Büro für ökologische Fachplanungen
 Dipl. Biol. Wolfgang Wagner,
 Unterdorfstraße 3, 63667 Nidda
 Tel. / Fax: 06402 504871 (2),
 post@planwerk-nidda.de

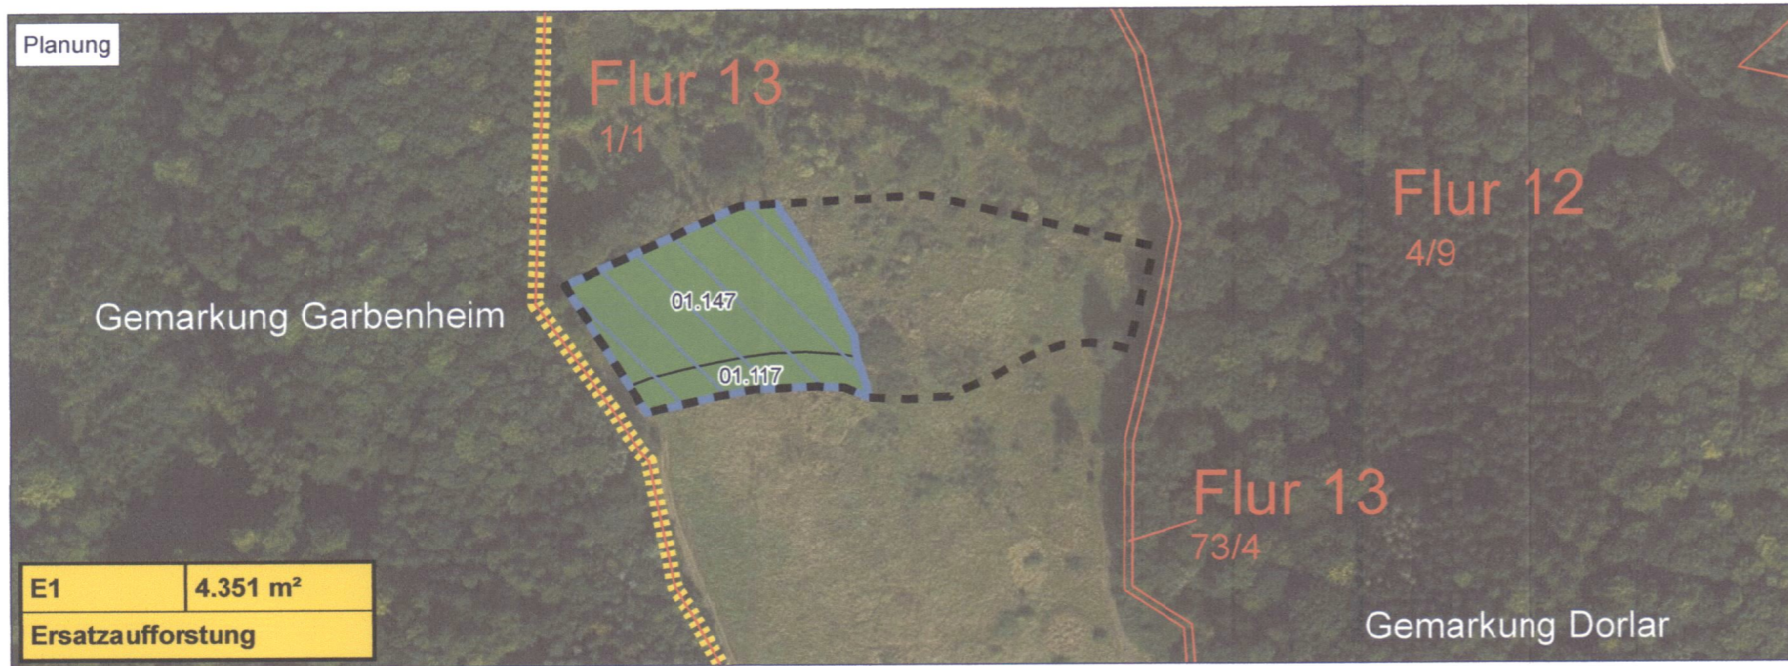

Hessen Mobil
 Straßen- und Verkehrsmanagement

HESEN

Unterlage Nr.: 9.1
 Blatt Nr.: 5
 Hessen ID: 20852

A45/ Ersatzneubau der Talbrücke Volkersbach mit 6-streifigem Ausbau
 Straße: A45
 Beginn: zw. NK 5316023 u. NK 5316029, Km 151,112
 Ende: zw. NK 5316023 u. NK 5316029, Km 153,703

LANDSCHAFTSPFLEGERISCHER BEGLEITPLAN Maßnahmenplan
 Maßstab 1 : 2 500

Legende

- Grenze des Projektgebietes
- Flurstücksgrenze
- Gemarkungsgrenze
- Aufforstungsfläche

Biotoptypen im Ist-Zustand nach KV

- 09.130 Wiesenbrachen und ruderale Wiesen

Biotoptypen im Soll-Zustand nach KV

- 01.117 Aufbau naturnaher Waldränder
- 01.147 Neuanlage edellaubholzreicher Schlucht-, Schatthang- und Blockschuttwälder

Maßnahmennummer	Flächengröße der Gesamtmaßnahme	Erläuterung der Maßnahme
E1	4.351 m ²	Entwicklung von extensiv genutztem Grünland und Magerrasen

Aufgestellt: 10. Aug. 2017
 Dillenburg, den 10. Aug. 2017
 Hessen Mobil
 -Dezernat A45-
 i. A.
 Dezernent

Planfestgestellte Unterlage
 Nr. 9.1.5
 zum
Planfeststellungsbeschluss
 vom 30.08.2019 Gz. 061-k-04#2.192
 Wiesbaden, den 09.10.2019
 Hessisches Ministerium
 für Wirtschaft, Energie, Verkehr
 und Wohnen
 Abt. VI
 Im Auftrag

