



Straßenquerschnitt befestigte Wirtschaftswege

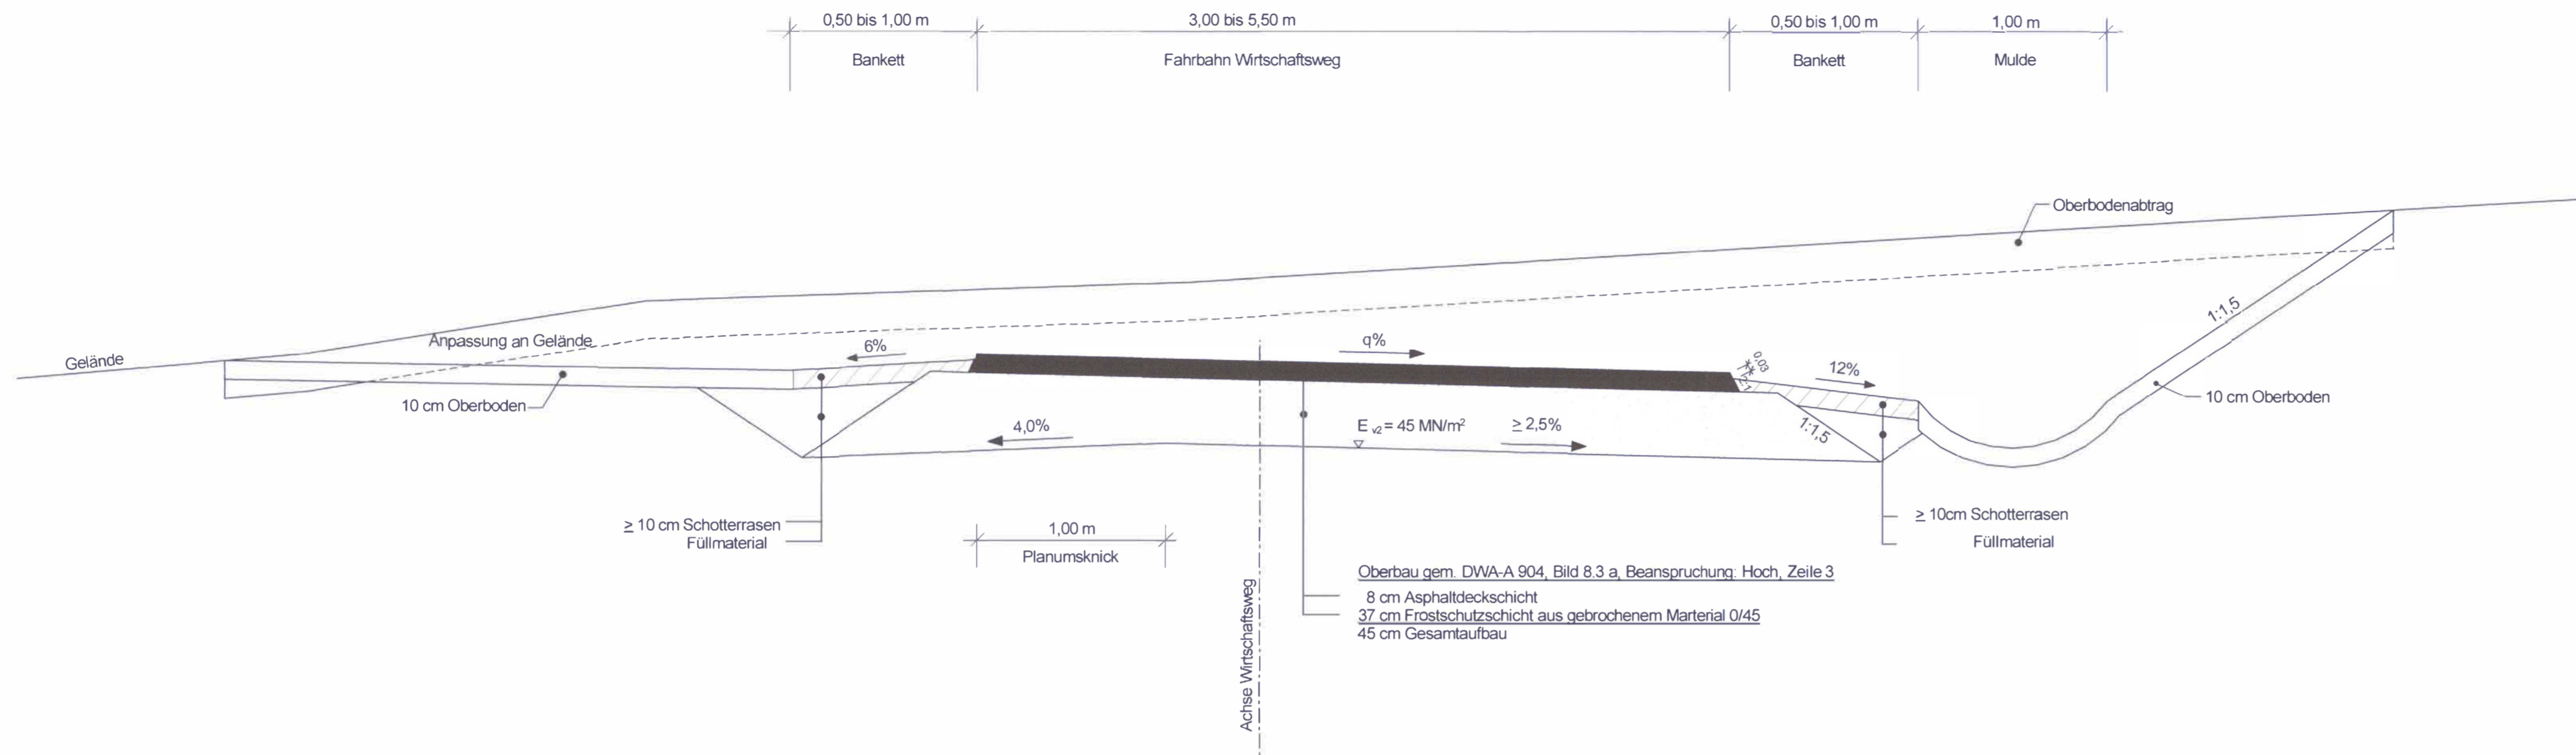

Straßenquerschnitt unbefestigter Wirtschaftsweg

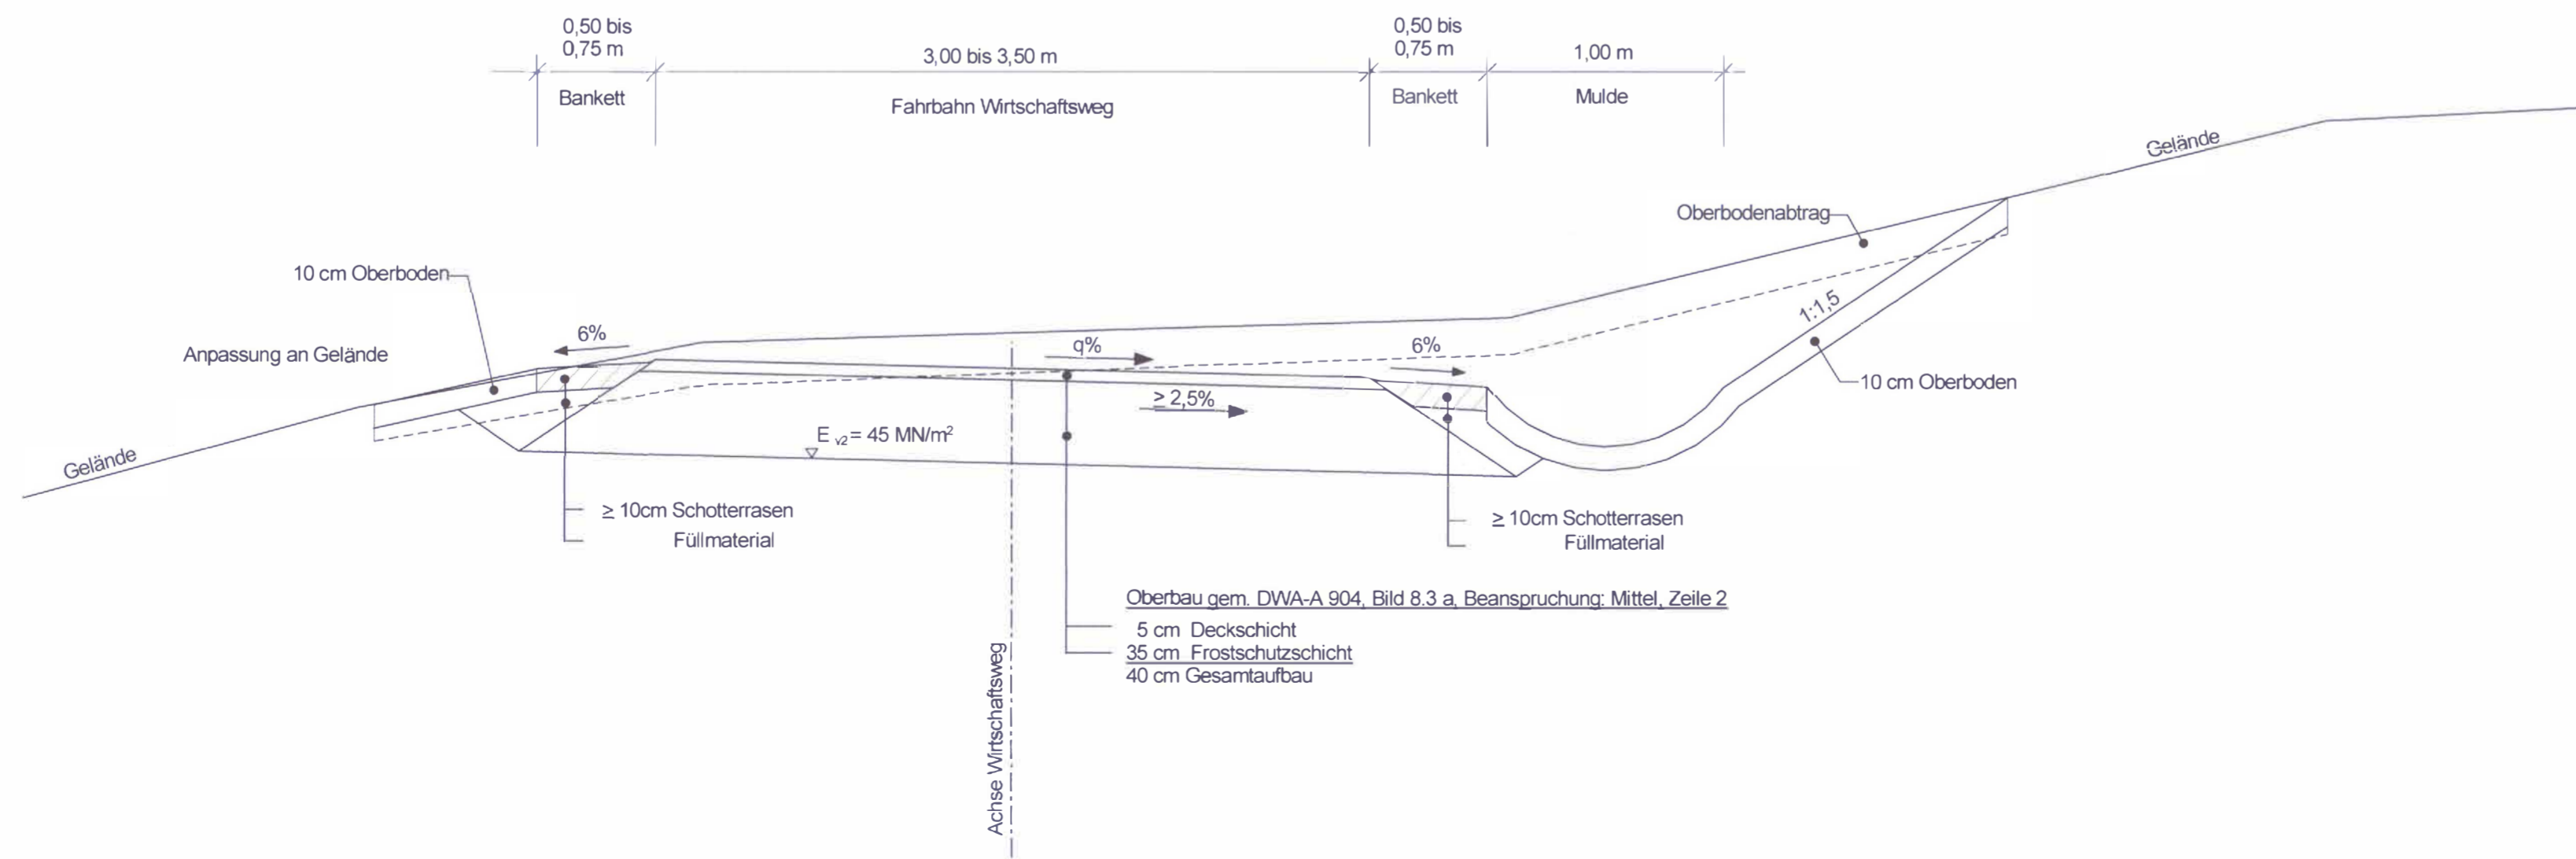

Nr.	Art der Änderung	Datum	Zeichen

Auftragnehmer/Planverfasser:  Ingenieurbüro Seibert Plan GmbH Nottorstrasse 6, 57627 Hachenburg Telefon 02662 / 94 668 93 Telefax 02662 / 94 81 75 E-mail: info@seibert-plan.de	Büro für Ingenieur- und Umweltplanung	Datum	Zeichen	
		bearbeitet:	März 2017	V. Seibert
		gezeichnet:	März 2017	V. Seibert
		geprüft:	März 2017	V. Seibert, Dipl.-Ing

 Hessen Mobil Straßen- und Verkehrsmanagement		Datum	Zeichen
		bearbeitet:	
		gezeichnet:	
		geprüft:	März 2017

FESTSTELLUNGSENTWURF

Straße: A 45	Untertage / Blatt-Nr.: 14.2 / 2
Beginn: zw. NK 5315 023 u. NK 5316 029 Betr.-km 151,112 Ende: zw. NK 5315 023 u. NK 5316 029 Betr.-km 153,703 Hessen ID: 20852	Straßenquerschnitt Wirtschaftswege Maßstab: 1 : 25

Ersatzneubau der Talbrücke Volkersbach mit sechsstreifigem Ausbau
 von Betr.-km 151,112 bis Betr.-km 153,703
 von Bau-km 0+960 bis Bau-km 3+550

Aufgestellt: Dillenburg, den Hessen Mobil -Dezernat A 45-  Dezernent	10. Aug. 2017  Angestellte
--	---

Planfestgestellte Unterlage
 Nr. 14.2.2
 zum
Planfeststellungsbeschluss
 vom 30.08.2019 Gz. 061-k-04#2.192
 Wiesbaden, den 09.10.2019
 Hessisches Ministerium
 für Wirtschaft, Energie, Verkehr
 und Wohnen
 Abt. VI
 im Auftrag