



Regenrückhaltebecken Nr. 1  
mit vorgeschaltetem Absetzbecken

Bemessung für 10-jährige Wiederkehrzeit  
Volumen<sub>10</sub> = 700 m<sup>3</sup> Weichheit<sub>10</sub> = 822 m<sup>3</sup>  
Q<sub>10</sub> = 40,00 l/s  
Dauerstau (Absetzbecken) = 234,00 m N.N.  
Stauziel u. Notüberlauf = 233,80 m N.N.

Schnitt A - A  
Absetzbecken und Rampe

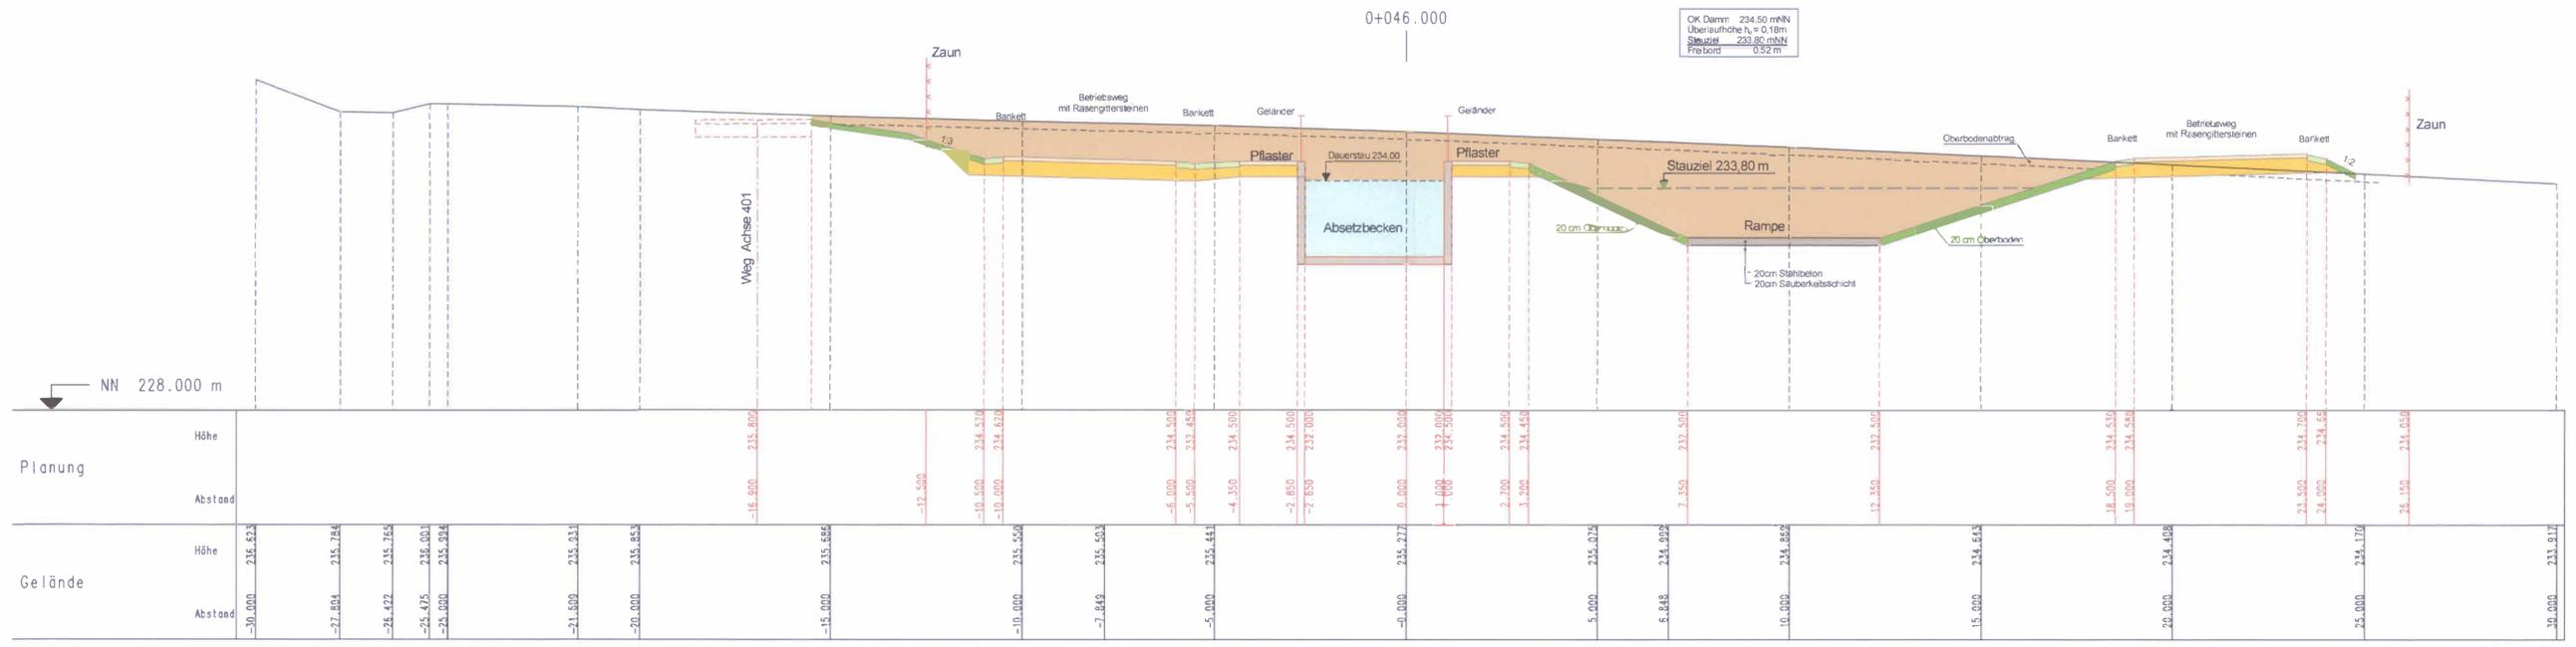

Schnitt B - B  
Regenrückhaltebecken ohne Abdichtung

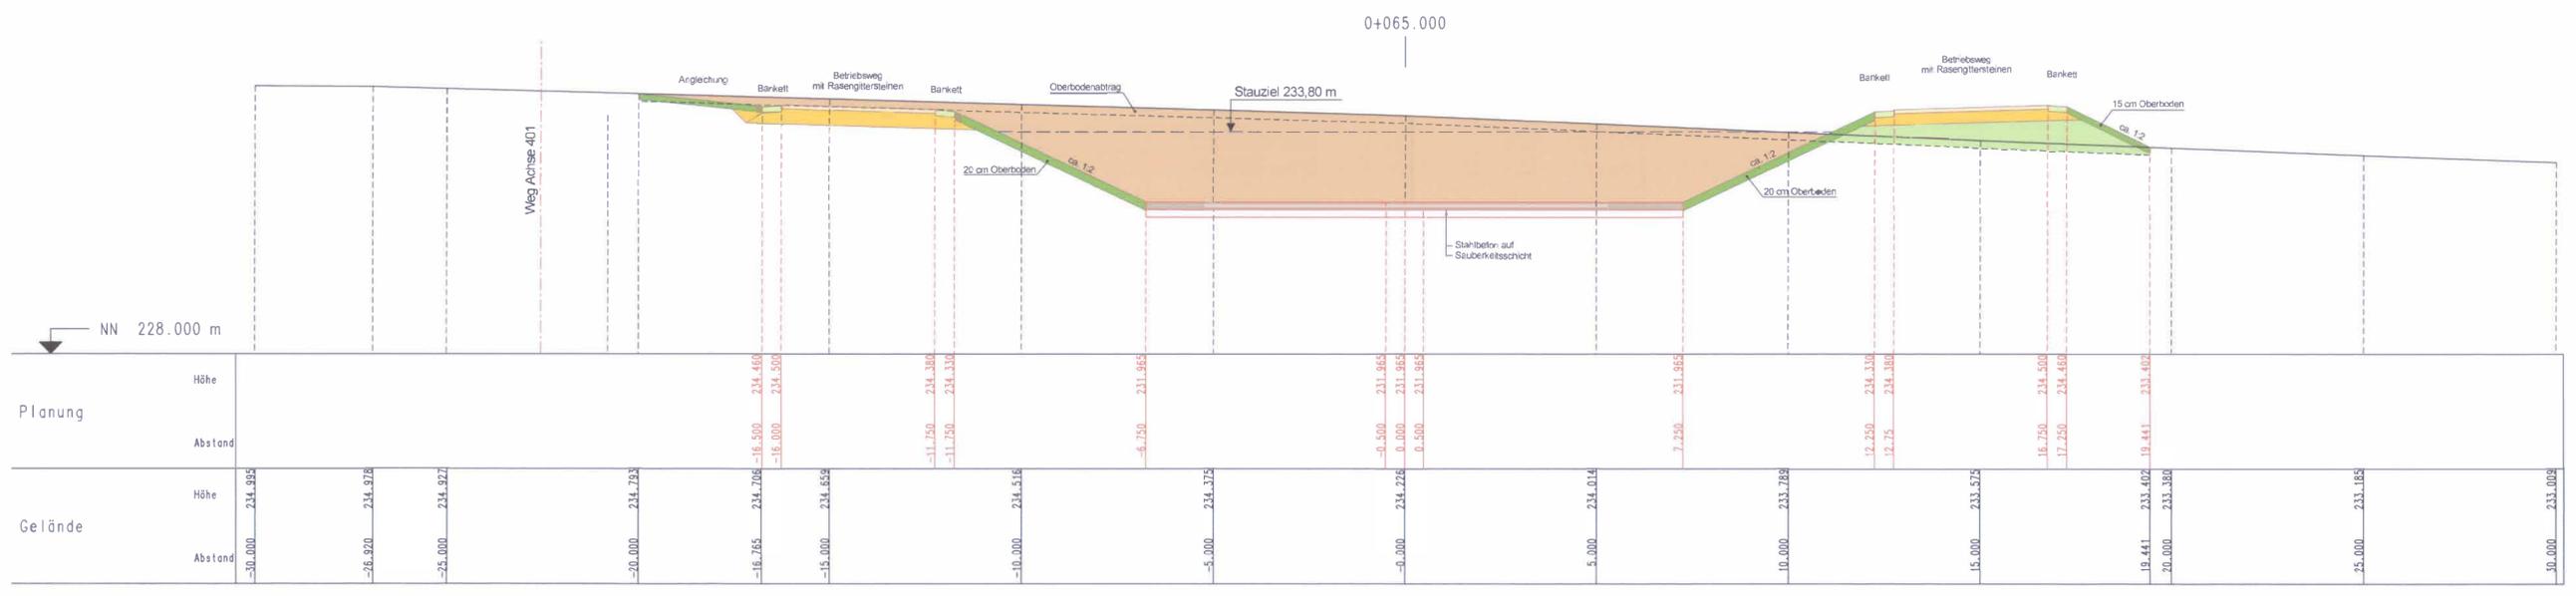

Zeichenerklärung

- Erdauftrag
- Erdabtrag



Nr.	Art der Änderung	Datum	Zeichen

Auftraggeber/Planverfasser: **Ingenieur- und Umweltplanung Ingenieurbüro Seibert Plan GmbH**

Büro für Ingenieur- und Umweltplanung  
Nottorstrasse 6, 57627 Hachenburg  
Telefon 02662/94 998 93  
Telefax 02662/94 81 75  
E-mail: info@seibert-plan.de

Datum	Zeichen
bearbeitet: März 2017	V. Seibert
gezeichnet: März 2017	V. Seibert
geprüft: März 2017	V. Seibert, Dipl.-Ing

Hessen Mobil  
Straßen- und Verkehrsmanagement HESSEN

Datum	Zeichen
bearbeitet:	
gezeichnet:	
geprüft: März 2017	G. Becker

FESTSTELLUNGSENTWURF

Straße: A 45  
Beginn: zw. NK 5315 023 u. NK 5316 029 Betr.-km 151,112  
Ende: zw. NK 5315 023 u. NK 5316 029 Betr.-km 153,703  
Hessen ID: 20852

Unterlage / Blatt-Nr.: 18.2 / 1.2  
RRB 1 - A 45  
Querschnitt A-A und B-B  
Maßstab: 1 : 1.00

Ersatzneubau der Talbrücke Volkersbach  
mit sechsstreifigem Ausbau  
von Betr.-km 151,112 bis Betr.-km 153,703  
von Bau-km 0+960 bis Bau-km 3+550

Aufgestellt: Dillenburg, den 10. Aug. 2017  
Hessen Mobil -Dezernat A 45-

Planfestgestellte Unterlage Nr. 18.2.1.2 zum **Planfeststellungsbeschluss** vom 30.08.2019 Gz. 061-K-04#2.192 Wiesbaden, den 05.10.2019

Hessisches Ministerium für Wirtschaft, Energie, Verkehr und Wohnen  
Abt. VI  
Im Auftrag  
Angestellte

