



Schnitt C - C
Absetzbecken mit Umfassung

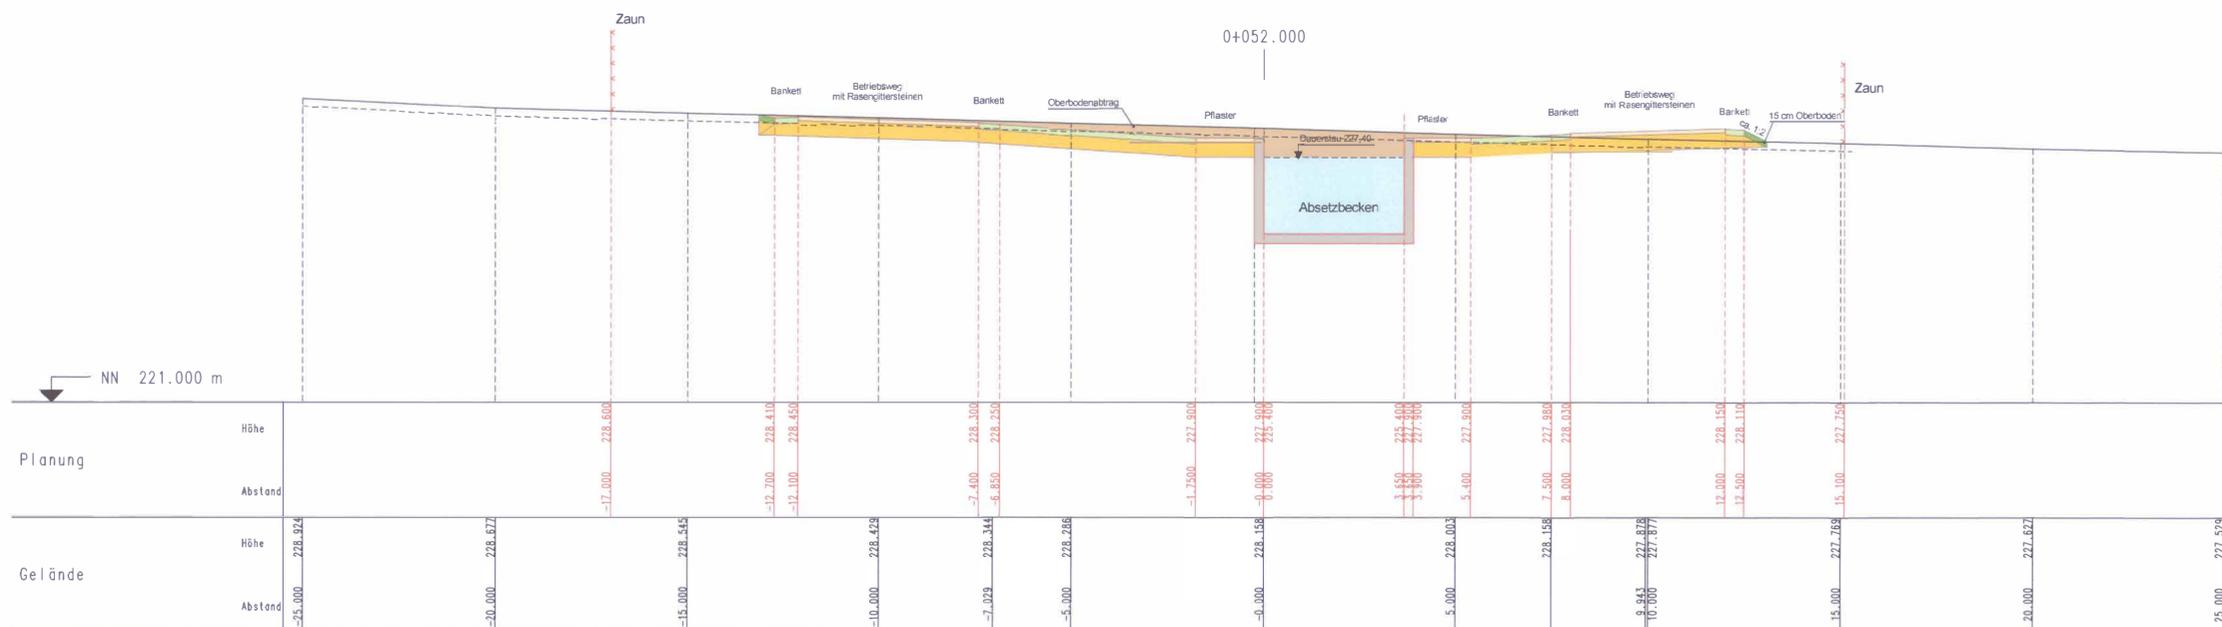

Schnitt D - D
Regenrückhaltebecken ohne Abdichtung

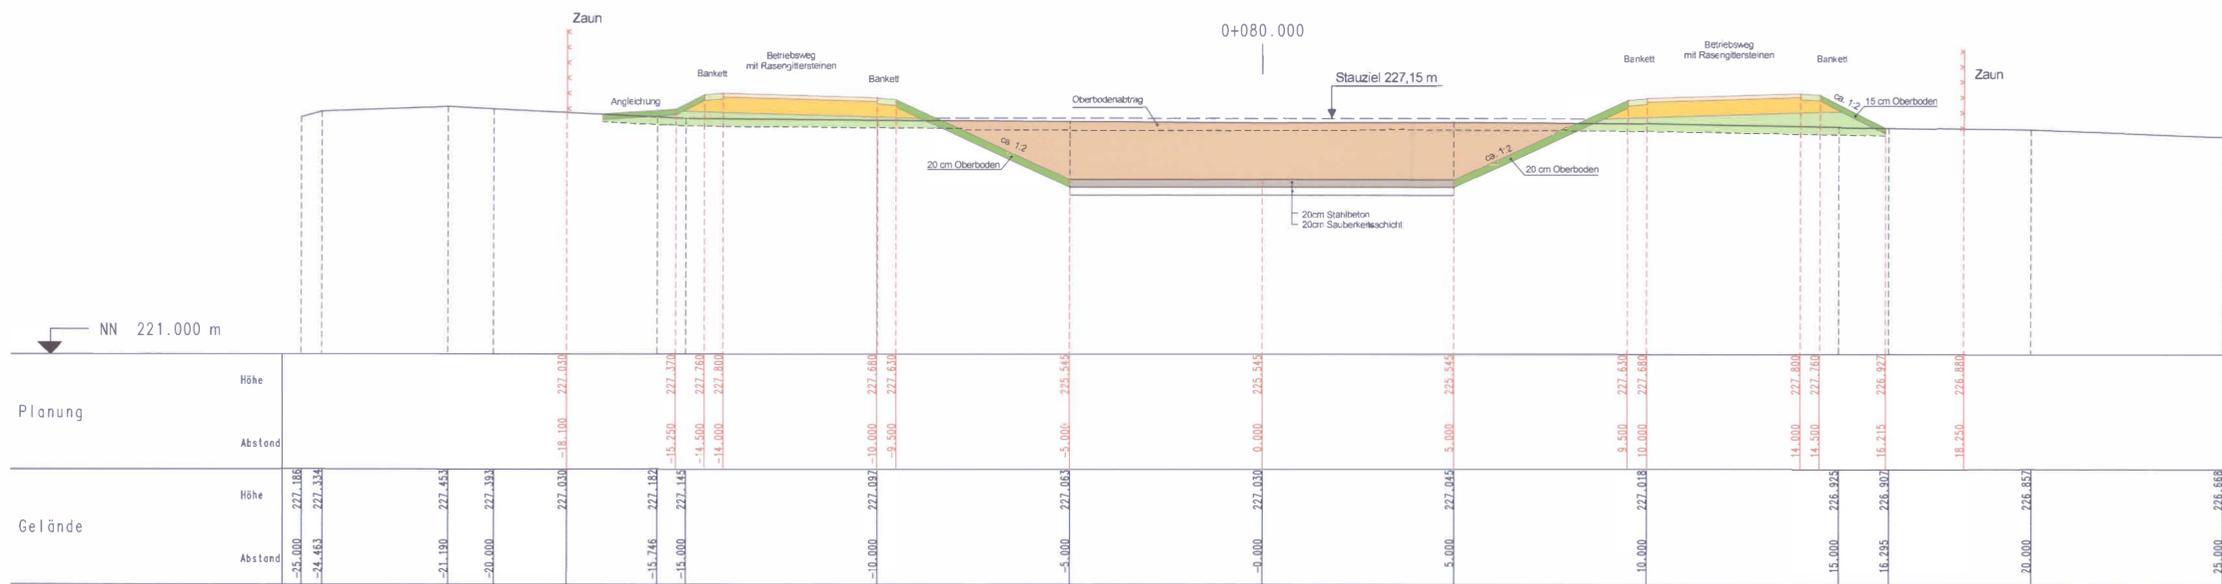

Regenrückhaltebecken Nr. 2
mit vorgeschaltetem Absetzbecken
Bemessung für 10-jährige Wiederkehrzeit
Volumen $v = 300 \text{ m}^3$ Volumen $v_{\text{max}} = 455 \text{ m}^3$
 $Q_{\text{max}} = 40,00 \text{ l/s}$
Dauerstau (Absetzbecken) = 227,40 m N.N.
Stauziel u. Notüberlauf = 227,15 m N.N.

Zeichenerklärung

- Erdauftrag
- Erdabtrag



Nr.	Art der Änderung	Datum	Zeichen

Auftraggeber/Planverfasser: **Ingenieurbüro Seibert Plan GmbH**
Nottorstrasse 5, 57627 Hachenburg
Telefon 02682 / 94 989 93
Telefax 02682 / 94 81 75
E-mail: info@seibert-plan.de

Datum: März 2017
Zeichen: V. Seibert
bearbeitet: März 2017
gezeichnet: März 2017
geprüft: März 2017
V. Seibert, Dipl.-Ing.

Hessen Mobil
Straßen- und Verkehrsmanagement HESSEN

Datum: März 2017
Zeichen: G. Becker
bearbeitet:
gezeichnet:
geprüft: März 2017

FESTSTELLUNGSENTWURF

Straße: A 45
Unterlage / Blatt-Nr.: 18.2 / 2.2
RRB 2 - A 45
Querschnitte C-C und D-D
Beginn: zw. NK 5315 023 u. NK 5316 029 Betr.-km 151,112
Ende: zw. NK 5315 023 u. NK 5316 029 Betr.-km 153,703
Hessen ID: 20852
Maßstab: 1:1.00

Ersatzneubau der Talbrücke Volkersbach
mit sechsstreifigem Ausbau
von Betr.-km 151,112 bis Betr.-km 153,703
von Bau-km 0+960 bis Bau-km 3+550

Aufgestellt:
Dillenburg, den **1. Aug. 2017**
-Dezernat A 45-

Dezernent

Planfestgestellte Unterlage
Nr. 18.2.2.2
zum
Planfeststellungsbeschluss
vom 30.08.2019 Gz. 051-k-04#2.192
Wiesbaden, den 09.10.2019
Hessisches Ministerium
für Wirtschaft, Energie, Verkehr
und Wohnen
Abt. VI
Im Auftrag



Angestellte