




- K1 Boden** gesamtes Baufeld
- Bo1 hoch Anlagebedingte Überbauung offener Böden durch die Erweiterung der Straßenanlage, die Anlage von FFB und die Verlegung von Wirtschaftswegen (ca. 9 ha, davon Neuversiegelung ca. 1,2 ha)
- Bo2 mittel Baubedingte Bodenstärkungen auf Baustellenflächen und Arbeitsstreifen (ca. 4 ha) außerhalb der Straßenanlage
- K2 Flora, Fauna** gesamtes Baufeld
- T1 mittel Bauzeitliche Beeinträchtigung von Flugbahnen/Jagdgebieten streng geschützter Fledermäuse
- T4 mittel Bauzeitliche Störungen von weit verbreiteten Vogelarten
- K3 Flora, Fauna** gesamtes Baufeld
- B7 hoch Bau- und anlagebedingte Verluste und Beeinträchtigungen sonstiger Biotopie hoher und mittlerer naturschutzfachlicher Bedeutung (ca. 4,36 ha)
- K4 Flora, Fauna** 0+970 bis 1+270 rechts
- T3 hoch Bau- und anlagebedingter Verlust von Fortpflanzungs- und Ruhestätten der Haselmaus (ca. 3.300 m²)

- K5 Flora, Fauna** 1+050 bis 1+510 links
- T8 hoch Bau- und anlagebedingter Verlust von Fortpflanzungs- und Ruhestätten streng geschützter Reptilien (Schlingnatter, Zauneidechse) (ca. 5.000 m²)
- K6 Flora, Fauna** 1+480 links
- B1 mittel Bau- und anlagebedingter Verlust magerer Flachland-Mähwiesen (FFH-LRT 6510) (75 m²)
- K7 Flora, Fauna** 1+200 bis 1+550 rechts
- T8 hoch Bau- und anlagebedingter Verlust von Fortpflanzungs- und Ruhestätten streng geschützter Reptilien (Schlingnatter, Zauneidechse) (ca. 1.800 m²)
- K8 Landschaft** 1+000 bis 2+580 rechts
- L1 mittel Beeinträchtigungen des Landschaftsbildes durch 4,5 bis 8 m hohe Lärmschutzwände

- K9 Flora, Fauna** 1+290 bis 1+570 links
- T3 hoch Bau- und anlagebedingter Verlust von Fortpflanzungs- und Ruhestätten der Haselmaus (ca. 2.500 m²)
- K10 Flora, Fauna** 1+680 rechts
- T5 mittel Baubedingter Verlust von Fortpflanzungsstätten bestandsgefährdeter Vogelarten an Gehölzen (Bluthänfling)

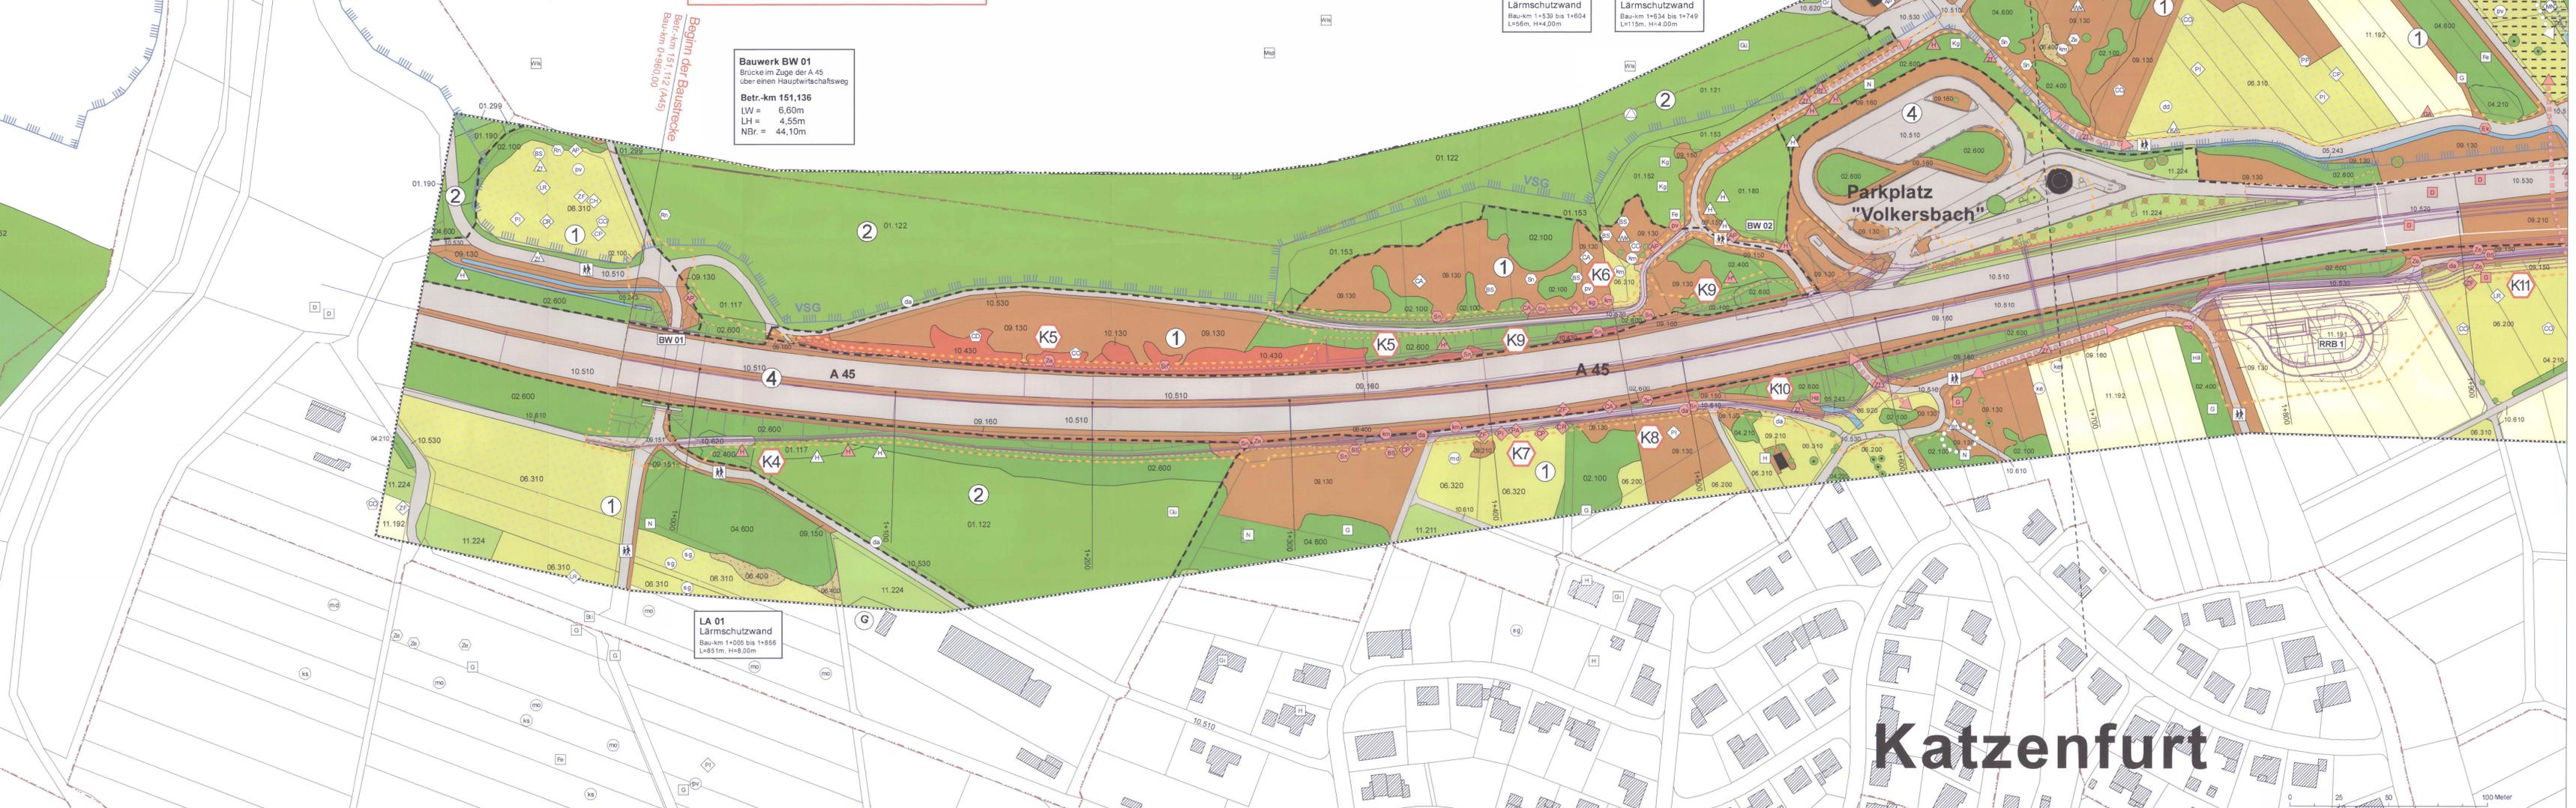

Bauwerk BW 01
Brücke im Zuge der A 45 über einen Hauptwirtschaftsweg

Betr.-km 151,136
LW = 6,60m
LH = 4,55m
NBr = 44,10m

Bauwerk BW 02
Brücke im Zuge der A 45 über einen Hauptwirtschaftsweg

Betr.-km 151,731
LW = 7,10m
LH = 4,55m
NBr = 354,19m

LA 02 Lärmschutzwand
Bau-km 1+539 bis 1+604
L=66m, H=4,00m

LA 03 Lärmschutzwand
Bau-km 1+634 bis 1+749
L=115m, H=4,00m

LA 01 Lärmschutzwand
Bau-km 1+005 bis 1+856
L=851m, H=8,00m

Katzenfurt

Nr.:	Art der Änderung	Datum:	Zeichen:
		10. Aug. 2017	
	überarbeitet	gezeichnet	geprüft
	bearbeitet	gezeichnet	geprüft
	gezeichnet	geprüft	
	geprüft		

FESTSTELLUNGSENTWURF

Straße: A 45
Beginn: zw. NK 5315 023 und NK 5316 029, Streckenkilometer 151,112
Ende: zw. NK 5315 023 und NK 5316 029, Streckenkilometer 153,703
Hessen-ID: 20852

Unterlage / Blatt-Nr.: 19.2 / 1
LBP
Bestands- und Konfliktplan
Maßstab 1 : 1.000

A 45 - Ersatzneubau der Talbrücke Volkersbach mit sechsstreifigem Ausbau

Aufgestellt: 10. Aug. 2017
Dillenburger, den
- Dezernat A 45 -
Dezernent

Nachrichtlich planfestgestellte Unterlage Nr. 19.2.1 zum
Planfeststellungsbeschluss
vom 30.06.2016 (GZ: 051-K-0442/192)
Weisungen, den 09.10.2019
Hessisches Ministerium für Wirtschaft, Energie, Verkehr und Wohnen
Abt. VI
im Auftrag
Angestellte

Stand Datum: 14.07.2017