



Schnitt E - E

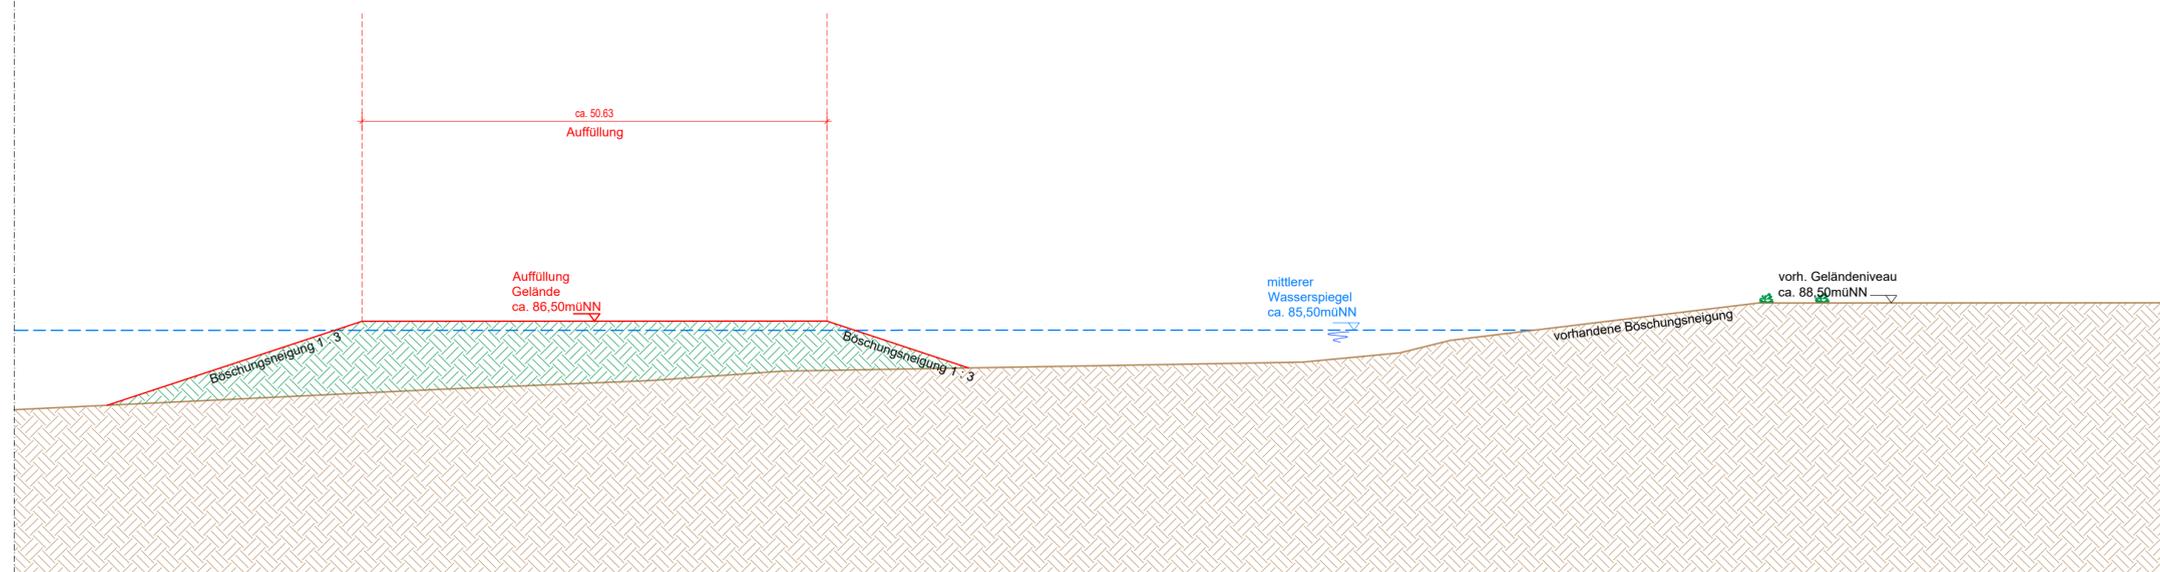

SCHWEIGER + SCHOLZ
Ingenieurpartnerschaft mbB

Anlage 4c

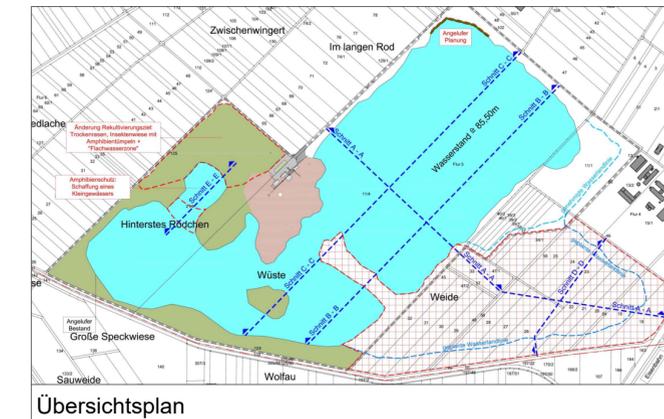

Alois Omlor GmbH



Kiesgrube Groß-Rohrheim

Erweiterung Abbaufäche Südost
Querschnitt E-E

Maßstab:	1:500	Projekt-Nr.	066.001
Datum:	06.03.2023		
bearbeitet:	MS/sf	Plan-Nr.:	quer_abbau_II_III_500

[Signature]
Der Planverfasser

[Signature]
Alois Omlor GmbH
Der Antragsteller

SCHWEIGER + SCHOLZ
Ingenieurpartnerschaft mbB
Beratende Ingenieure

Goethestraße 11
64625 Bensheim

Fon: (06251) 8 55 12 - 0
Fax: (06251) 8 55 12 - 12

e-mail: info@s2ip.de
http://www.s2ip.de