


**Anlage 7**  
**Lageplan**  
**Flachwasserzonen**  
**1:5000**

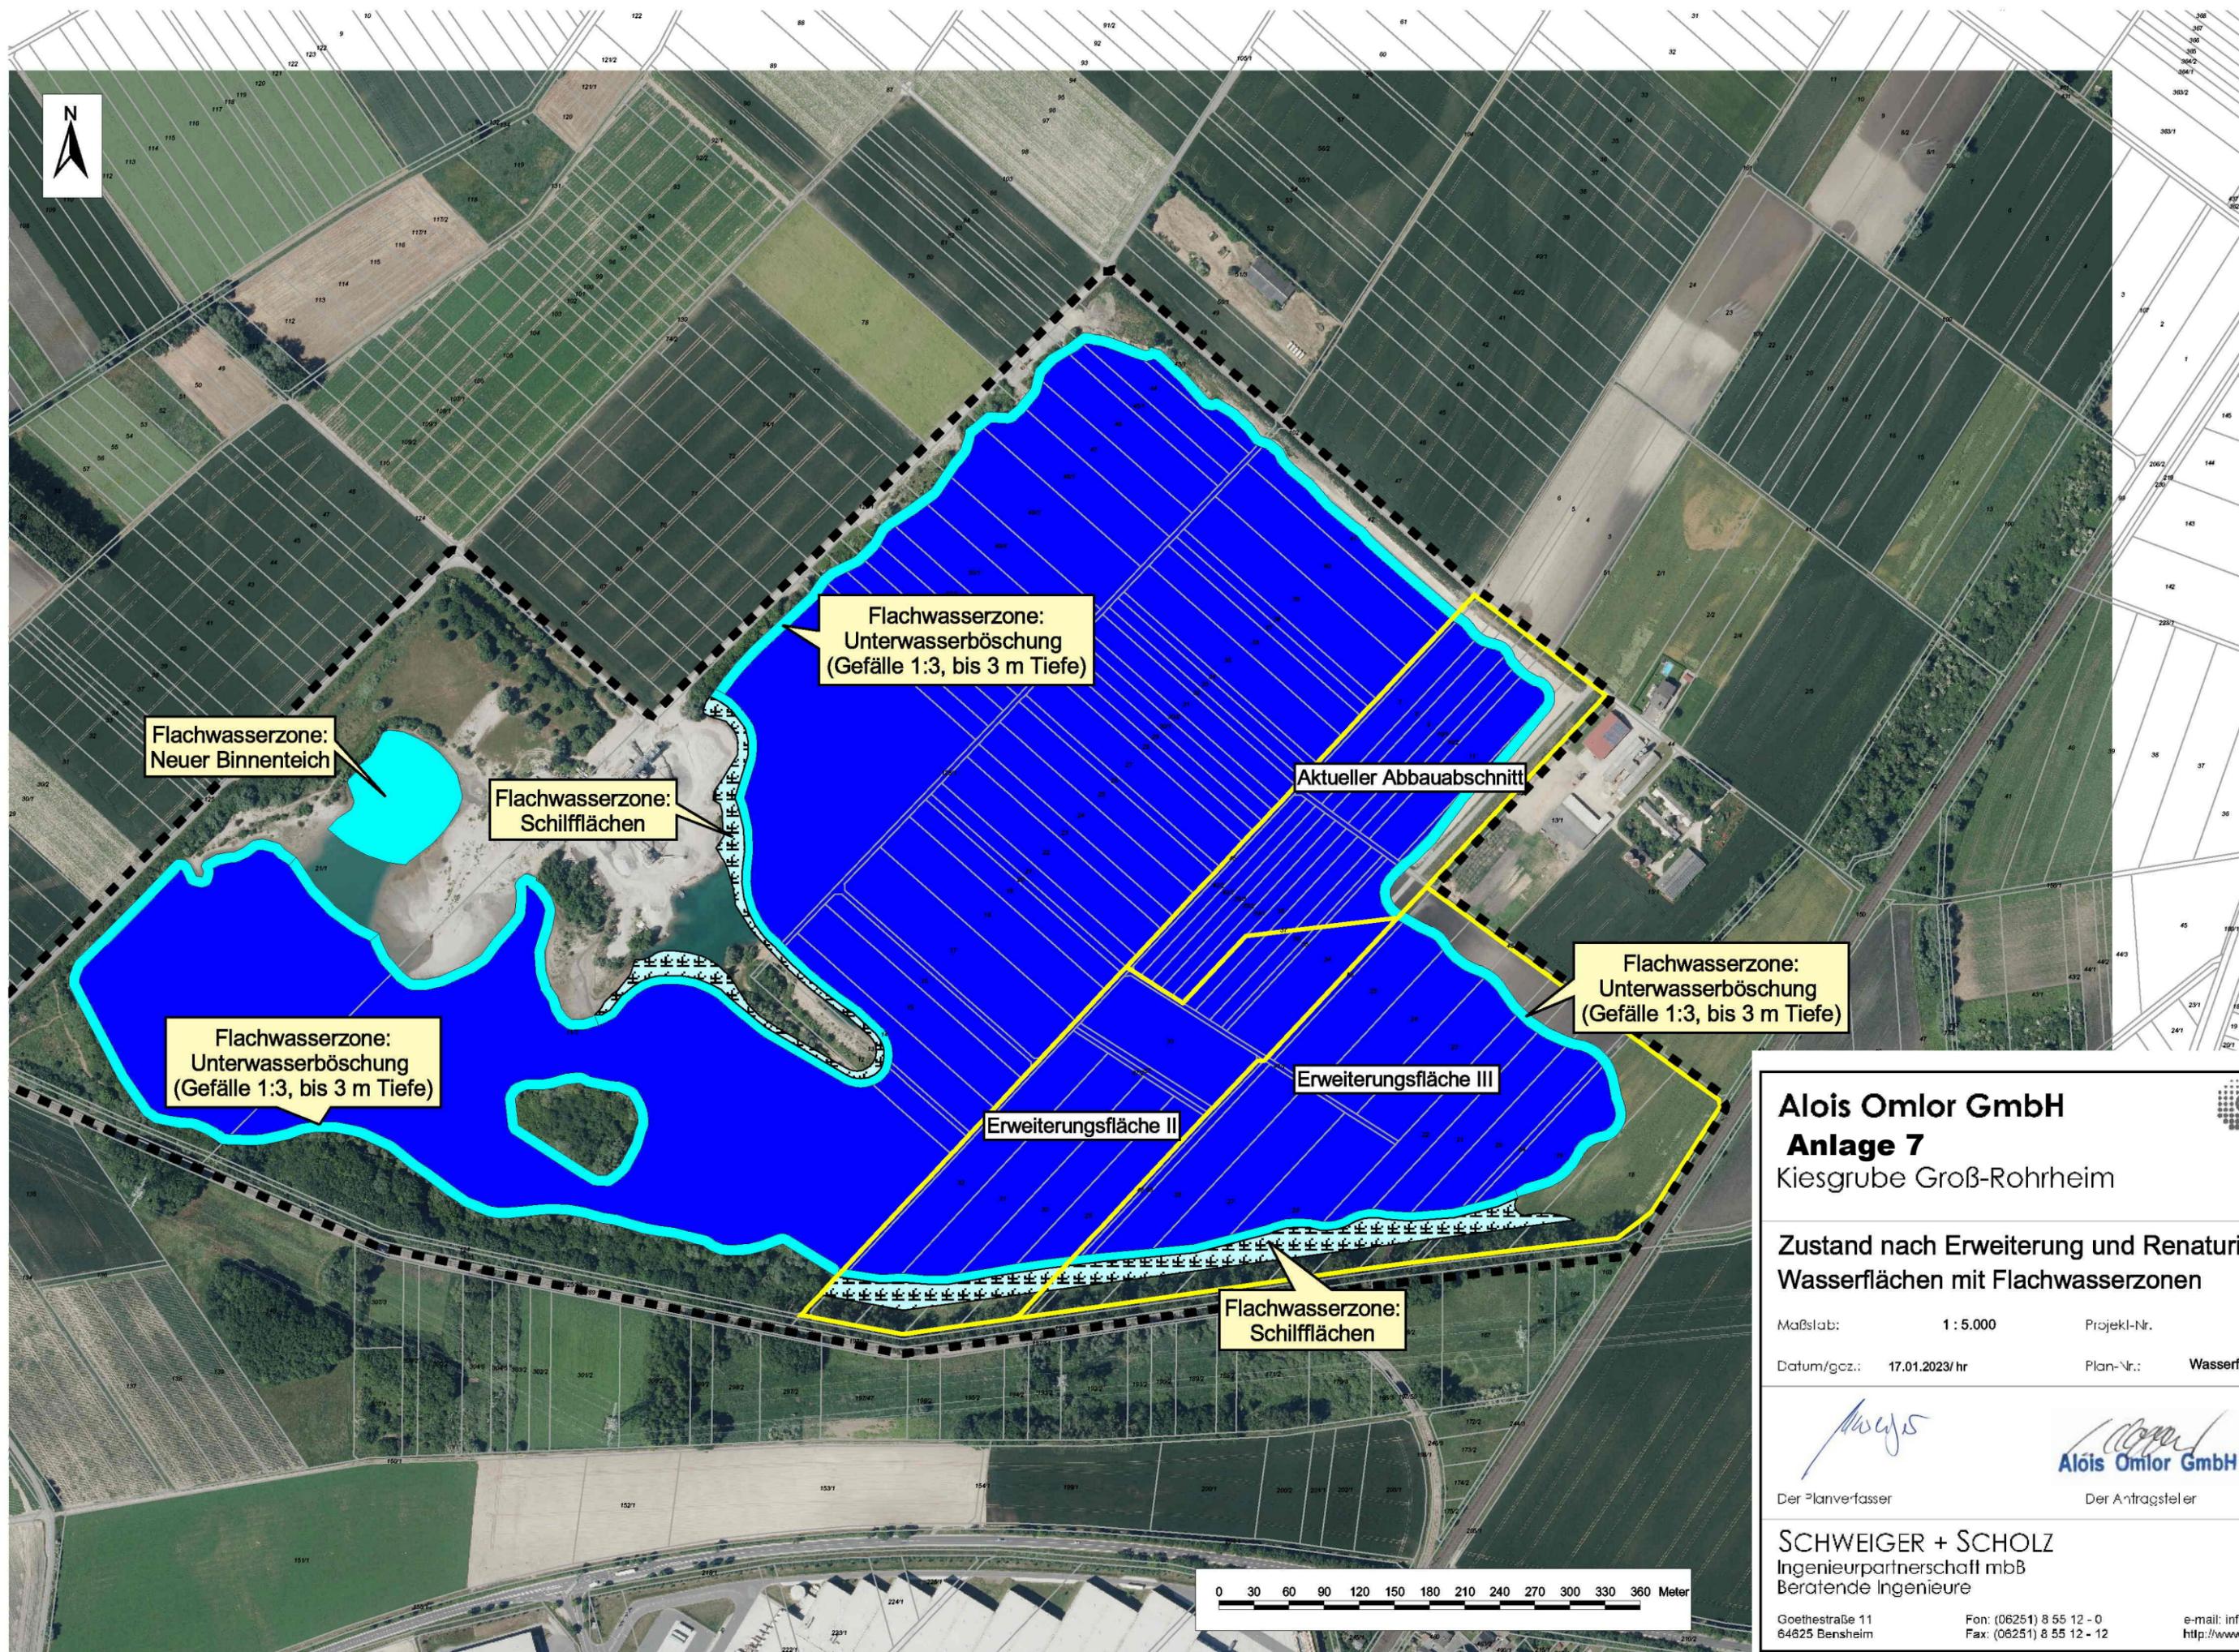

**Alois Omlor GmbH**  
**Anlage 7**  
 Kiesgrube Groß-Rohrheim



**Zustand nach Erweiterung und Renaturierung  
 Wasserflächen mit Flachwasserzonen**

Maßstab: 1 : 5.000      Projekt-Nr. 66.001  
 Datum/gcz.: 17.01.2023/ hr      Plan-Nr.: Wasserflächen

*M. Schwegler*  
 Der Planverfasser

*Alois Omlor*  
 Alois Omlor GmbH  
 Der Antragsteller

**SCHWEIGER + SCHOLZ**  
 Ingenieurpartnerschaft mbB  
 Beratende Ingenieure

Goethestraße 11      Fon: (06251) 8 55 12 - 0      e-mail: info@szip.de  
 64625 Bensheim      Fax: (06251) 8 55 12 - 12      http://www.szip.de

