


Bauwerk Nr. 1 UF der K 25 neu Bau-km 0+177,83	Bauwerk Nr. 1 UF der K 25 neu Bau-km 0+177,83	Bauwerk Nr. 2 Kuhbachbrücke im WW Bau-km 0+167,00	Bauwerk Nr. 3 Kuhbachbrücke Bau-km 0+172,36	Bauwerk Nr. 3 Kuhbachbrücke Bau-km 0+172,36	Bauwerk Nr. 4 Kuhbachbrücke Bau-km 0+169,57	Bauwerk Nr. 4 Kuhbachbrücke Bau-km 0+169,57	Bauwerk Nr. 5 Kuhbachbrücke Bau-km 1+153,93
Kr. = 73,50 gon	Kr. = 81,7 gon	Kr. = 96,4 gon	Kr. = 67,34 gon	Kr. = 51,1 gon	Kr. = 69,32 gon	Kr. = 100 gon	Kr. = 40,3 gon
LW = 76,00 m	LW = 63,40 m	LW = 6,00 m	LW = 6,00 m	LW = 6,00 m	LW = 6,00 m	LW = 6,00 m	LW = 134,11 m
KH = 1,70 m	KH = 0,70 m	KH = 0,70 m	KH = 0,70 m	KH = 0,70 m	KH = 0,70 m	KH = 0,70 m	KH = 1,70-2,20 m
LH = 24,70m4,90m38	LH = 5,35 m (DB)	LH = 2,57 m	LH = 2,18 m	LH = 2,15 m	LH = 1,80 m	LH = 2,54 m	LH = 4,50 m (DB)
B = 10,80 m	B = 11,85 m	B = 4,50 m	B = 16,50 m	B = 11,00 m	B = 15,00 m	B = 11,60 m	B = 11,60 m

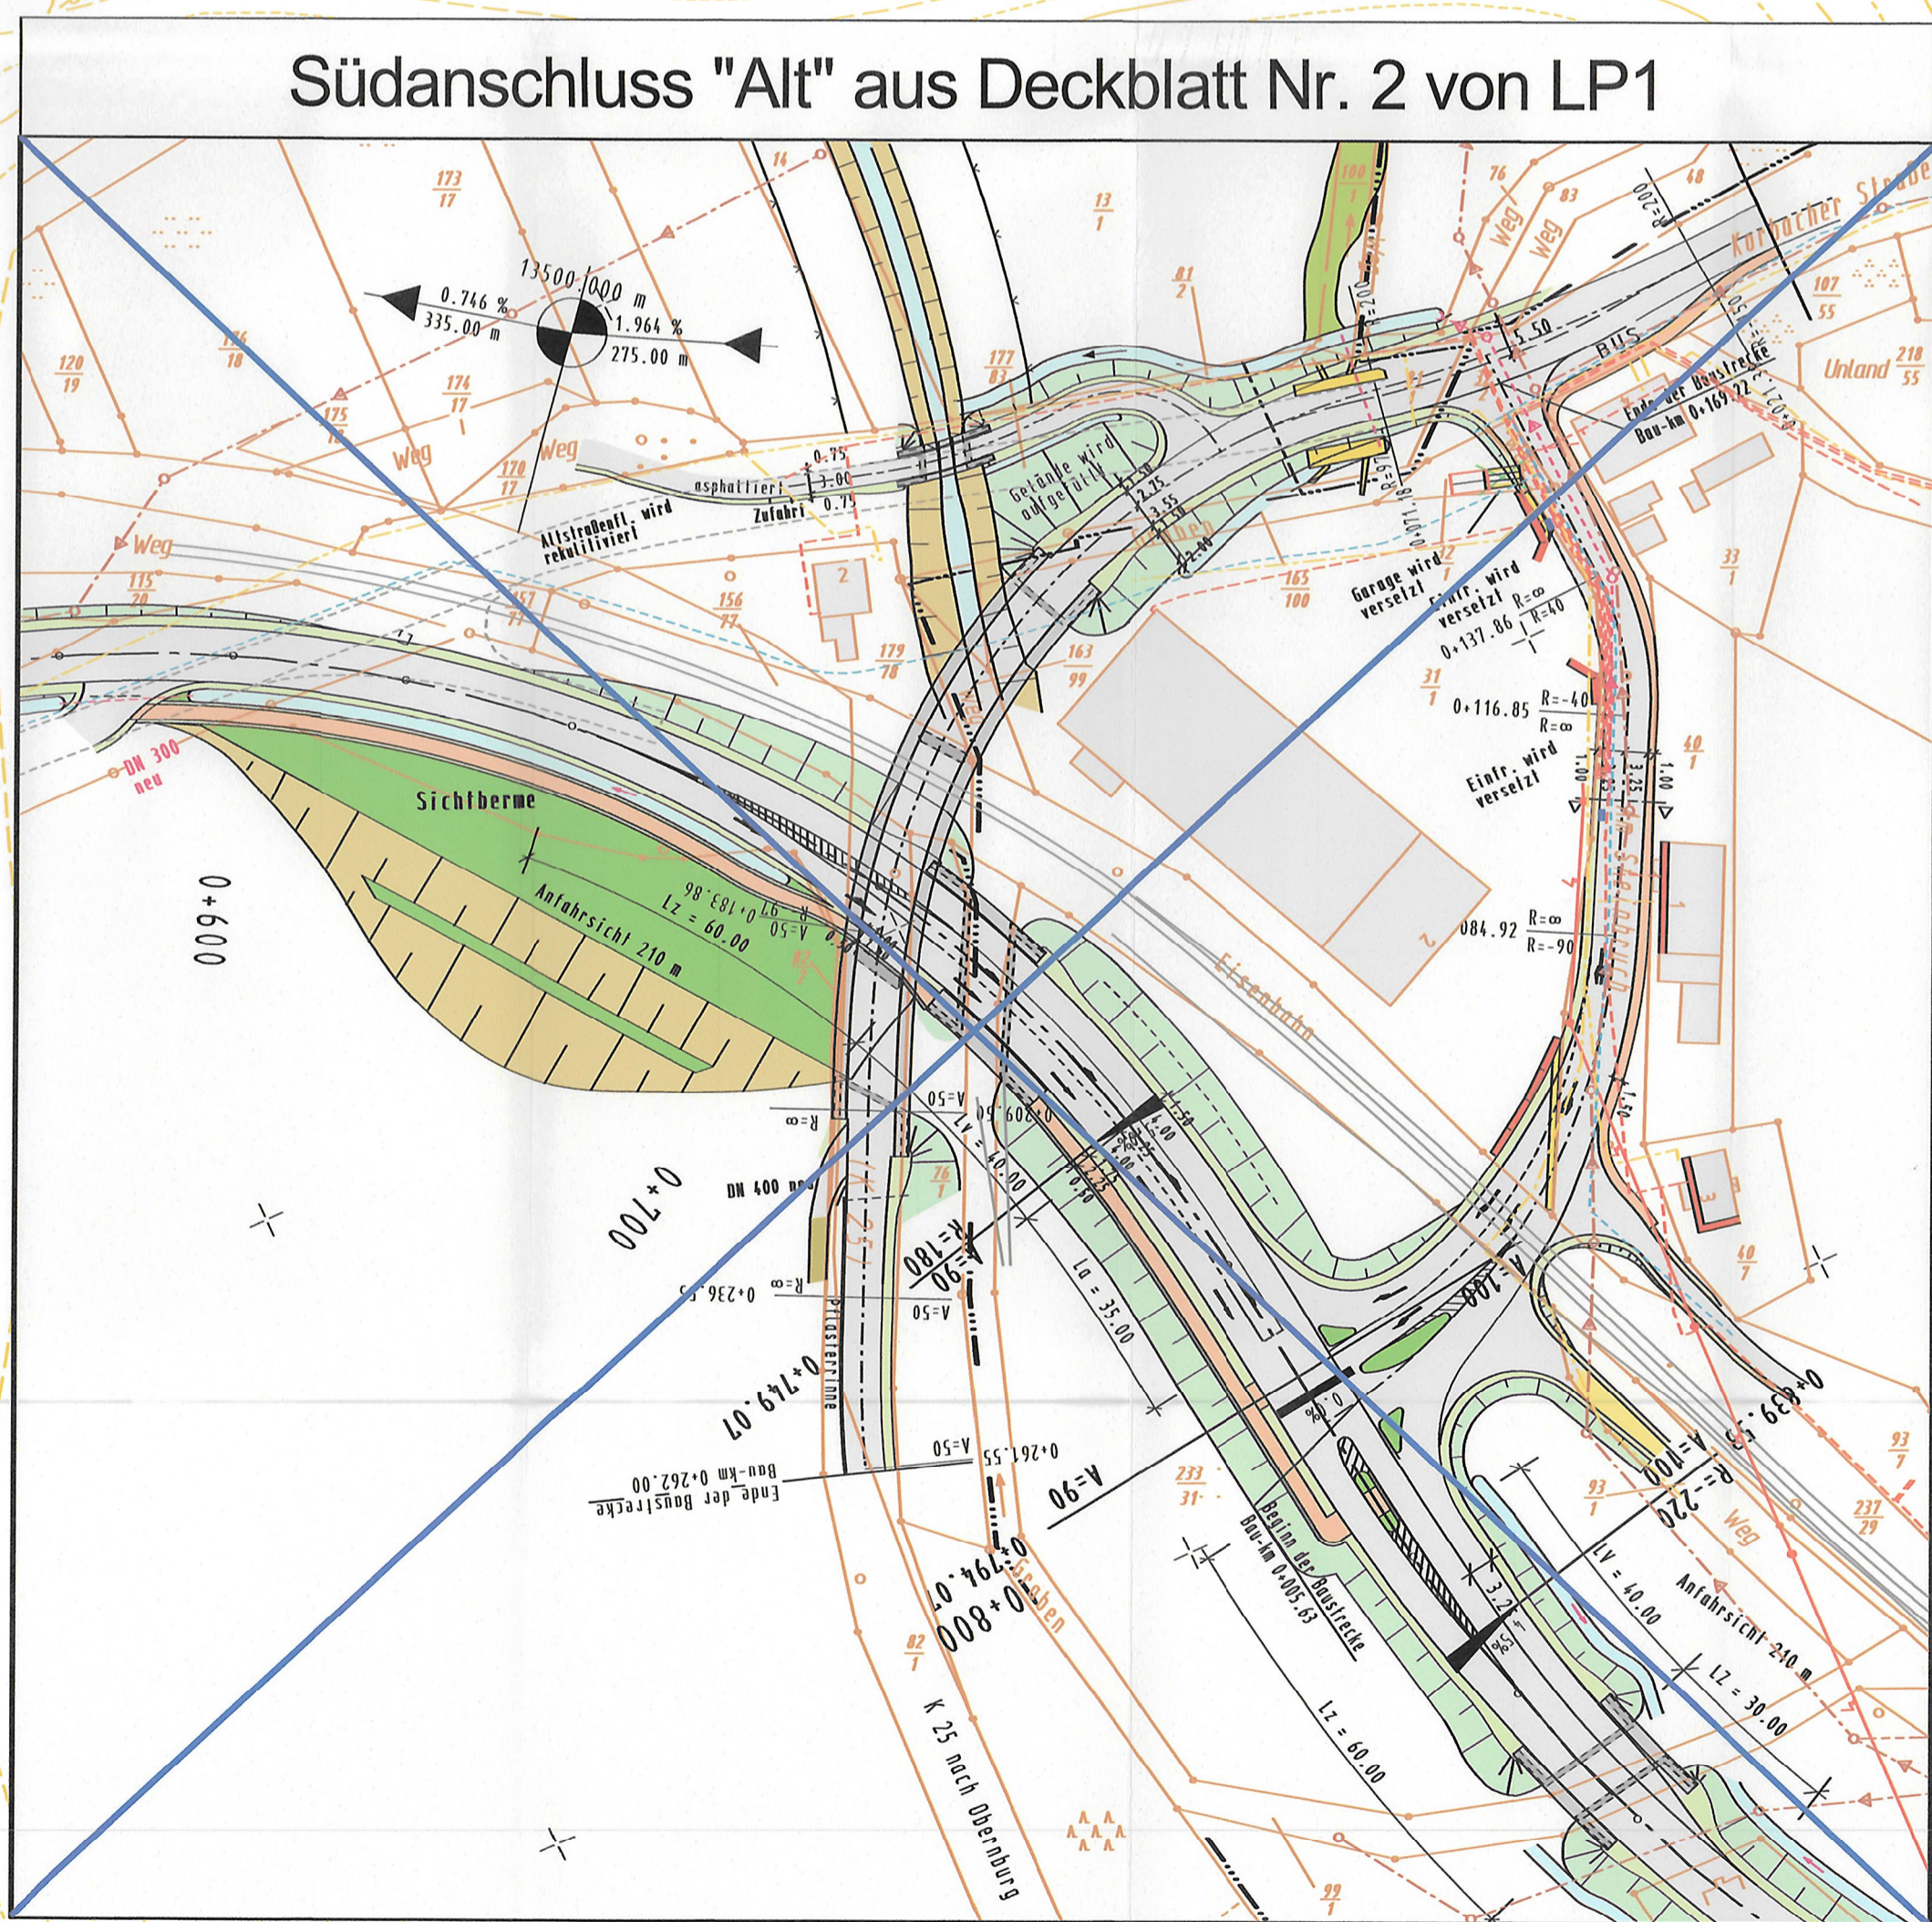

Zeichenerklärung

	Einschallsbüschung		Lärmschutz
	Erdbeckenwand		Gebäudeseiten erhalten
	Fahrbahn		passiven Lärmschutz, wenn keine ausreichende Schall-dämmung vorhanden ist.
	Bankfall		Abbruch
	Bombenschung		Abbruch Mauerwerk
	Einbauströmungswand		Mauerwerk neu
Vegebefestigung:			
	bit. Befestigung		Brückenwiderlager
	Rasenweg		Sammelleitung
	Schotterweg		Präzisionslauf
	Rad- / Gehweg		Maßeneinleitung
	Wasserschutzzone IIIA		Straßeneinlauf
	VSK Zone IIIA		Tiefpunkt
	Neigungsbrechpunkt mit Angabe von Gefälle und Steigung in Prozent, Länge der Gefälle-Steigungs-1 Strecke und Halbmesser		Hochpunkt
Ver- und Entsorgungsleitungen:			
	320 KV		varb. Mauerwerk
	varb. elektr. Kabel		varb. Mauerwerk
	varb. Telekommunikationsleitung		varb. Abwasserleitung
	varb. Abwasserleitung		gepl. Abwasserleitung

14	Forstweg als Schotterweg gekennzeichnet	20.05.2020	PL10.01B0
13	Artenschutzfachl. Maßnahme für Uhu	12/2018	PL10.01B0
12	Verlegung Kuhbach u. Tieflegung WW am BW 5	12/2018	PL10.01B0
11	Anlage einer provisorischen Umleitung	12/2018	PL10.01B0
10	Änderung BW 1, BW 3, BW 4	12/2018	PL10.01B0
9	Verlänger. Ausbau K25 gem. RAL 2012 bis Anschl. neue Verbindungsp.	12/2018	PL10.01B0
8	Verlegung Radweg	12/2018	PL10.01B0
7	Verlegung Verbindungsspanne Dorfitter-Süd	12/2018	PL10.01B0
6	Kuhbachverlegung geändert - Bau-km 0+650 (siehe auch Bl. 3)	07.10	Klein
5	gepl. Radweg auf die Hangseite "Dietrichsberg" geändert	07.10	Klein
4	Einmündung am Baubeginn entfällt, dafür Wiesehammer	07.10	Klein
3	gepl. Wiesehammer vergrößert und auf Flurst. 231/30 gelegt	12.06	Klein
2	gepl. Straßenveränderung entsprechend angepasst	12.06	Klein
1	Kuhbachverlegung geändert - Bau-km 0+650	12.06	Klein
Nr.:	Art der Änderung:	Datum:	Zeichen:

	Hesse Mobil	Datum	Zeichen
	Straßen- und Verkehrsmanagement	bearbeitet:	PL10.01B0
	Bad Arolsen	gezeichnet:	PL10.01B0
		geprüft:	PL10.04

PLANFESTSTELLUNG

Straße: B 252	Unterlage / Blatt-Nr.: 5 (alt 7) / 1 c
Beginn: zw. NK 4719 050 u. NK 4719 044 km 0,622	Deckblatt Nr. 3 zum Lageplan
Ende: zw. NK 4719 055 u. NK 4719 054 km 0,205	Maßstab: 1:1.000
Hessen ID: 03164-00 / 03164-50	

Ostumgebung Vöhl - Dorfitter Südanschluss
S. Planänderung

Aufgestellt: Bad Arolsen, den 12.09.2019
Hessen Mobil
Dezernat Planung Nordhessen / BAB Nord

Unterlage zum **Planfeststellungsbeschluss**
vom 24.06.2021
Az. VI 2/1 15-0914-0002 080 e
Wiesbaden, den 24.06.2021
Hessisches Ministerium für Wirtschaft, Energie, Verkehr und Wohnen
Abt. VI im Auftrag

Angestellte