

Kurzlegende *

- V1 / A/G1 Maßnahmenbezeichnung
- Abgrenzung Biotoptypen
- Einzelbaum
- Gesetzlich geschütztes Biotop nach § 30 BNatSchG / § 13 HAGBNatSchG


Technische Planung

- dauerhafte Flächeninanspruchnahme
- temporäre Flächeninanspruchnahme

Abgrenzungen

- Untersuchungsgebiet (Hessen Mobil 2017)
- Flurgrenze
- Flurstücksgrenze

*Vollständige Legende siehe Blatt Nr. 2

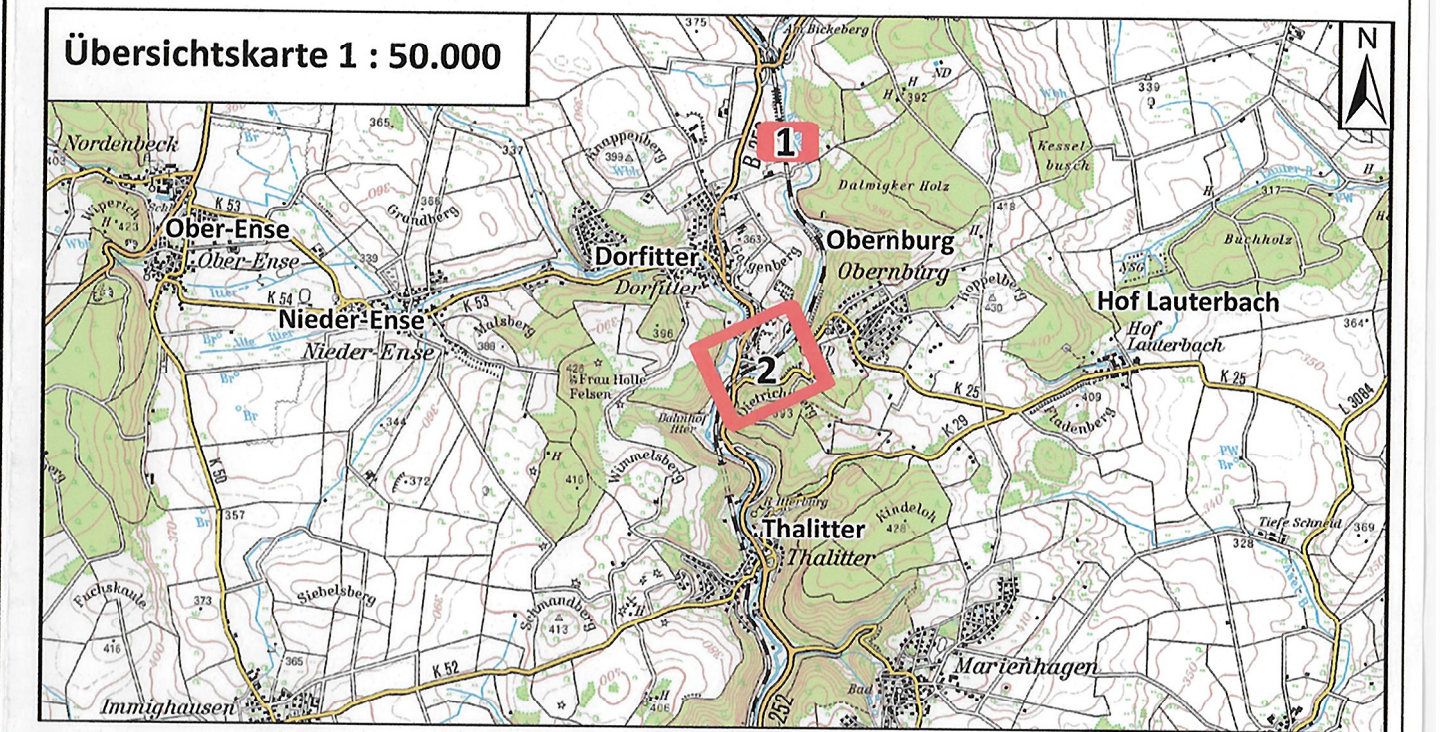

| Nr. | Art der Änderung | Beschreibung | Datum | Zeichen |
|-----|---|--------------|-------------|---------|
| 17 | Entfernung der Maßnahme V 4 im ehemaligen Kuhbachbett | 05/2020 | PL10.06.18e | |
| 16 | Erweiterung der Maßnahme A 8 um Flurstück 231/30 | 05/2020 | PL10.06.18e | |
| 15 | Erweiterung der Maßnahme A 7 um Kuhbacharzelte | 05/2020 | PL10.06.18e | |
| 14 | Anpassung der Angabe zu den 6 30-Biotopen | 05/2020 | PL10.06.18e | |
| 13 | Artenschutzfachl. Maßnahme für Uhu | 12/2018 | PL10.01.18e | |
| 12 | Verleugung Kuhbach u. Tierferleugung WW am BW 5 | 12/2018 | PL10.01.18e | |
| 11 | Anlage einer provisorischen Umleitung | 12/2018 | PL10.01.18e | |
| 10 | Änderung BW 1, BW 3, BW 4 | 12/2018 | PL10.01.18e | |
| 9 | Verlänger. Ausbau K25 gem. RAL 2012 bis Anschl. Neue Verbindgssp. | 12/2018 | PL10.01.18e | |
| 8 | Verlegung Radweg | 12/2018 | PL10.01.18e | |
| 7 | Verlegung Verbindungsrampe | 12/2018 | PL10.01.18e | |
| 6 | Kuhbachverlegung geändert - Bau-km 0+650 (-siehe auch Bl.3) | 07.10 | Klein | |
| 5 | Gepl. Radweg auf die Hangseite „Dietrichsberg“ geändert | 07.10 | Klein | |
| 4 | Einmündung am Baubeginn entfällt, dafür Wendehammer | 07.10 | Klein | |
| 3 | Gepl. Wendehammer vergrößert und auf Flurst. 231/30 gelegt | 12.06 | Klein | |
| 2 | Gepl. Straßenverlegung entsprechend angepasst | 12.06 | Klein | |
| 1 | Kuhbachverlegung geändert - Bau-km 0+650 | 12.06 | Klein | |

NATUR PLANUNG
 Biedrichstraße 8c
 Tel.: (06036) 9 89 36-10
 mail@naturplanung.de

61200 Wölfersheim
 Fax: (06036) 9 89 36-11
 www.naturplanung.de

Hessen Mobil
 Straßen- und Verkehrsmanagement HESSEN

PLANFESTSTELLUNG

Straße: B 252
 Beginn: zw. NK 4719 050 u. NK 4719 044 Station 0,922
 Ende: zw. NK 4719 055 u. NK 4719 054 Station 0,205

Unterlage / Blatt-Nr.: Anlage 12.2 (alt) 9.1 / 1
 Deckblatt Nr. 3
 Massnahmen

Hessen ID: 03164 - 50
 Maßstab: 1:1.000

Ortsumgehung Vöhl - Dorffitter
 Südanchluss
 5. Planänderung

Aufgestellt:
 Bad Arolsen, den 12.09.2019
 Hessen Mobil
 - Dezernat Planung Nordhessen / BAB Nord -

gez. i.A. Sirulf
 Dezernat Planung

Unterlage zum
 Nr. 9.1.1c
 Planfeststellungsbeschluss
 vom 24.06.2021
 Az. VII 2/VI 1-2/081-4-002/080 e
 Wiesbaden, den 24.06.2021
 Hessisches Ministerium
 für Wirtschaft, Energie, Verkehr
 und Wohnen
 Abt. VI
 im Auftrag
 Angestellte

