

Höhenplan Verbindungsrampe neu M 1: 500 / 50

B 252 neu - K 25


H = 500.000 m
T = 10.775 m
f = 0.116 m
km = 0+146.571
h TS = 337.004 m

ohne Ausrundung
km = 0+157.571
h TS = 337.334 m

H = 600.000 m
T = 8.394 m
f = 0.059 m
km = 0+015.000
h TS = 327.386 m

ohne Ausrundung
km = 0+000.000
h TS = 326.709 m

Anschluss an
B 252 neu

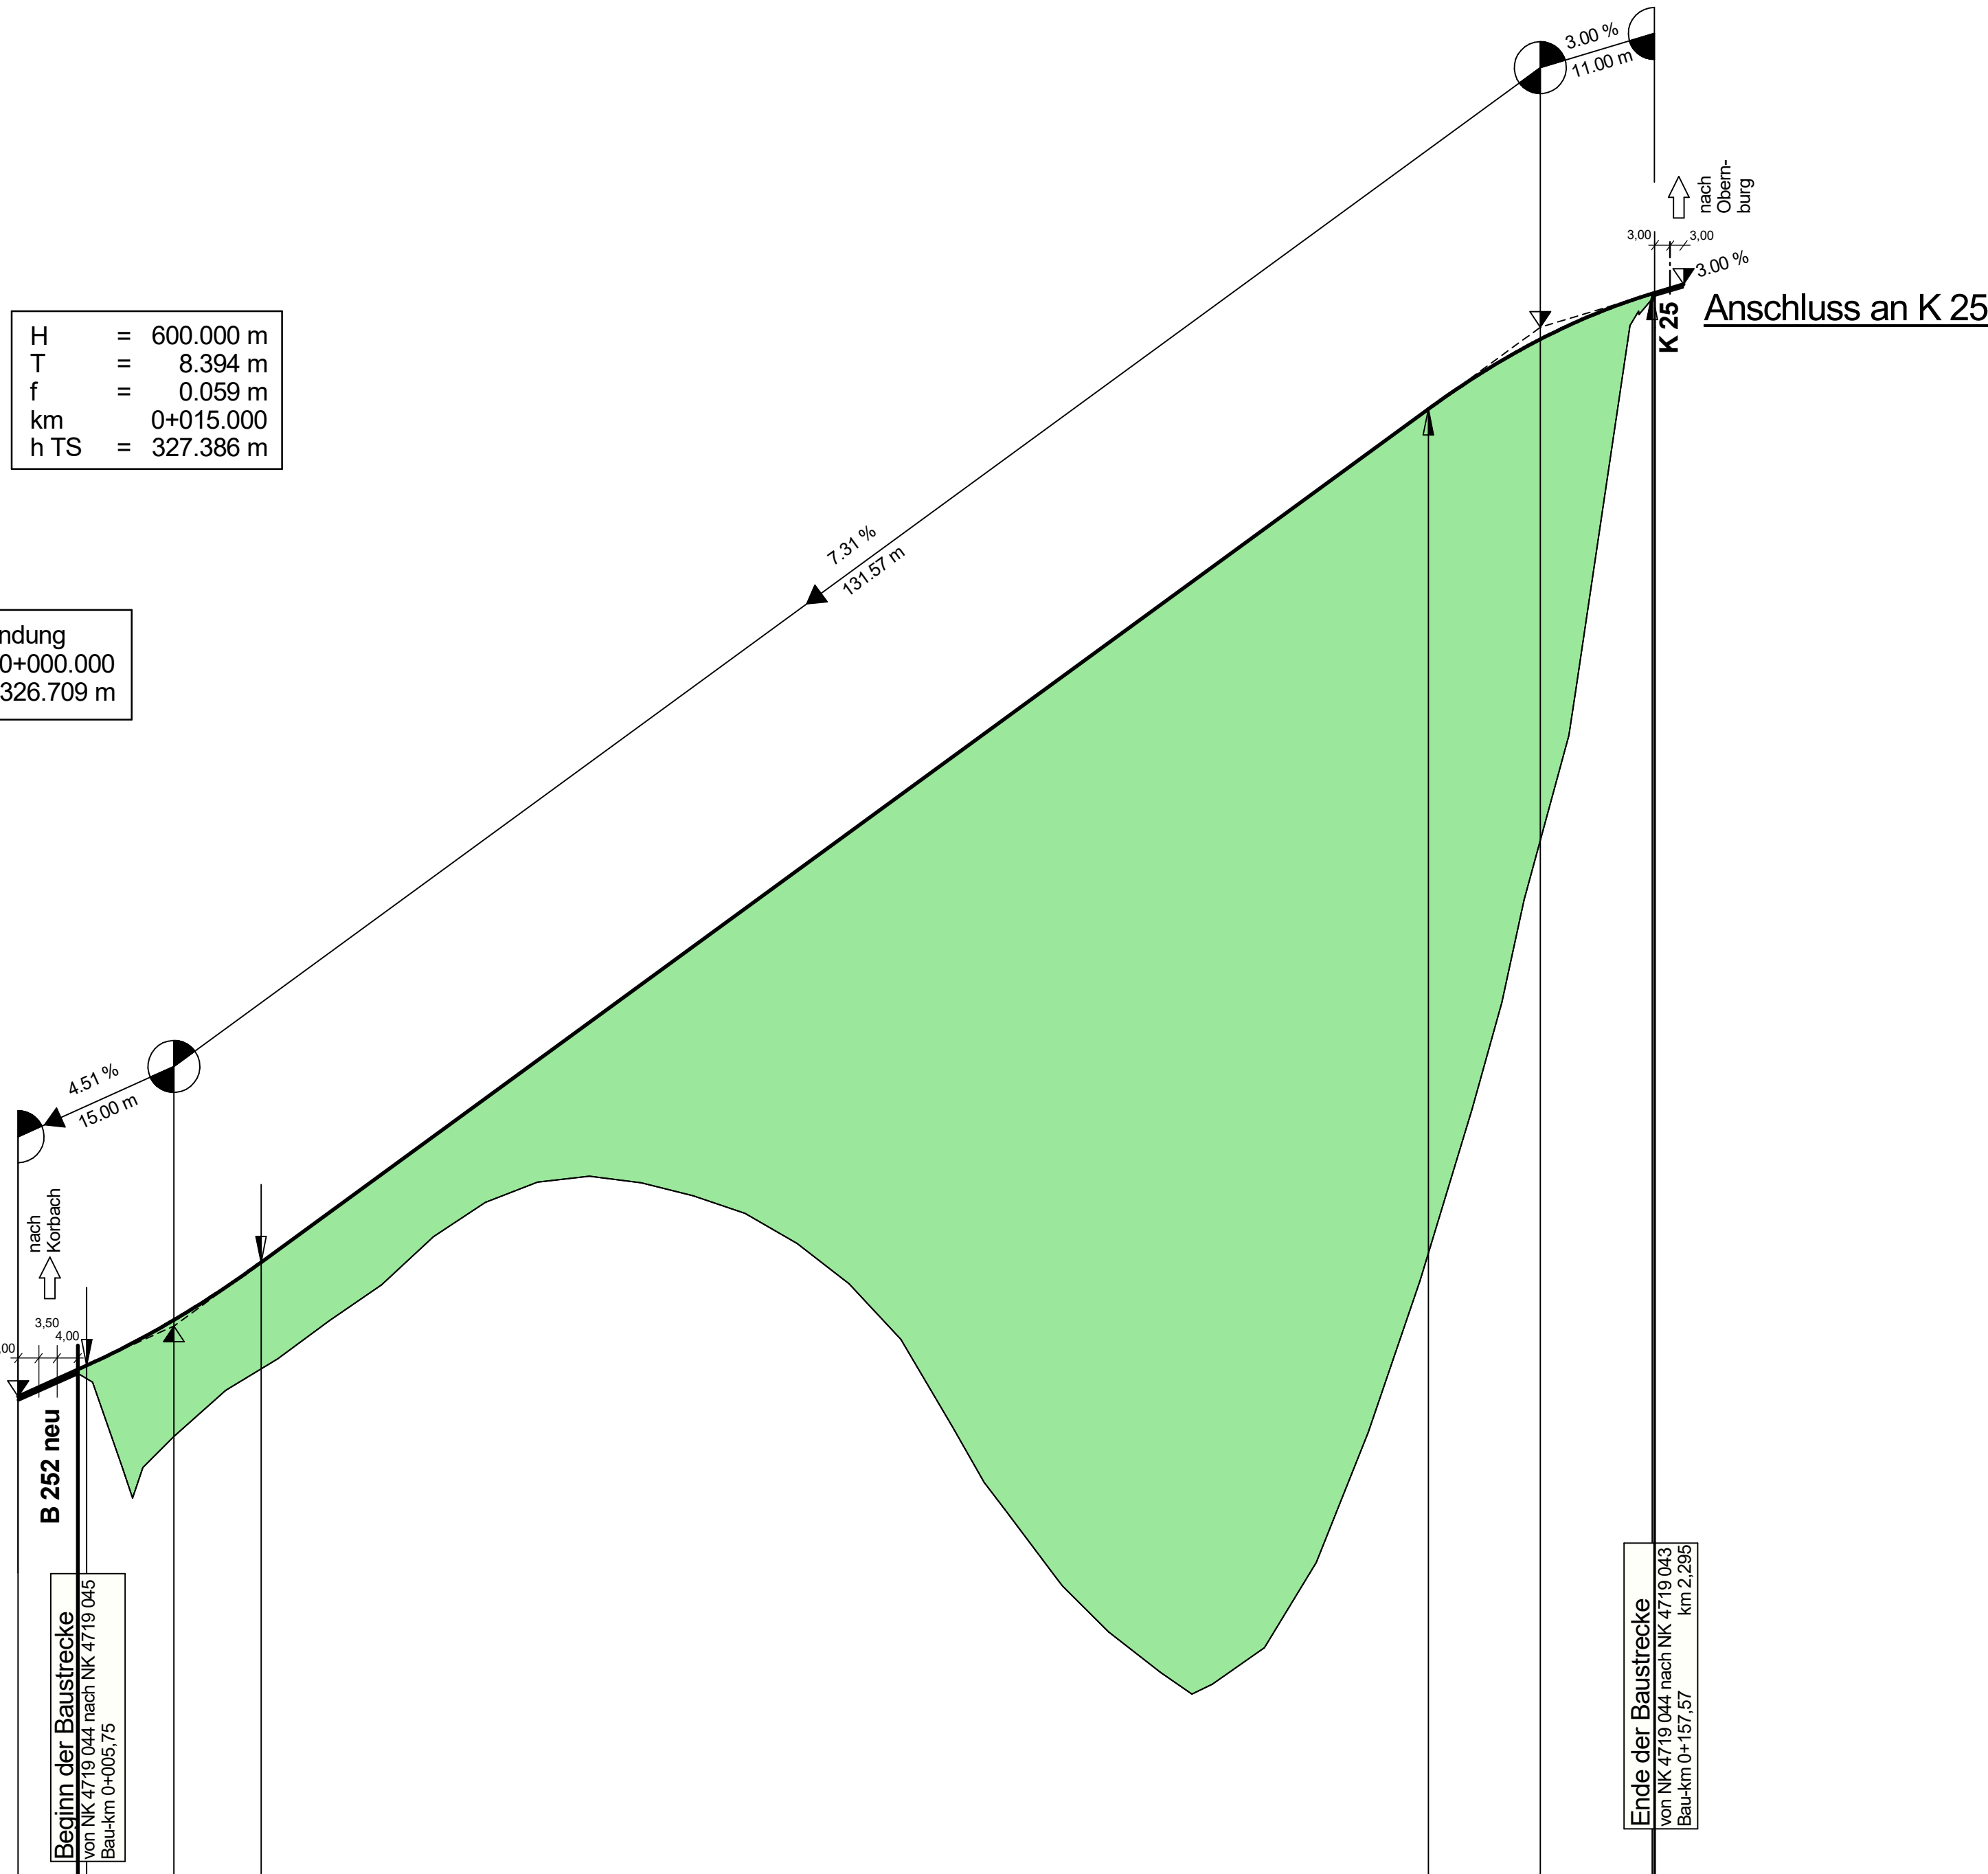

NN 322.000 m


Höhe	Gradiente	L/A
326.71		
326.97		
327.01		
327.44		
327.76		
328.00		
328.21		
328.94		
330.68		
331.77		
332.14		
333.60		
335.06		
335.43		
336.22		
336.51		
336.89		
337.05		
337.30		
337.33		

Geländehöhe

Station


0+000

Krümmung
100 / R (cm)

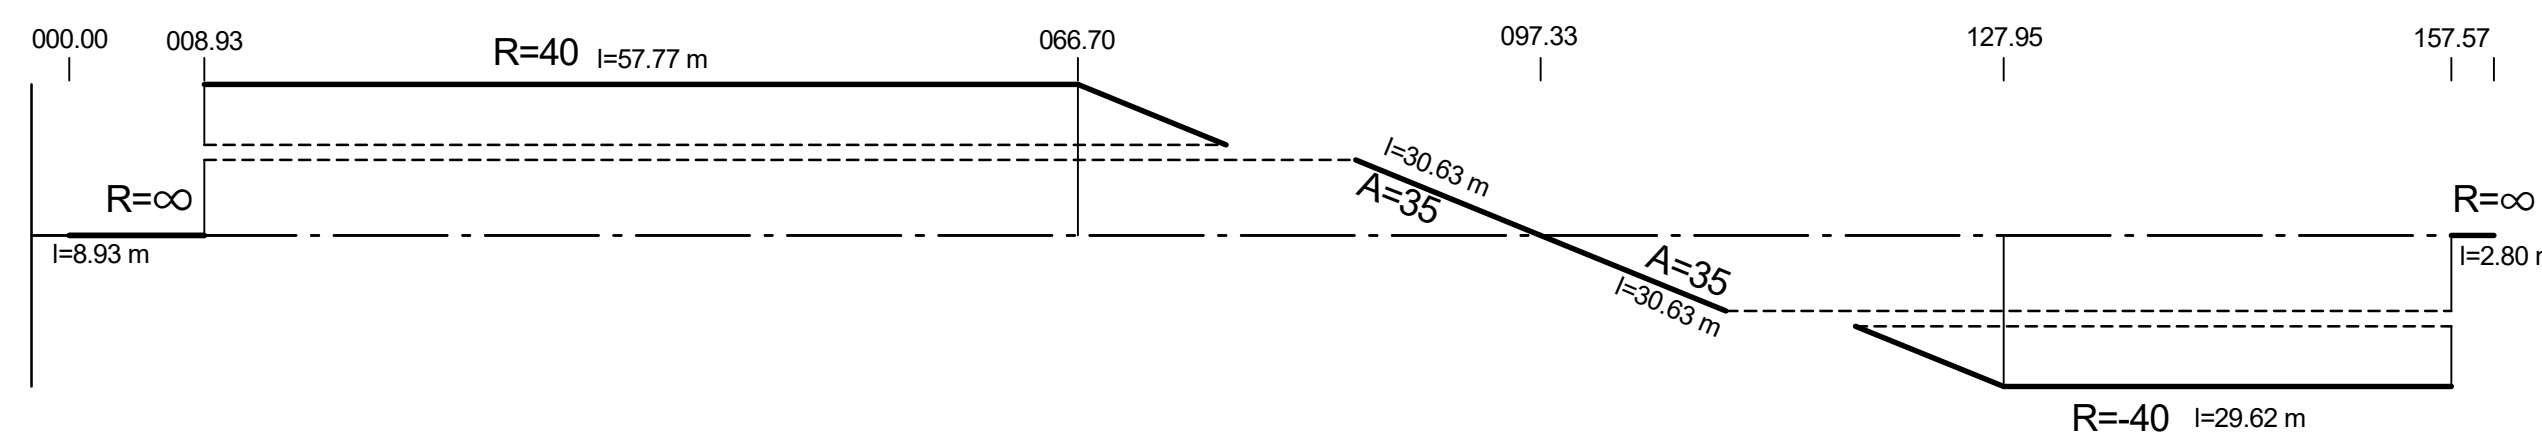


Querneigung

bezogen auf 4.00 % / cm
linker Fahrbahnrand
rechter Fahrbahnrand

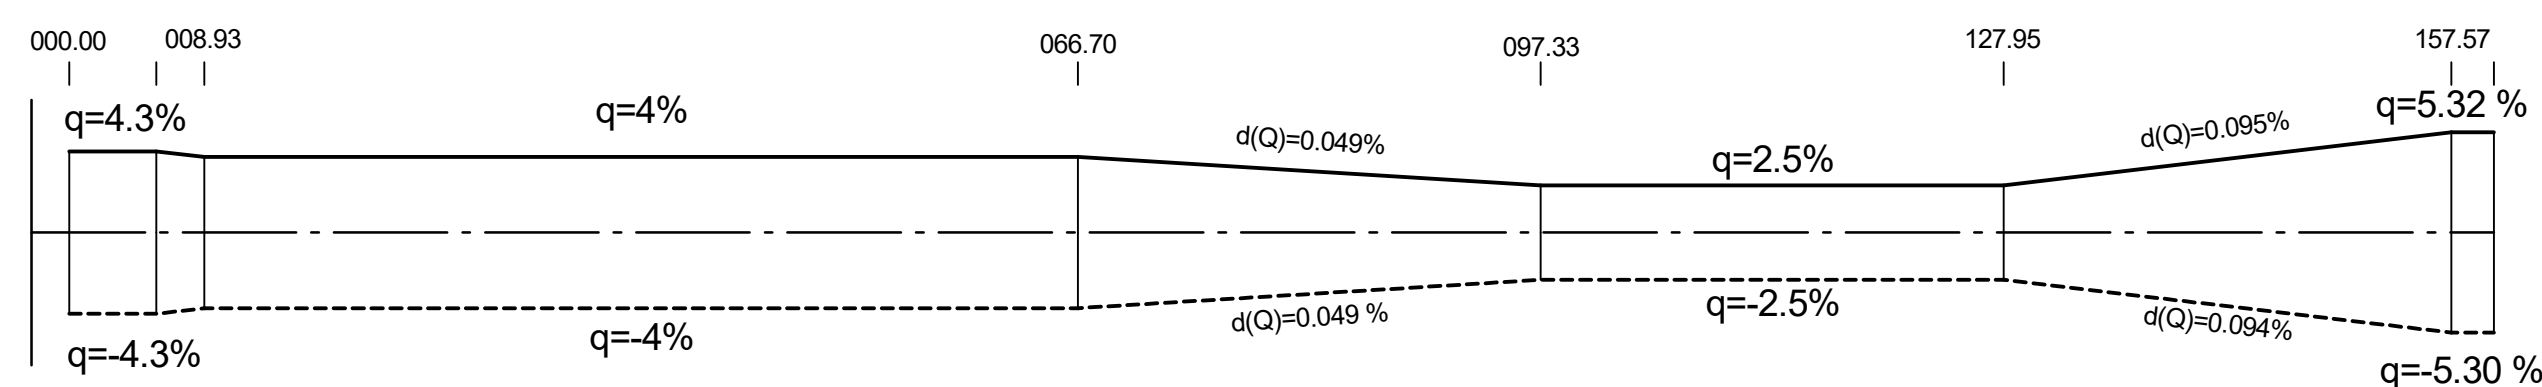

Zeichenerklärung

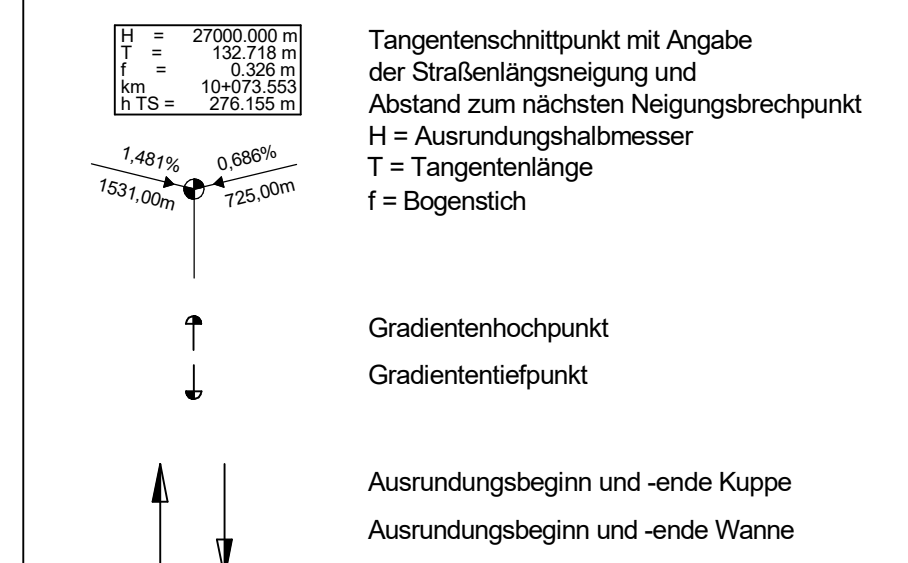

Nr.:	Art der Änderung:	Datum:	Zeichen:

Hessen Mobil	Datum	Zeichen
Strassen- und Verkehrsmanagement	02/2019	PL10.01Wt
Bad Arolsen	02/2019	PL10.01Bo
	02/2019	PL10.04

PLANFESTSTELLUNG

Straße: B 252	Unterlage / Blatt-Nr.: 6 (alt:8) / 5 a
Beginn: zw. NK 4719 050 u. NK 4719 044 km 0,922	Deckblatt Nr. 1 zum
Ende: zw. NK 4719 055 u. NK 4719 054 km 0,205	Höhenplan
Hessen ID: 03164-50	Verbindungsrampe neu
	Maßstab: 1 : 500 / 50

Ostumgehung Vöhl - Dorffitter Südanschluss

5. Planänderung

Aufgestellt: Bad Arolsen, den 12.09.2019 Hessen Mobil -Dezernat Planung Nordhessen / BAB Nord-	gez. I.A. Struß Dezernat Planung
---	-------------------------------------