


Bauwerk Nr. 1	Bauwerk Nr. 2	Bauwerk Nr. 3	Bauwerk Nr. 4	Bauwerk Nr. 5
UF der K 25 neu Bau-km 0+177,83	Kuhbachbrücke im WW Bau-km 0+678,00	Kuhbachbrücke Bau-km 0+719,50	Kuhbachbrücke Bau-km 0+866,51	Kuhbachbrücke Bau-km 1+153,83
Kr. ϕ = 73,58 gon LW = 2,00 m KH = 0,70 m LH = 2,70 m (DB) B = 10,80 m	Kr. ϕ = 96,4 gon LW = 6,00 m KH = 0,70 m LH = 4,20 m	Kr. ϕ = 77,34 gon LW = 3,00 m KH = 0,70 m LH = 16,50 m	Kr. ϕ = 51,1 gon LW = 6,00 m KH = 0,85 m LH = 2,15 m B = 11,60 m	Kr. ϕ = 40,3 gon LW = 134,1 m KH = 1,70-2,20 m LH = 4,90 m (DB) B = 11,60 m

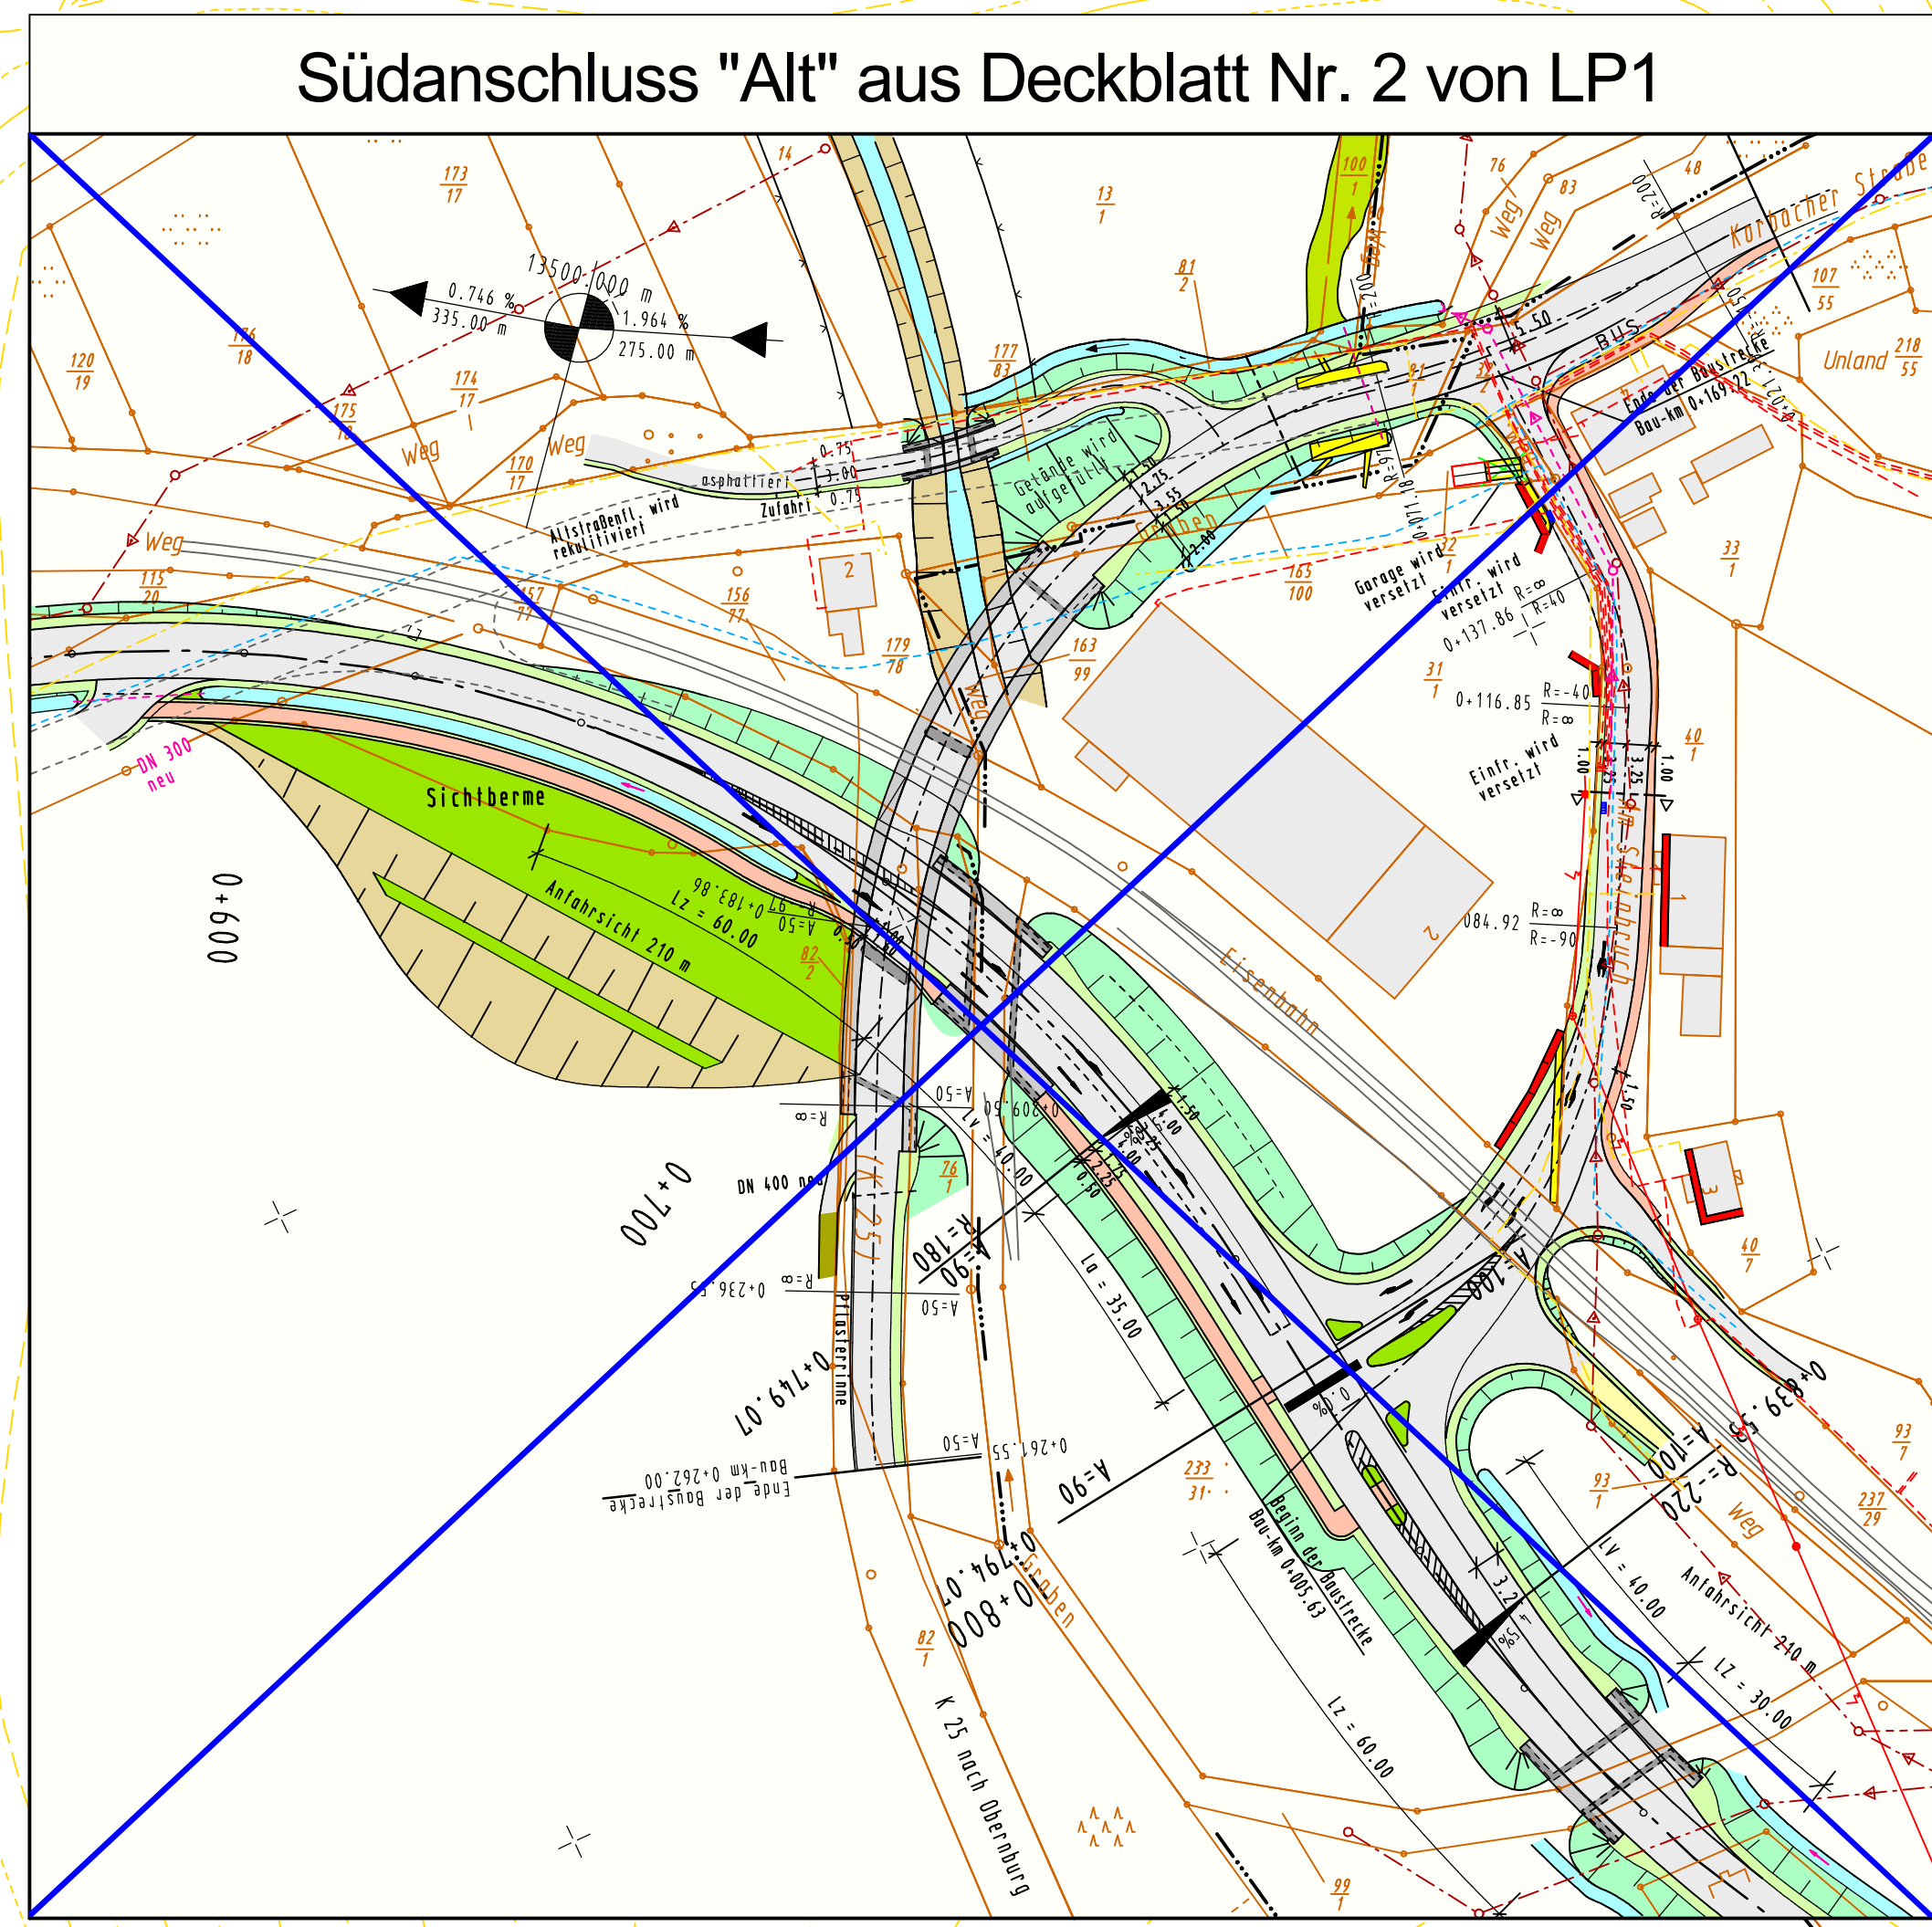

Zeichenerklärung

	Einschnittböschung		Lärmschutz
	Entwässerungswaule		Gebäudeteile erhalten
	Fahrbahn		positive Lärmschutz, wenn keine ausreichende Schalldämmung vorhanden ist.
	Böschung		Abbruch
	Entwässerungswaule		Abbruch neu
	Vegetationslinie		Mauerwerk neu
	btl. Befestigung		Brückenwiderlager
	Rasenweg		Senneleitung
	Schotterweg		Prärschacht
	Rad- / Gehweg		Muldenlauf
	Wasserschulzzone IIIA		Straßenlauf
	WSG Zone IIIA		Tiefpunkt
	Neigungsrechenpunkt		Hochpunkt
	Ver- und Entsorgungsleitungen:		vorh. Wasser-/Versorgungsleitung
	5/20 KV		vorh. elektr. Kabel
	vorh. KV-Freileitung		vorh. Abwasserleitung
	vorh. elektr. Kabel		gepl. Abwasserleitung
	vorh. Telekommunikationsleitung		

13	Artenschutzfachliche Maßnahme für Uhu	12/2018	PL10.01Bo
12	Verlegung Kuhbach u. Tiefverlegung WW am BW 5	12/2018	PL10.01Bo
11	Anlage einer provisorischen Umleitung	12/2018	PL10.01Bo
10	Änderung BW 1, BW 3, BW 4	12/2018	PL10.01Bo
9	Verlängerung Ausbau K 25 gem. RAL 2012 bis Anschl. neue Verbindungsp.	12/2018	PL10.01Bo
8	Verlegung Radweg	12/2018	PL10.01Bo
7	Verlegung Verbindungsspanne Dorfler-Süd	12/2018	PL10.01Bo
6	Kuhbachverlegung geändert - Bau-km 0+650 (siehe auch Bl. 3)	07.10	Klein
5	gepl. Radweg auf die Hangseite "Dietrichsberg" geändert	07.10	Klein
4	Einmündung am Baubeginn entfällt, dafür Wendehammer	07.10	Klein
3	gepl. Wendehammer vergrößert und auf Flurst. 231/30 gelegt	12.06	Klein
2	gepl. Straßenbeseitigung entsprechend angepasst	12.06	Klein
1	Kuhbachverlegung geändert - Bau-km 0+650	12.06	Klein
Nr.:	Art der Änderung:	Datum:	Zeichen:

Datum: 02/2019
 Zeichen: PL10.01Bo
 bearbeitet: 02/2019
 gezeichnet: 02/2019
 geprüf.: 02/2019
 PL10.04

PLANFESTSTELLUNG

Straße: **B 252**
 Beginn: zw. NK 4719 050 u. NK 4719 044 km 0,922
 Ende: zw. NK 4719 050 u. NK 4719 054 km 0,205
 Hessen ID: 03164-00 / 03164-50

Unterlage / Blatt-Nr.: 5 (alt 7) / 1 c
 Deckblatt Nr. 3 zum Lageplan
 Maßstab: 1:1.000

Ostumgehung Vöhl - Dorfler Südanschluss
 5. Planänderung

Aufgestellt: den 12.09.2019
 Bad Arolsen, den 12.09.2019
 Hessen Mobil - Dezernat Planung Nordhessen / BAB Nord-
 gez. I.A. Strauß
 Dezernat Planung