
 


Vogelschutzgebiet
 Rheinauen bei Biblis
 und Groß-Rohrheim
 DE.6216-450


-  Wegenutzung
-  Gasleitung
-  Arbeitsstreifen
-  geplanter
-  geplante Gasübergabestation
-  geplante Maststandorte
-  geplante Freileitung
-  geplantes Ansprungportal
-  MEGAL (Bestandsleitung)
-  Anschluss Blatt
- Europäische Schutzgebiete**
-  FFH-Gebiet
-  Vogelschutzgebiet

Gasnetzanbindung Gasturbinenkraftwerk Biblis				
- nur nachrichtlich -				
Anlage 3 zum Planfeststellungsverfahren				
Übersichtskarte (mit Wegenutzung)		Maßstab 1: 5.000	Anlage 3.2	
	Datum	Name	02892VORWK-CLD0109015-B	Ausgabeformat: DIN A3
Bearb.	20.05.2020	Plagge		Blatt 1
Gepr.	20.05.2020	Sivilay		
Freig.				
Stand	20.05.2020			
				 Ing.- und Planungsbüro LANGE GbR Carl-Peschken-Str. 12 47441 Moers Tel.: +49 2841 7905 - 0 Fax: +49 2841 7905 - 55 Email: info@langegbr.de www.langegbr.de

© Bundesamt für Kartographie und Geodäsie 2019, Datenquellen: http://sg.geodatenzentrum.de/web_public/Datenquellen_TopPlus_Open_01.10.2017.pdf
 Path: J:\Arcgis\Projekt\Layout\Biblis\PFV\Gasleitung\BIBLIS_GAS_Anlage3_2_Uebersicht_mit_Wegenutzung.mxd

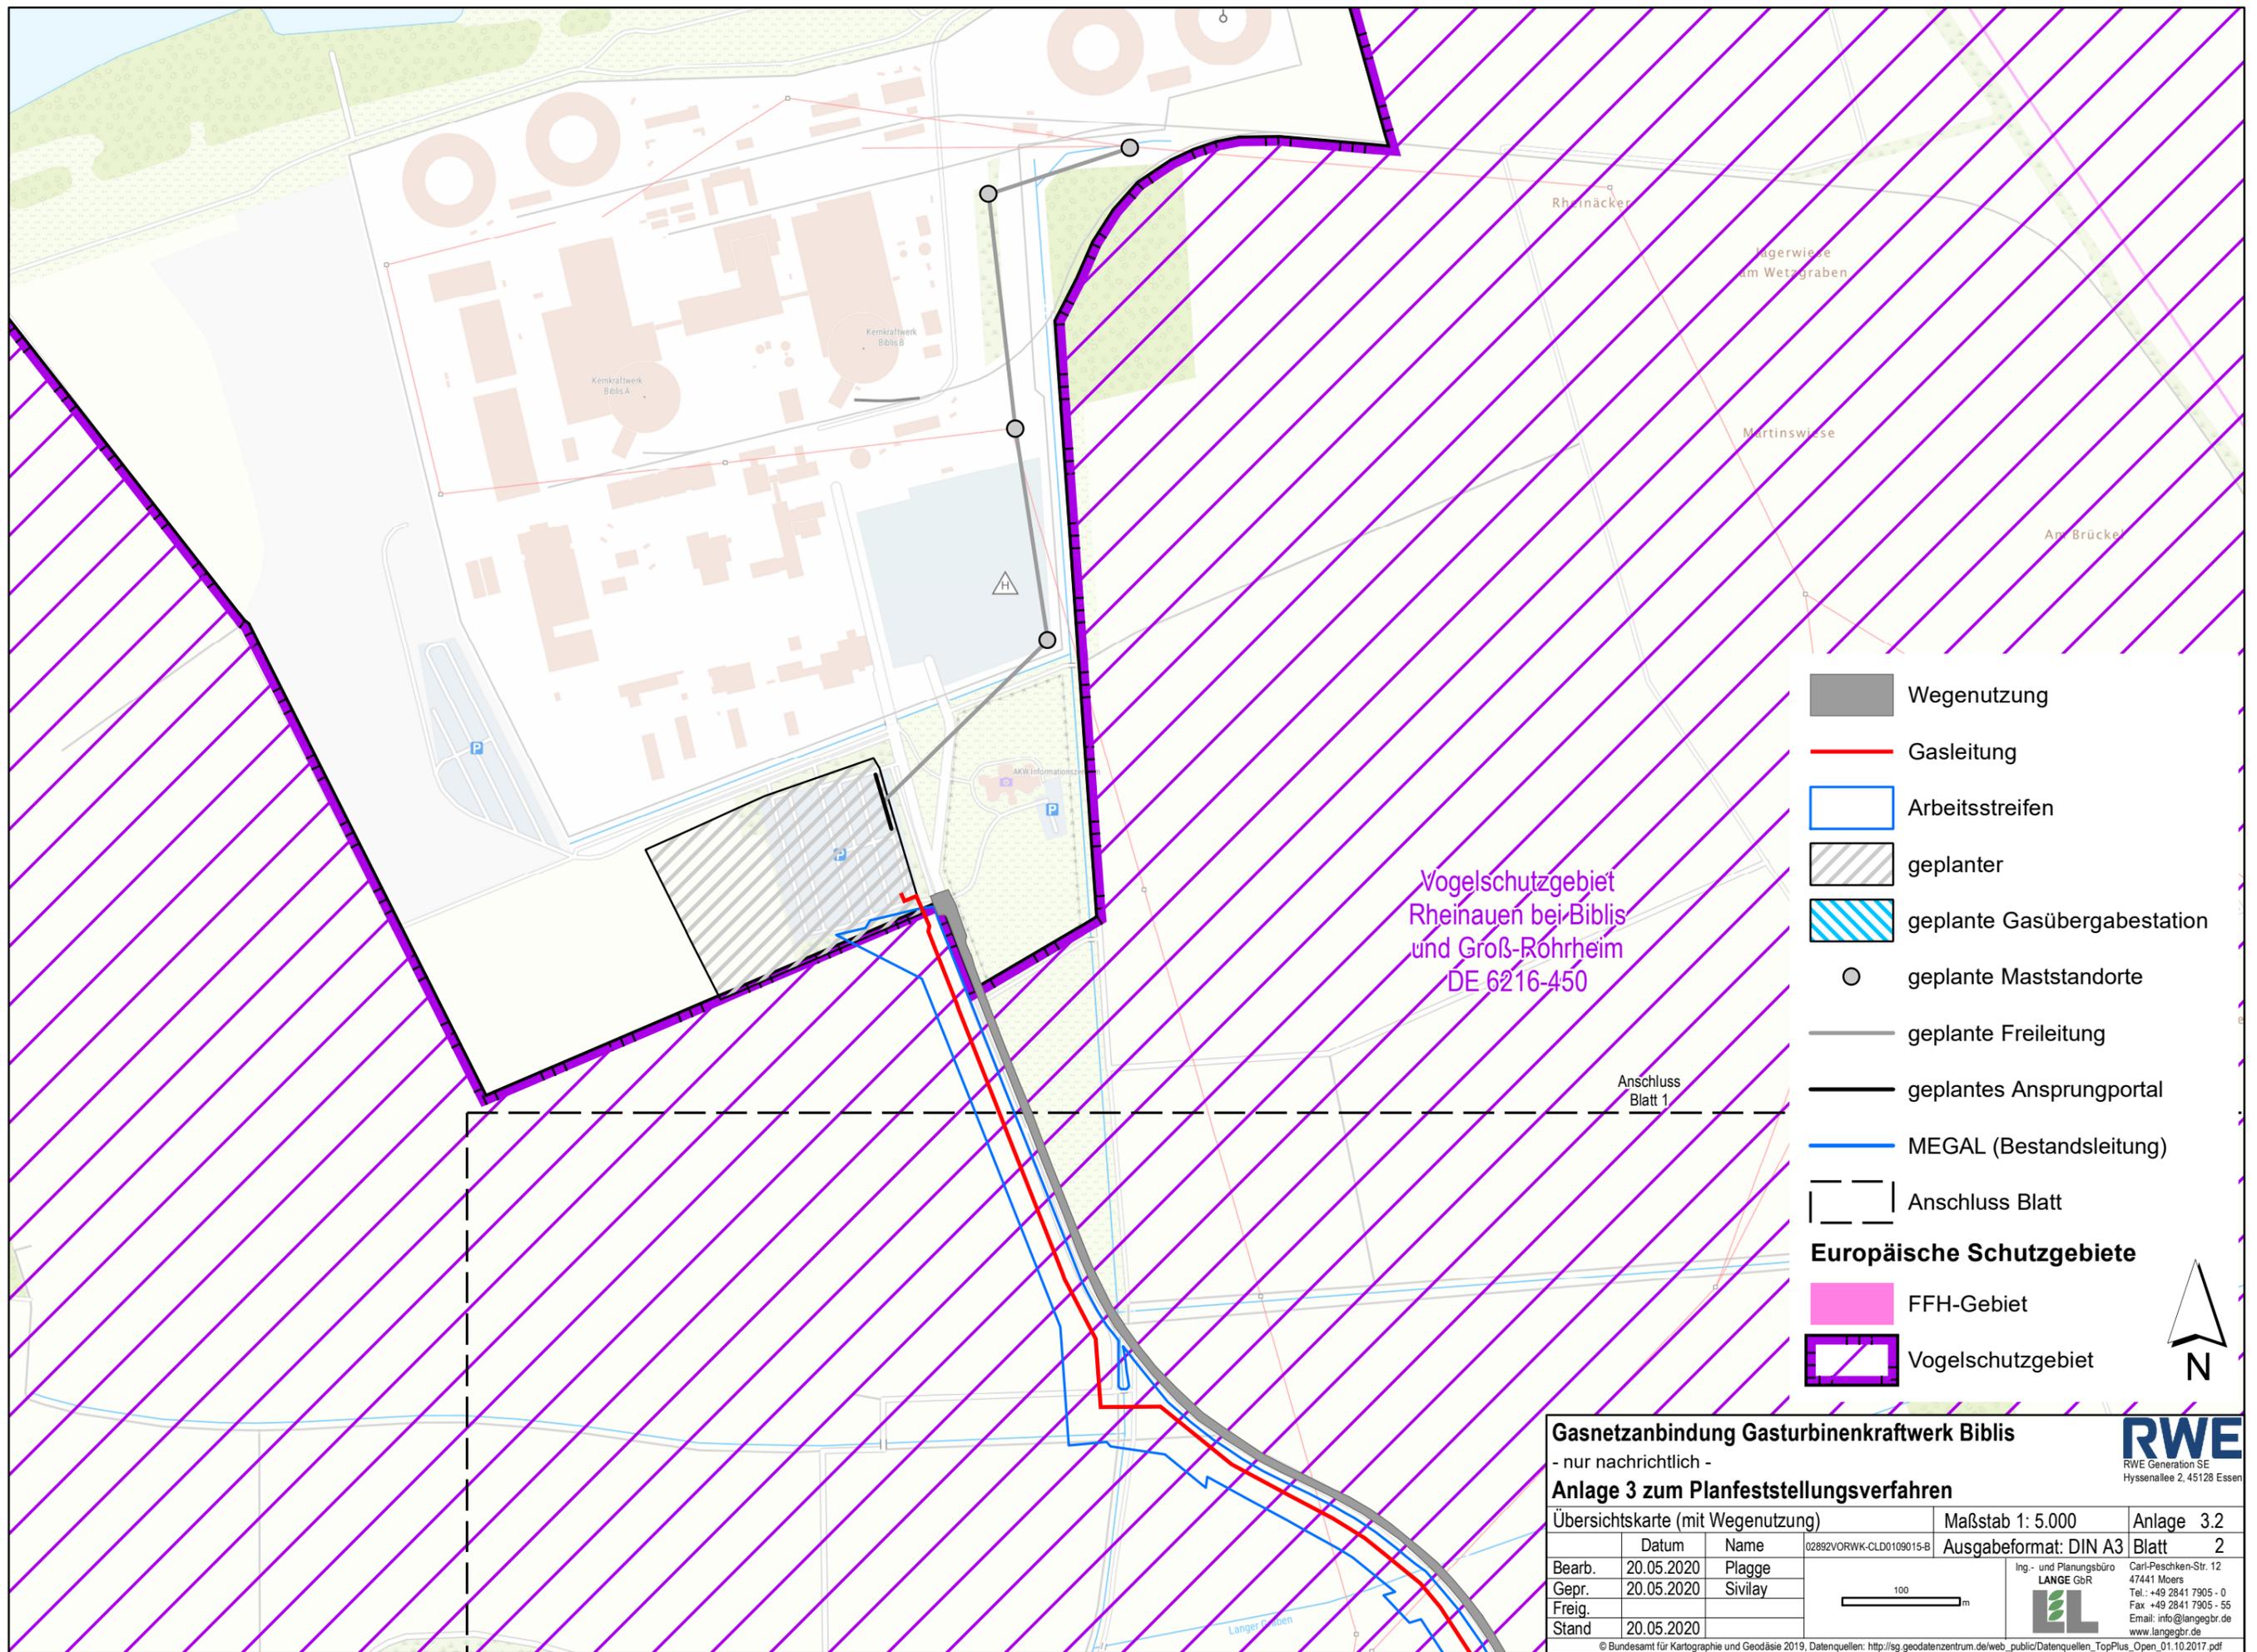

Vogelschutzgebiet
 Rheinauen bei Biblis
 und Groß-Röhrheim
 DE 6216-450

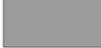-  Wegenutzung
-  Gasleitung
-  Arbeitsstreifen
-  geplanter
-  geplante Gasübergabestation
-  geplante Maststandorte
-  geplante Freileitung
-  geplantes Ansprungportal
-  MEGAL (Bestandsleitung)
-  Anschluss Blatt
- Europäische Schutzgebiete**
-  FFH-Gebiet
-  Vogelschutzgebiet



Gasnetzanbindung Gasturbinenkraftwerk Biblis
 - nur nachrichtlich -

Anlage 3 zum Planfeststellungsverfahren

Übersichtskarte (mit Wegenutzung) Maßstab 1: 5.000 Anlage 3.2
 02892VORWK-CLD0109015-B Ausgabeformat: DIN A3 Blatt 2

Bearb.	Datum	Name
Gepr.	20.05.2020	Plagge
Freig.	20.05.2020	Sivilay
Stand	20.05.2020	

Ing.- und Planungsbüro
LANGE GbR
 Carl-Peschken-Str. 12
 47441 Moers
 Tel.: +49 2841 7905 - 0
 Fax: +49 2841 7905 - 55
 Email: info@langegr.de
 www.langegr.de

© Bundesamt für Kartographie und Geodäsie 2019, Datenquellen: http://sg.geodatenzentrum.de/web_public/Datenquellen_TopPlus_Open_01.10.2017.pdf
 Path: J:\Arcgis\Projekt\Layout\Biblis\PFV\Gasleitung\BIBLIS_GAS_Anlage3_2_Uebersicht_mit_Wegenutzung.mxd