

Projektinformationen


- geplante Gasleitung
- Arbeitsstreifen
- Gasturbinenstandort
- Gasübergabestation
- Untersuchungsraum 1.000m
- MEGAL

Vogelschutzgebiet

Gelistete Vogelarten nach Anhang I sowie gemäß Artikel 4 (2) der Vogelschutzrichtlinie

- K Brutvogel
- Fluchtdistanz Brutvogel
- F Nahrungsgast

Neuntöter Quelle: TNL Umweltplanung

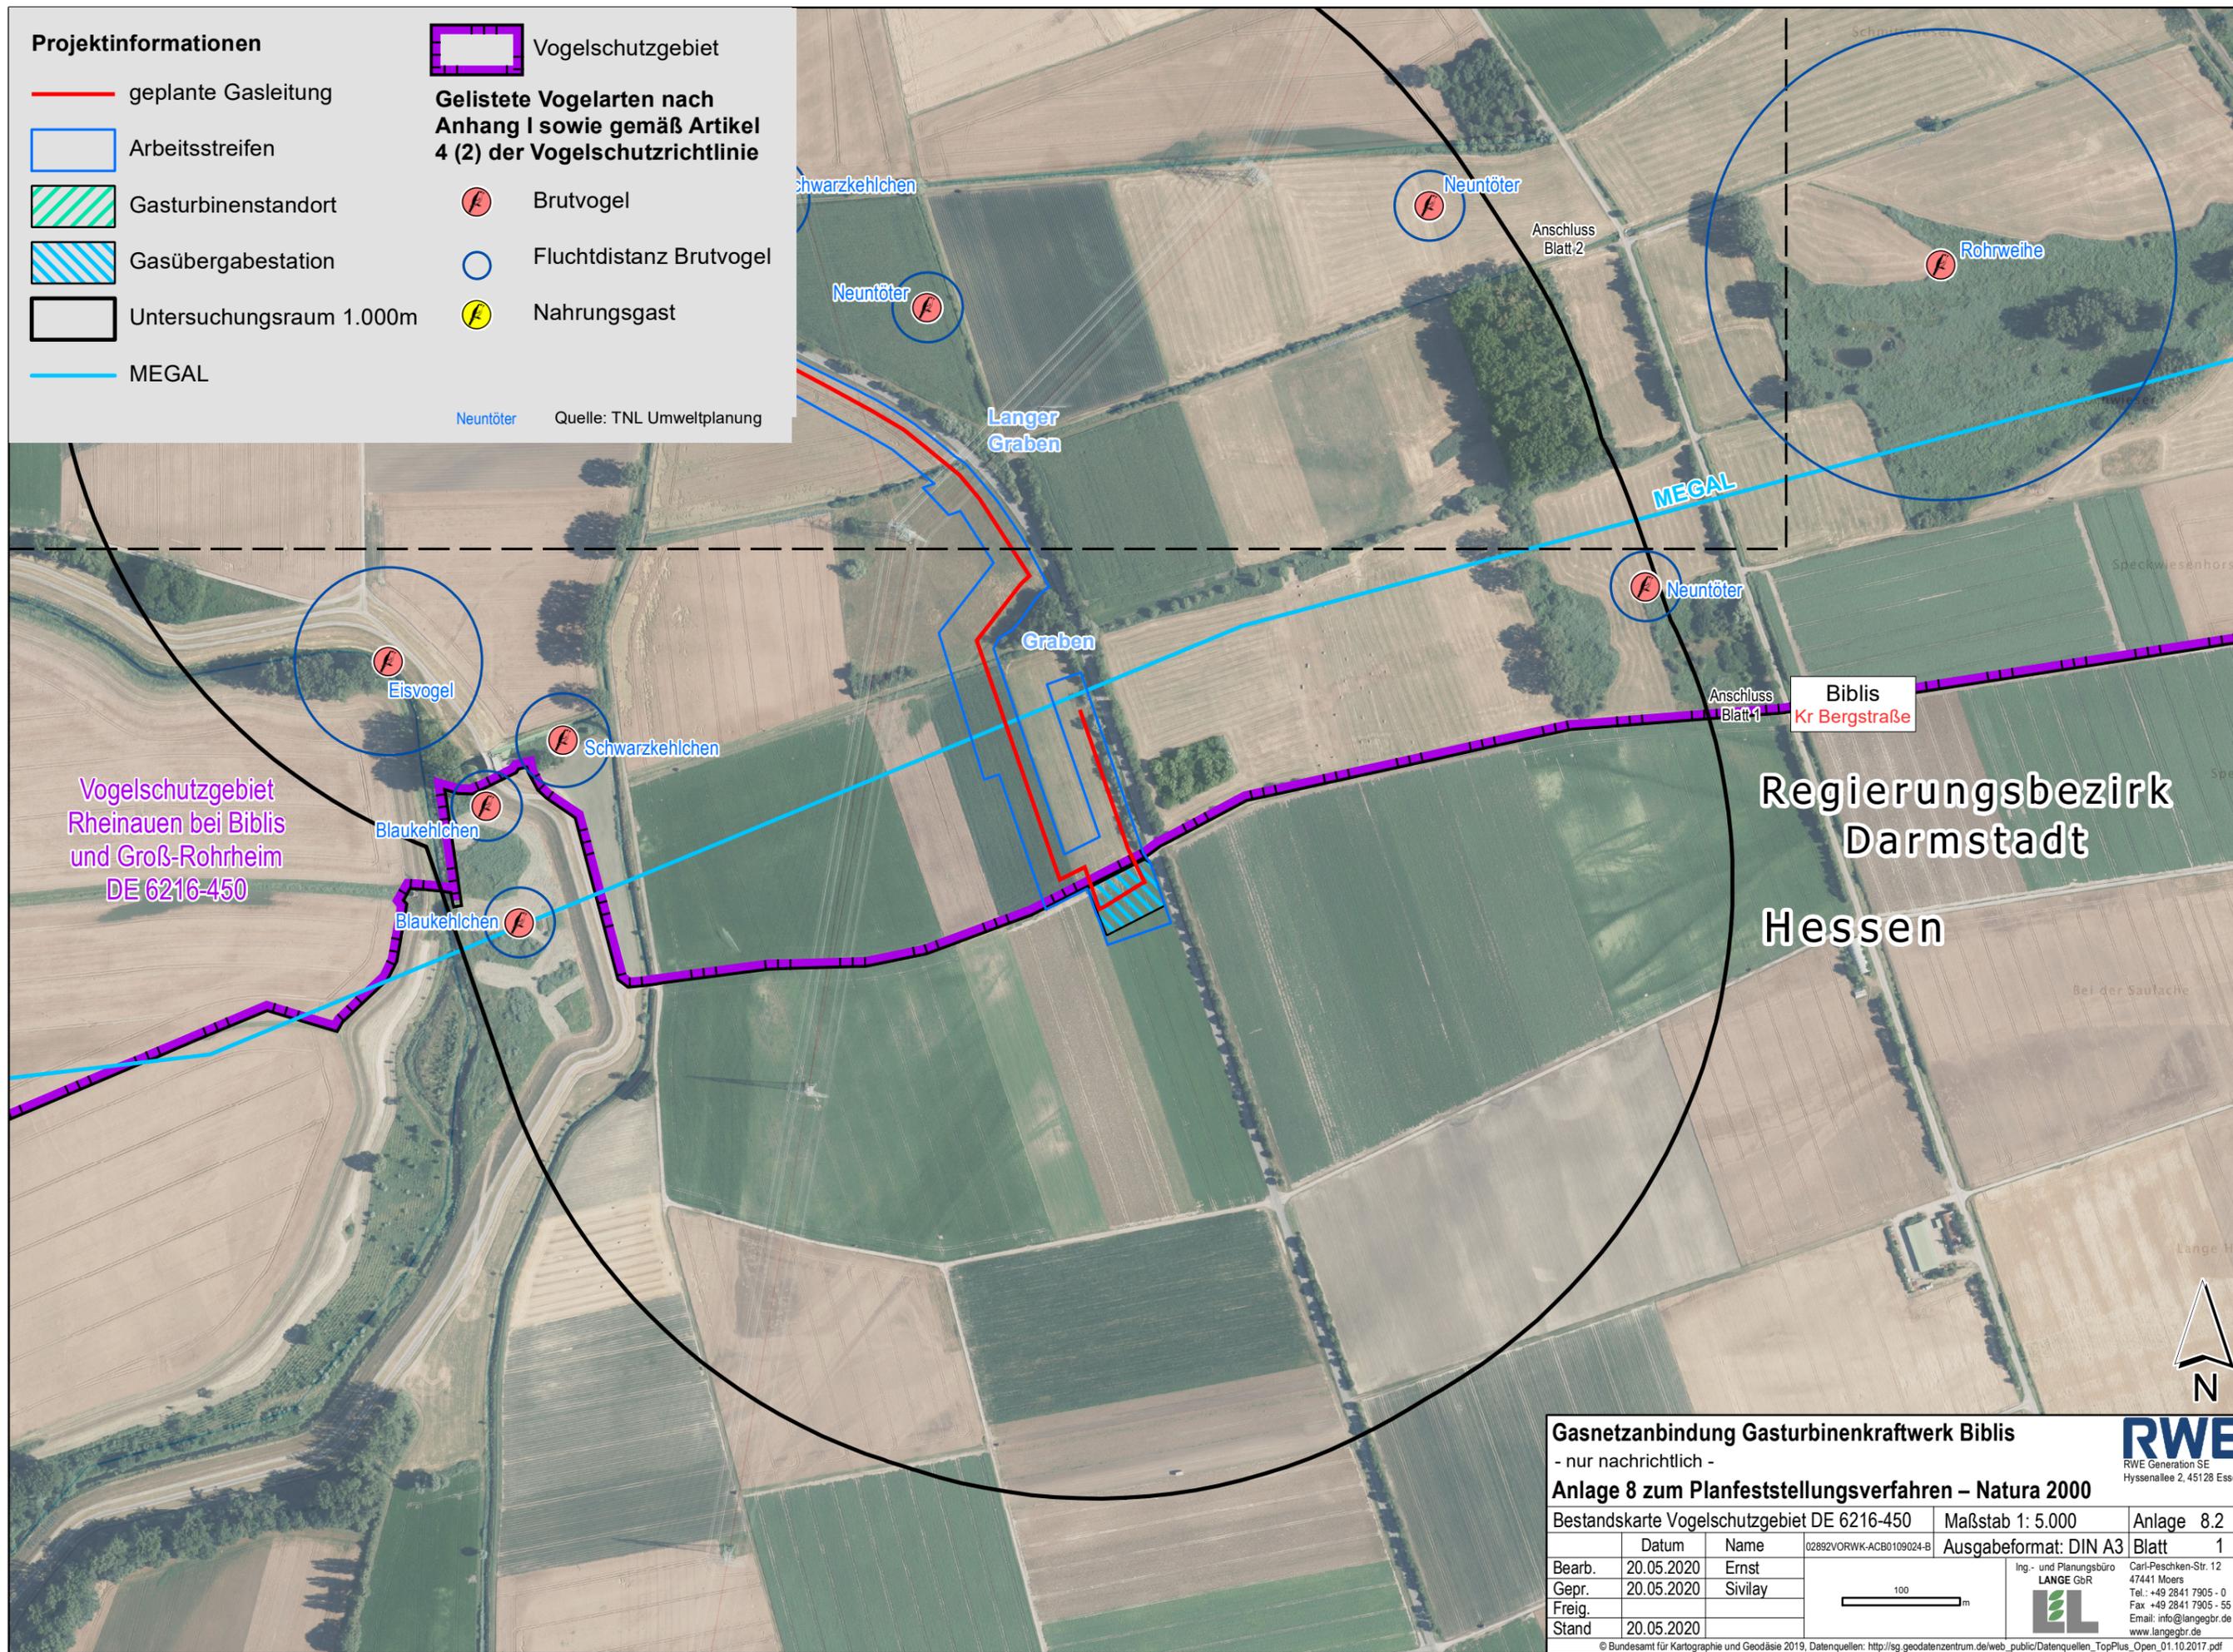

Vogelschutzgebiet
Rheinauen bei Biblis
und Groß-Rohrheim
DE 6216-450

Regierungsbezirk
Darmstadt
Hessen

Gasnetzanbindung Gasturbinenkraftwerk Biblis
- nur nachrichtlich -

Anlage 8 zum Planfeststellungsverfahren – Natura 2000

Bestandskarte Vogelschutzgebiet DE 6216-450		Maßstab 1: 5.000	Anlage 8.2
Datum	Name	02892VORWK-ACB0109024-B	Ausgabeformat: DIN A3 Blatt 1
Bearb.	20.05.2020	Ernst	
Gepr.	20.05.2020	Sivilay	
Freig.			
Stand	20.05.2020		

Ing.- und Planungsbüro
LANGE GbR
Carl-Peschken-Str. 12
47441 Moers
Tel.: +49 2841 7905 - 0
Fax: +49 2841 7905 - 55
Email: info@langegbr.de
www.langegbr.de


© Bundesamt für Kartographie und Geodäsie 2019, Datenquellen: http://sg.geodatenzentrum.de/web_public/Datenquellen_TopPlus_Open_01.10.2017.pdf
Path: J:\Arbeits\Projekte\aldetaillayout\Biblis\PFV\Gasleitung\BIBLIS_GAS_Anlage8_2_VSG_Bestand.mxd



Projektinformationen

- geplante Gasleitung
- Arbeitsstreifen
- Gasturbinenstandort
- Gasübergabestation
- Untersuchungsraum 1.000m
- MEGAL

- Vogelschutzgebiet
 - Gelistete Vogelarten nach Anhang I sowie gemäß Artikel 4 (2) der Vogelschutzrichtlinie**
 - f Brutvogel
 - Fluchtdistanz Brutvogel
 - f Nahrungsgast
- Neuntöter Quelle: TNL Umweltplanung

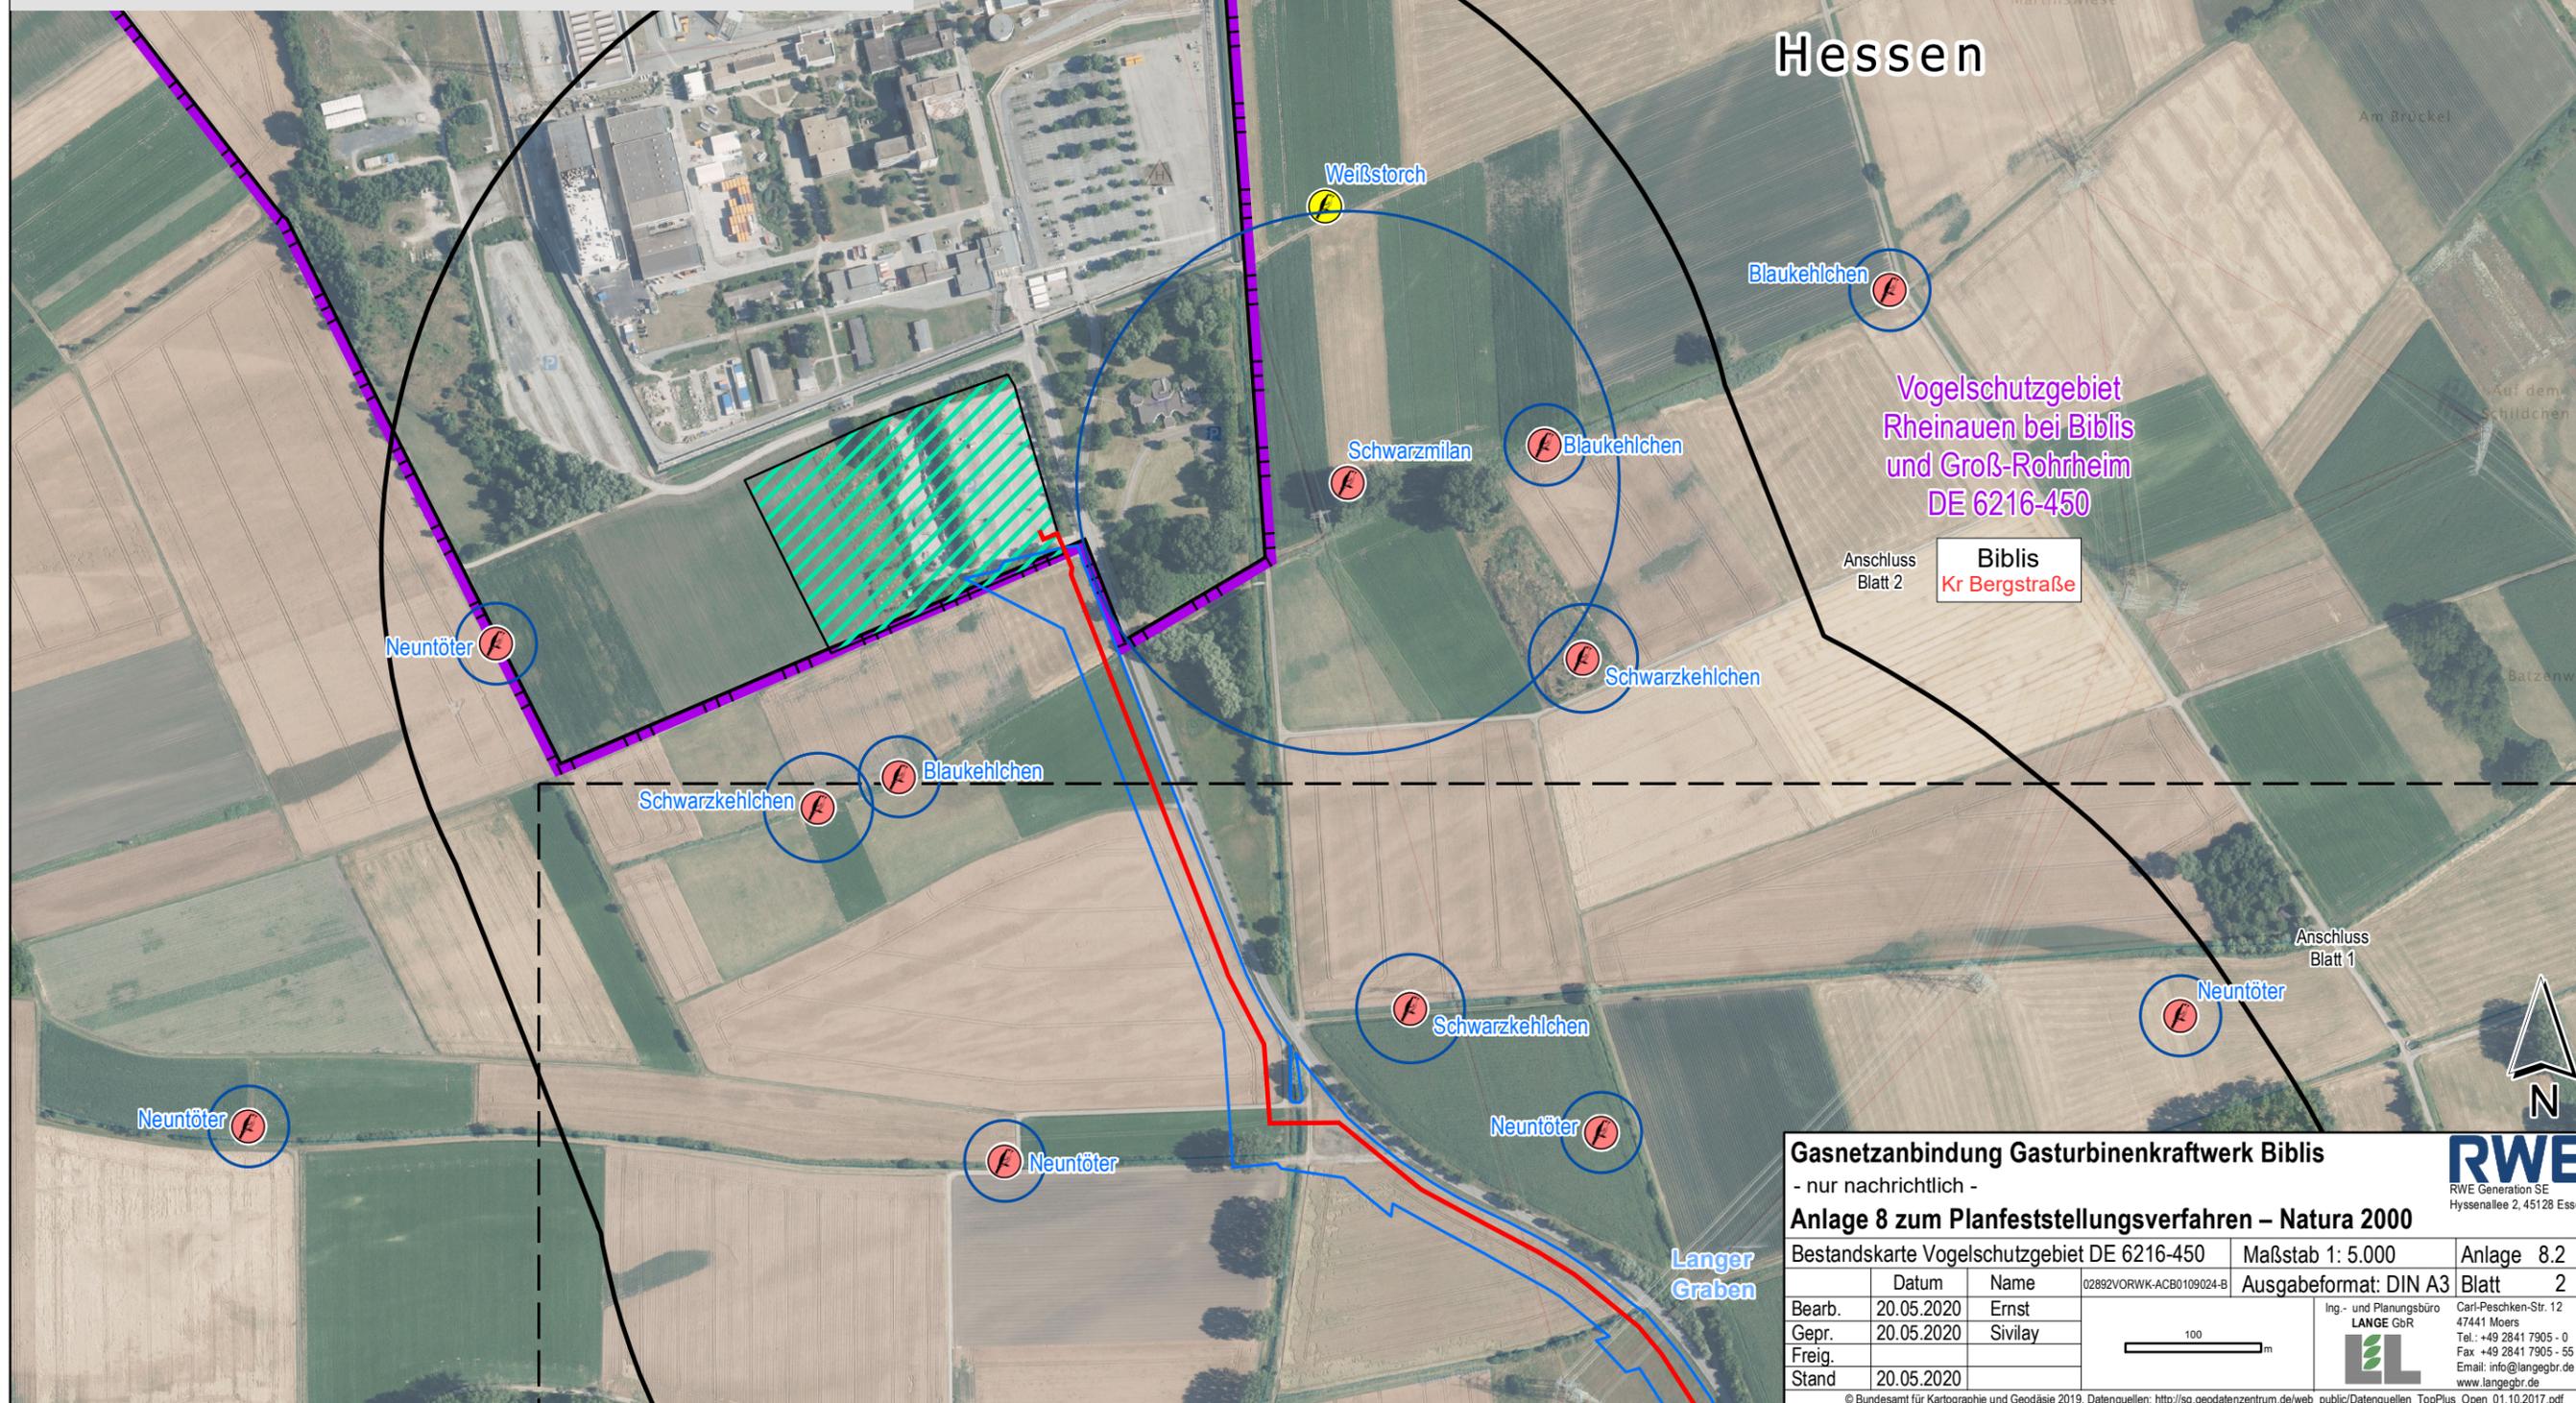

Gasnetzanbindung Gasturbinenkraftwerk Biblis
 - nur nachrichtlich -

Anlage 8 zum Planfeststellungsverfahren – Natura 2000

Bestandskarte Vogelschutzgebiet DE 6216-450		Maßstab 1: 5.000	Anlage 8.2
Datum 20.05.2020		Ausgabeformat: DIN A3	Blatt 2
Bearb.	20.05.2020	Ernst	
Gepr.	20.05.2020	Sivilay	
Freig.			
Stand	20.05.2020		

© Bundesamt für Kartographie und Geodäsie 2019, Datenquellen: http://sg.geodatenzentrum.de/web_public/Datenquellen_TopPlus_Open_01.10.2017.pdf
 Path: J:\Arbeits\Projekte\aldetaillayout\Biblis\PFV\Gasleitung\BIBLIS_GAS_Anlage8_2_VSG_Bestand.mxd



RWE Generation SE
 Hyssenallee 2, 45128 Essen

Ing.- und Planungsbüro
LANGE GbR
 Carl-Peschken-Str. 12
 47441 Moers
 Tel.: +49 2841 7905 - 0
 Fax: +49 2841 7905 - 55
 Email: info@langegbr.de
 www.langegbr.de