

**Projektinformationen**

- geplante Gasleitung
- Arbeitsstreifen
- Gasturbinenstandort
- Gasübergabestation
- Untersuchungsraum 1.000m
- MEGAL

Vogelschutzgebiet

**Gelistete Vogelarten nach Anhang I sowie gemäß Artikel 4 (2) der Vogelschutzrichtlinie**

- Ⓡ Brutvogel
- Fluchtdistanz Brutvogel
- Ⓡ Nahrungsgast

Neuntöter TNL Umweltplanung

**Maßnahmen**

- V-P4: Schutz von feuchtgeprägten Vegetationsbeständen bei Grundwasserabsenkung
- V-T1 A: Bauvorbereitende Maßnahmen für gefährdete und/oder streng geschützte Brutvogelarten

**Gasnetzanbindung Gasturbinenkraftwerk Biblis**  
- nur nachrichtlich -


**Anlage 8 zum Planfeststellungsverfahren – Natura 2000**

Maßnahmenkarte Vogelschutzgebiet DE 6216-450 Maßstab 1: 5.000 Anlage 8.3  
Ausgabeformat: DIN A3 Blatt 1

Datum	Name	02892VORWK-ACB0109025-B
Bearb. 20.05.2020	Ernst	
Gepr. 20.05.2020	Sivilay	
Freig.		
Stand 20.05.2020		

Ing.- und Planungsbüro  
**LANGE GbR**  
Carl-Peschken-Str. 12  
47441 Moers  
Tel.: +49 2841 7905 - 0  
Fax: +49 2841 7905 - 55  
Email: info@langebr.de  
www.langebr.de

© Bundesamt für Kartographie und Geodäsie 2019, Datenquellen: [http://sg.geodatenzentrum.de/web\\_public/Datenquellen\\_TopPlus\\_Open\\_01.10.2017.pdf](http://sg.geodatenzentrum.de/web_public/Datenquellen_TopPlus_Open_01.10.2017.pdf)  
Path: J:\Arbeits\Projekte\alder\layout\Biblis\PFV\Gasleitung\BIBLIS\_GAS\_Anlage8\_3\_VSG\_Maßnahmen.mxd

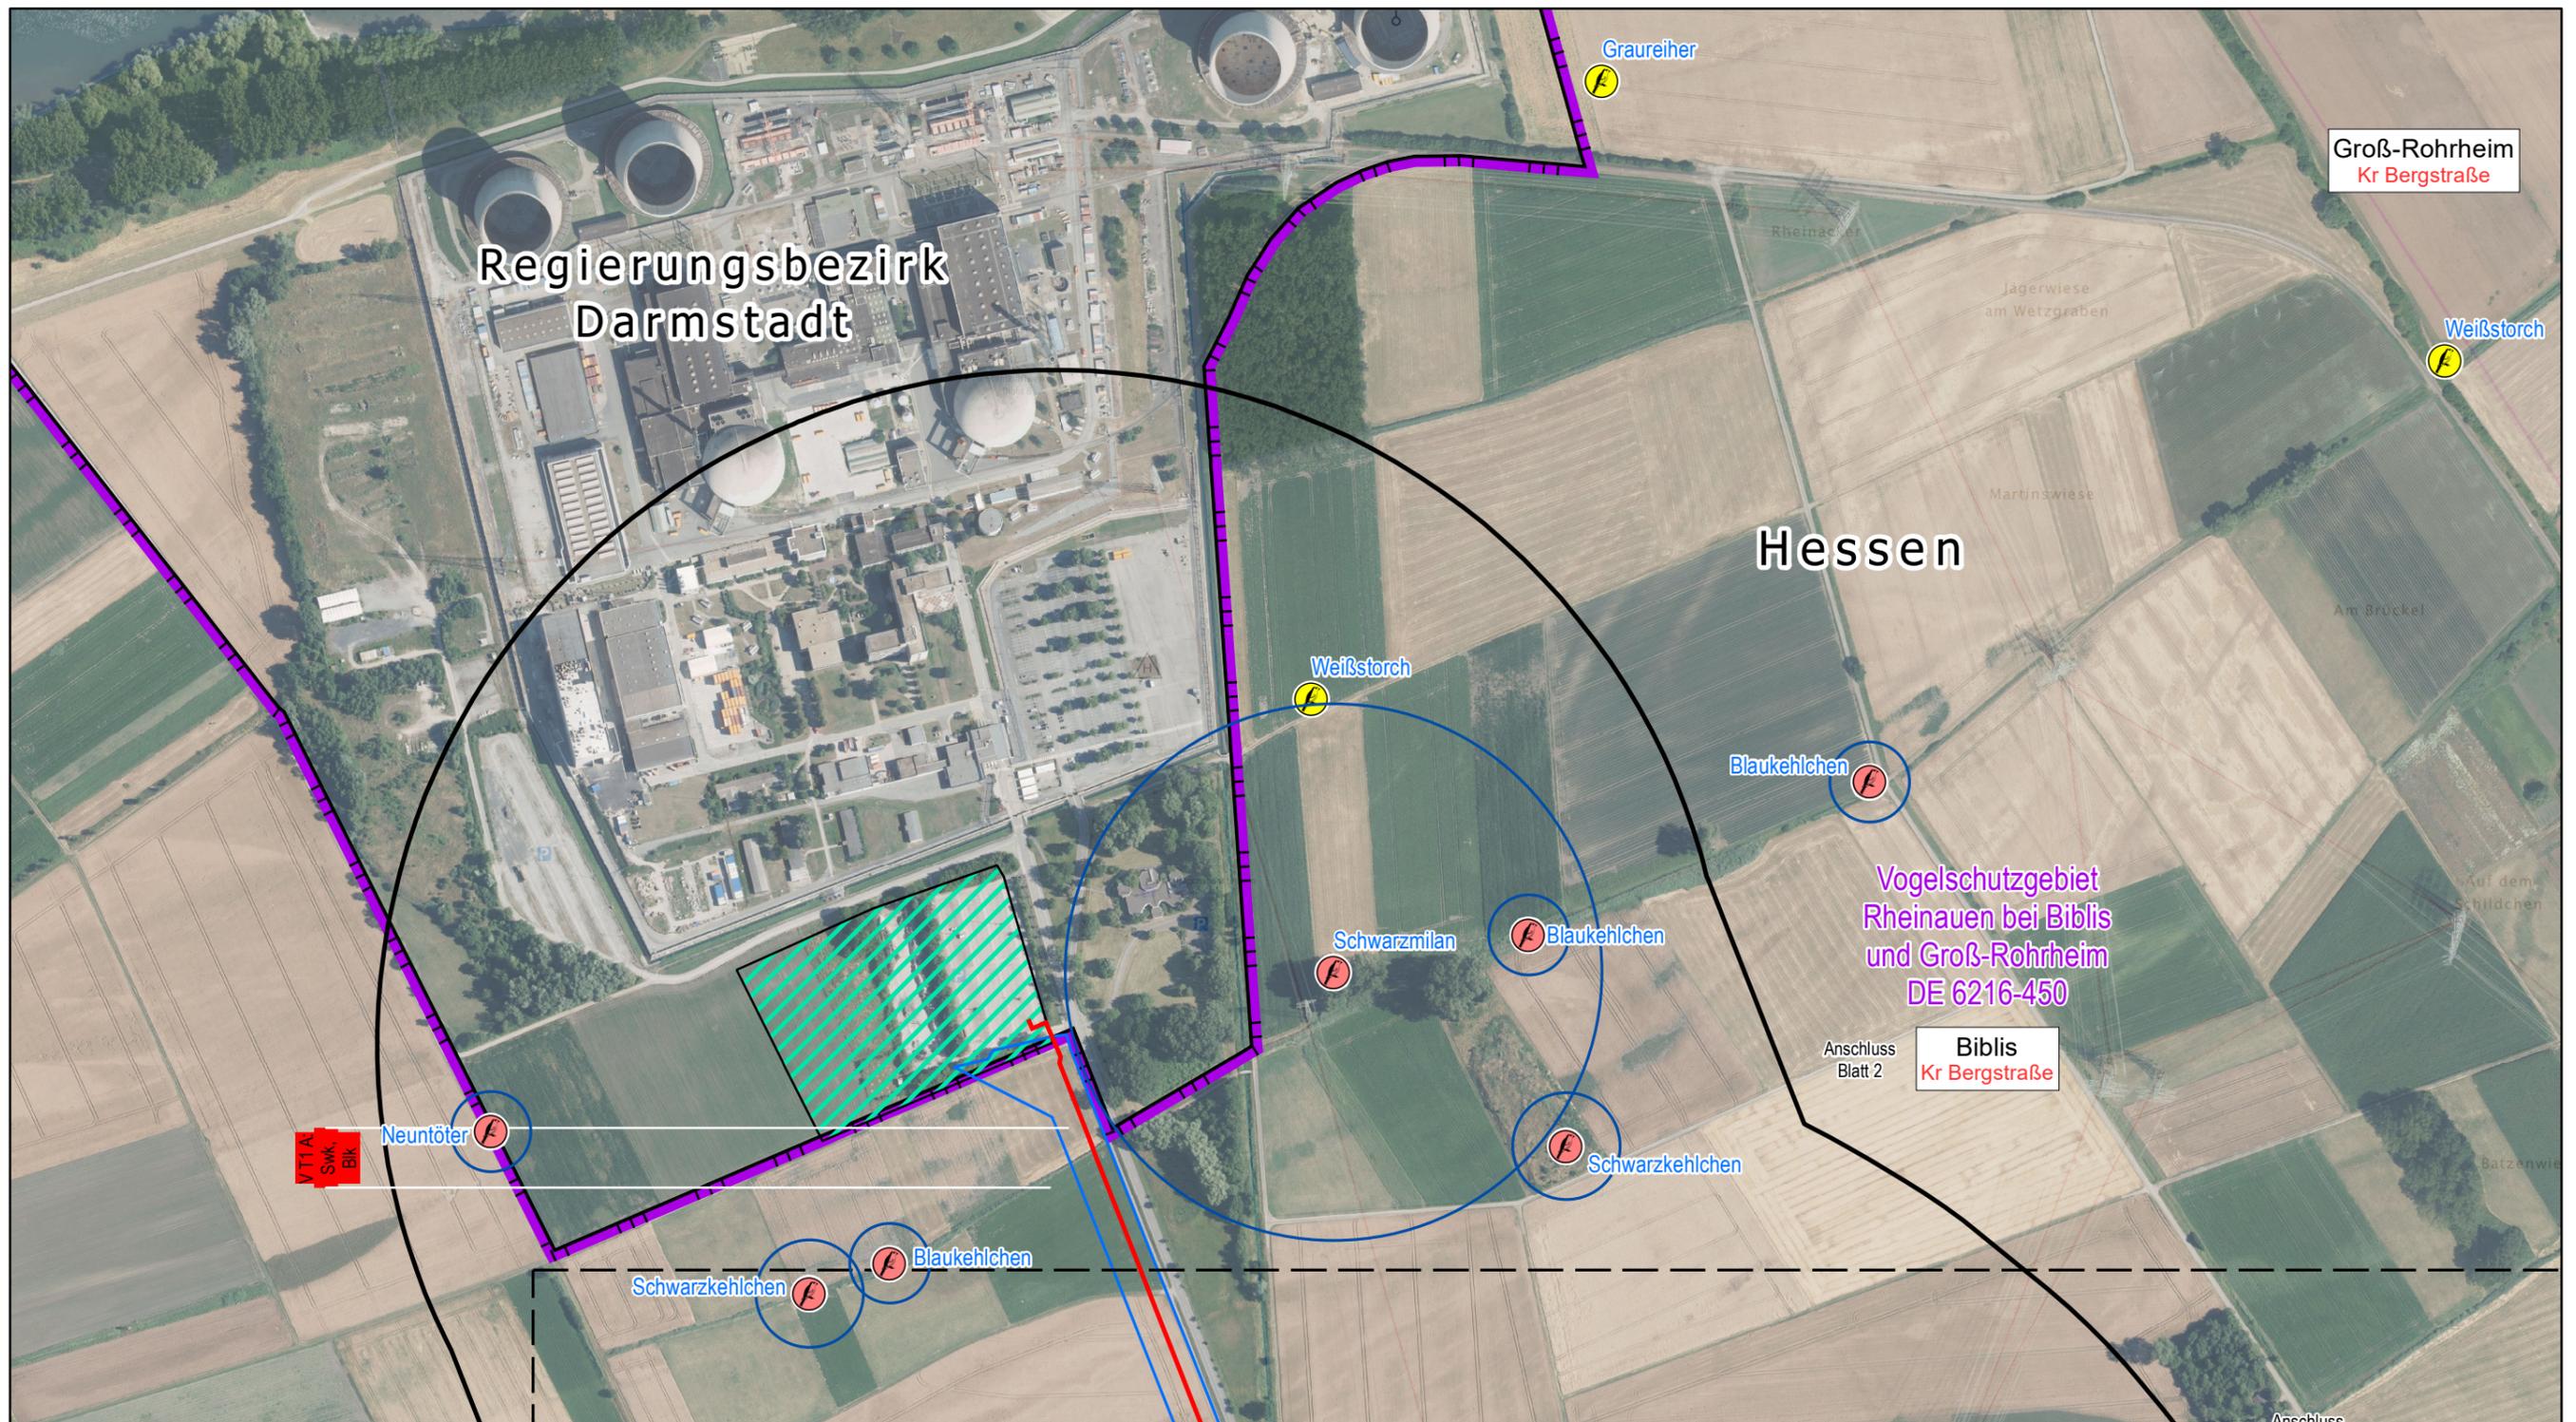

**Projektinformationen**

-  geplante Gasleitung
-  Arbeitsstreifen
-  Gasturbinenstandort
-  Gasübergabestation
-  Untersuchungsraum 1.000m
-  MEGAL



Vogelschutzgebiet

**Gelistete Vogelarten nach Anhang I sowie gemäß Artikel 4 (2) der Vogelschutzrichtlinie**

-  Brutvogel
-  Fluchtdistanz Brutvogel
-  Nahrungsgast

Neuntöter TNL Umweltplanung


**Maßnahmen**

-  V-P4: Schutz von feuchtgeprägten Vegetationsbeständen bei Grundwasserabsenkung
-  V-T1 A: Bauvorbereitende Maßnahmen für gefährdete und/oder streng geschützte Brutvogelarten

**Gasnetzanbindung Gasturbinenkraftwerk Biblis**

- nur nachrichtlich -

**Anlage 8 zum Planfeststellungsverfahren – Natura 2000**

 Maßnahmenkarte Vogelschutzgebiet DE 6216-450		Maßstab 1: 5.000	Anlage 8.3
Ausgabeformat: DIN A3		Blatt 2	
Bearb.	20.05.2020	Ernst	
Gepr.	20.05.2020	Sivilay	
Freig.			
Stand	20.05.2020		



RWE Generation SE  
 Hyssenallee 2, 45128 Essen  
 Ing.- und Planungsbüro  
**LANGE GbR**  
 Carl-Peschken-Str. 12  
 47441 Moers  
 Tel.: +49 2841 7905 - 0  
 Fax: +49 2841 7905 - 55  
 Email: info@langegbr.de  
 www.langegbr.de