

Bauvorhaben: **Neubau einer Gasübergabestation**
(Gebäude, Absperrarmaturengruppe, PKW-Stellplätze,
Versickerungsmulde und Zaunanlage)

Bauherr: **RWE**
RWE Generation SE
Huysenallee 2, 45128 Essen

Bauort : Über den Mersweg, 68647 Biblis
Gemarkung: Biblis; Flur: 9; Flurstück 54

Rotenburg/W., 02.06.2020
AZ441/29

11.02.02. Liegenschaftsplan Flurstück 54

NORDEN



Liegenschaftsplan


Zeichnerischer Teil zum Bauantrag gem. Bauvorlagenerlass vom 02.08.2012

Kreis: Bergstraße
Gemeinde: Biblis
Gemarkung: Biblis

Flur: 9
Flurstück(e): 54
Maßstab: 1:500

Flur 9

Flur 8

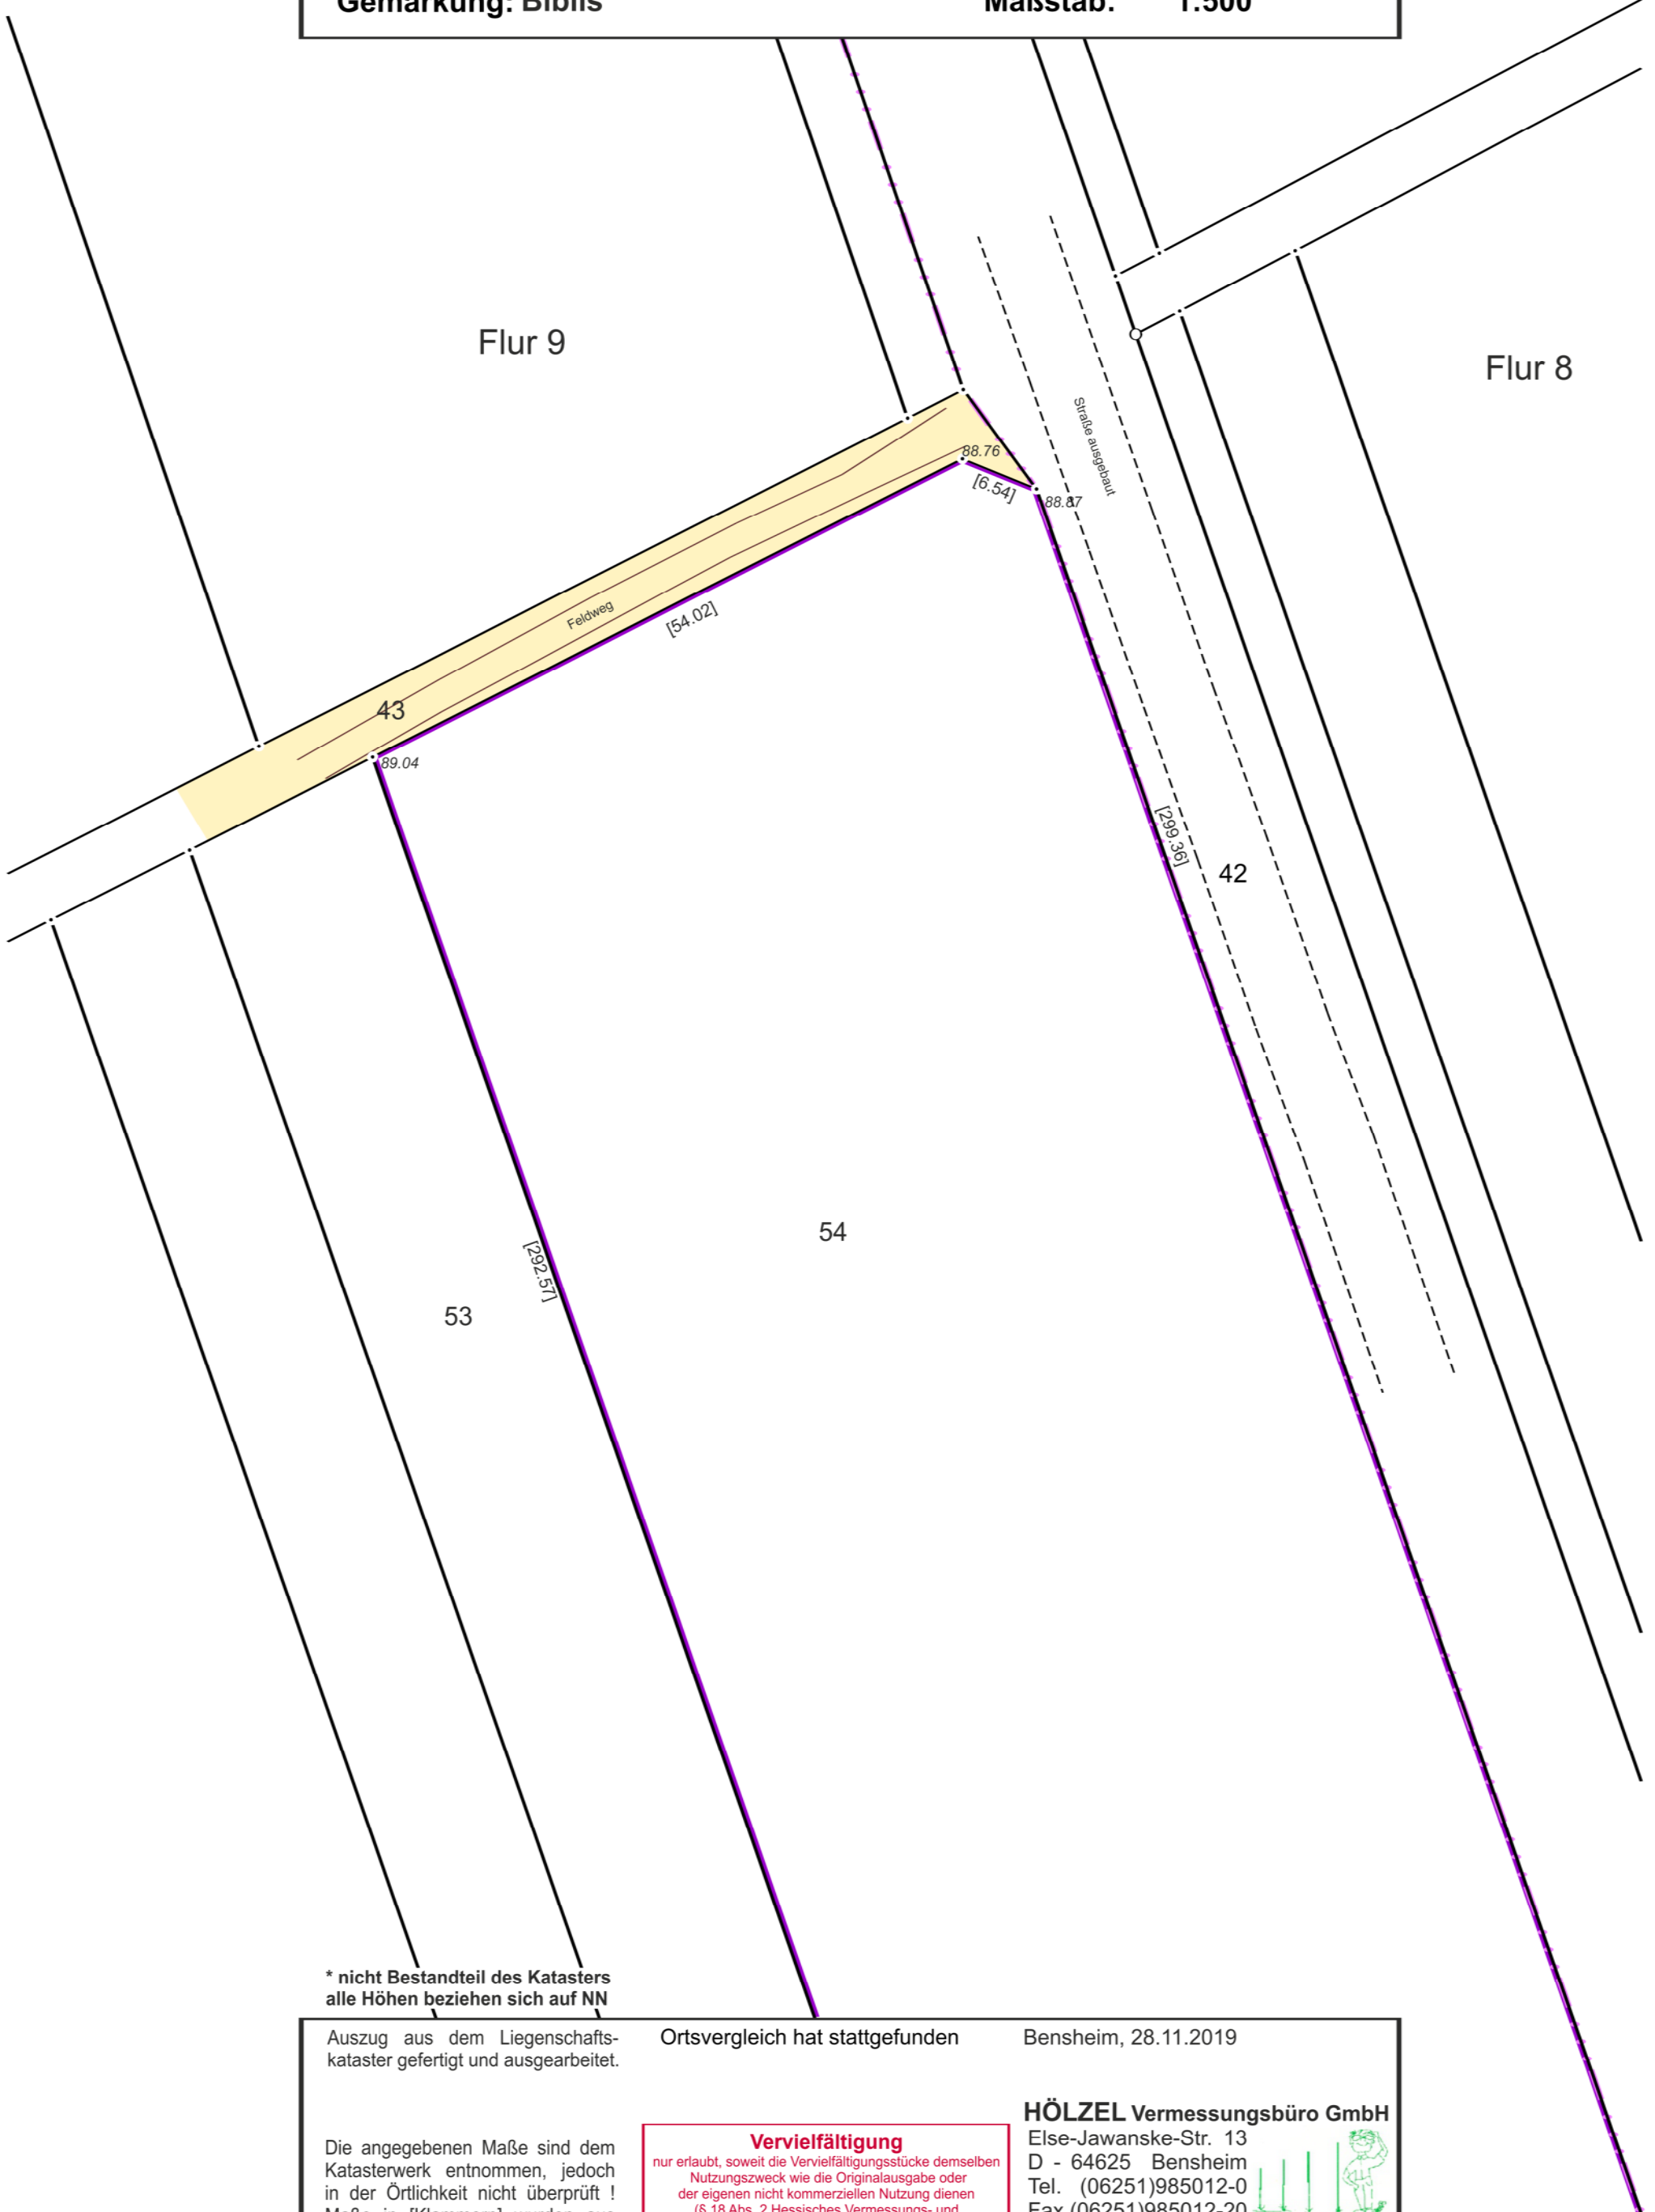

* nicht Bestandteil des Katasters
alle Höhen beziehen sich auf NN

Auszug aus dem Liegenschaftskataster gefertigt und ausgearbeitet.

Ortsvergleich hat stattgefunden

Bensheim, 28.11.2019

Die angegebenen Maße sind dem Katasterwerk entnommen, jedoch in der Örtlichkeit nicht überprüft!
Maße in [Klammern] wurden aus Koordinaten gerechnet.

Vervielfältigung
nur erlaubt, soweit die Vervielfältigungsstücke demselben Nutzungszweck wie die Originalausgabe oder der eigenen nicht kommerziellen Nutzung dienen (§ 18 Abs. 2 Hessisches Vermessungs- und Geoinformationsgesetz vom 06.09.2007 - GVBl. I S. 548).

HÖLZEL Vermessungsbüro GmbH
Else-Jawanske-Str. 13
D - 64625 Bensheim
Tel. (06251)985012-0
Fax (06251)985012-20
info@vermessungsbuero-hoelzel.de

